



PŮDORYSNÝ POHLED

STAVEBNÍ PŘIPRAVENOST PRO OSAZENÍ OCELOVÉHO RÁMU POD GENERÁTORY
SO 01 ÚPRAVY MVE

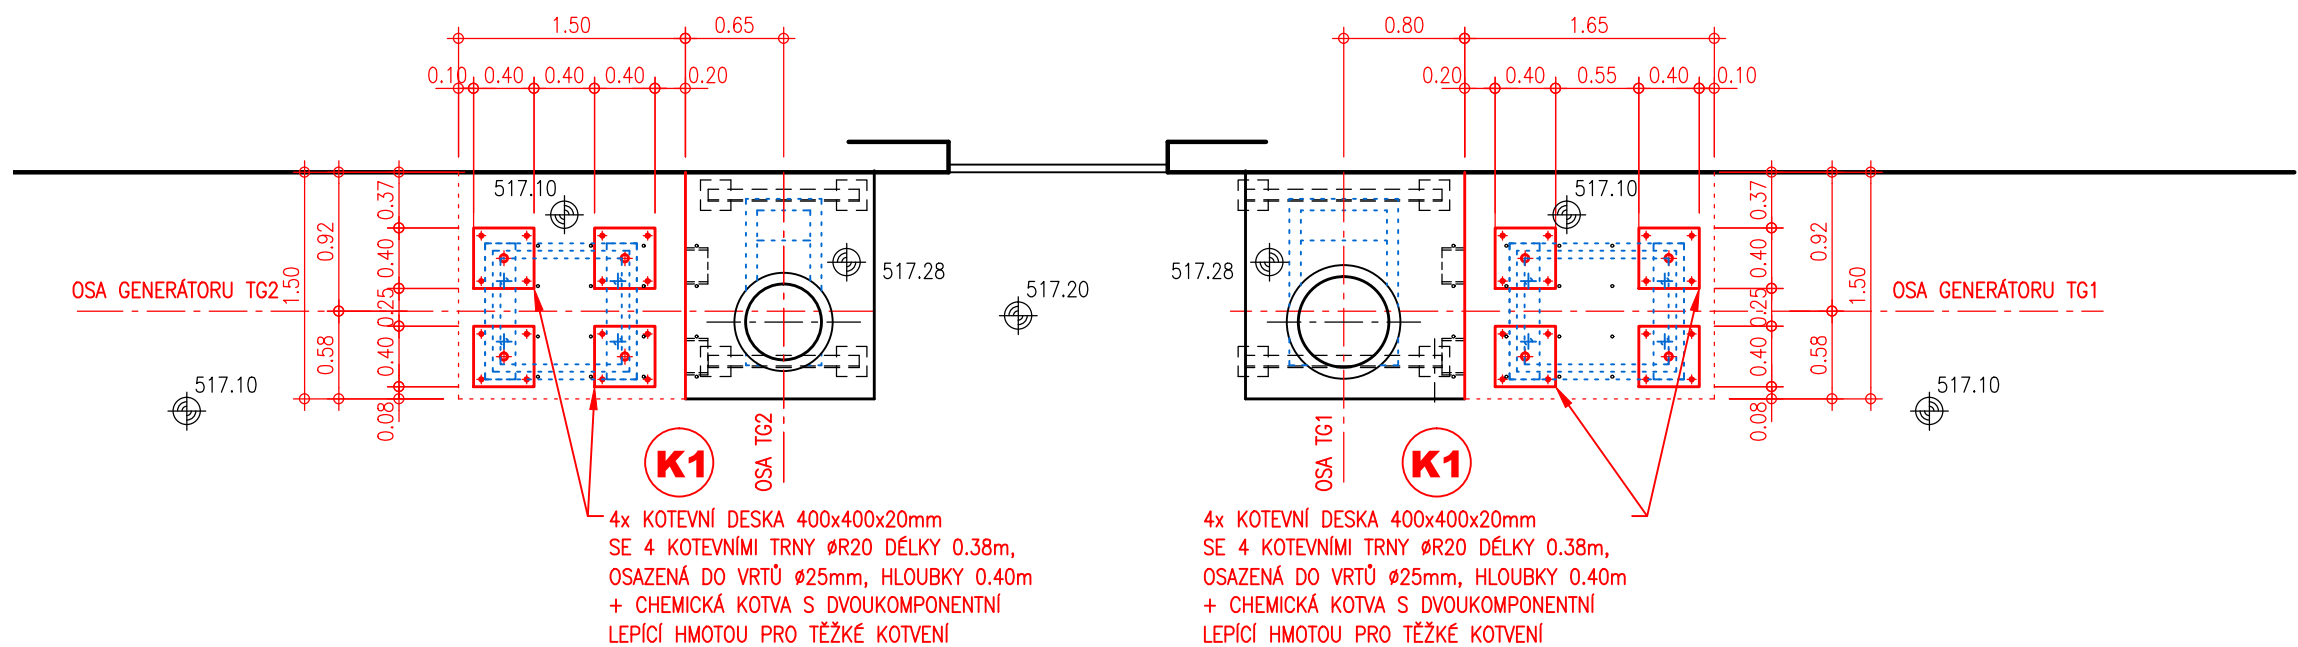

PŮDORYSNÝ POHLED


STAVEBNÍ PŘIPRAVENOST PRO VLEPENÍ KOTEVNÍCH TRNŮ (pol. T1) PO OSAZENÍ KOTEVNÍCH DESEK (pol. K1)
SO 01 ÚPRAVY MVE

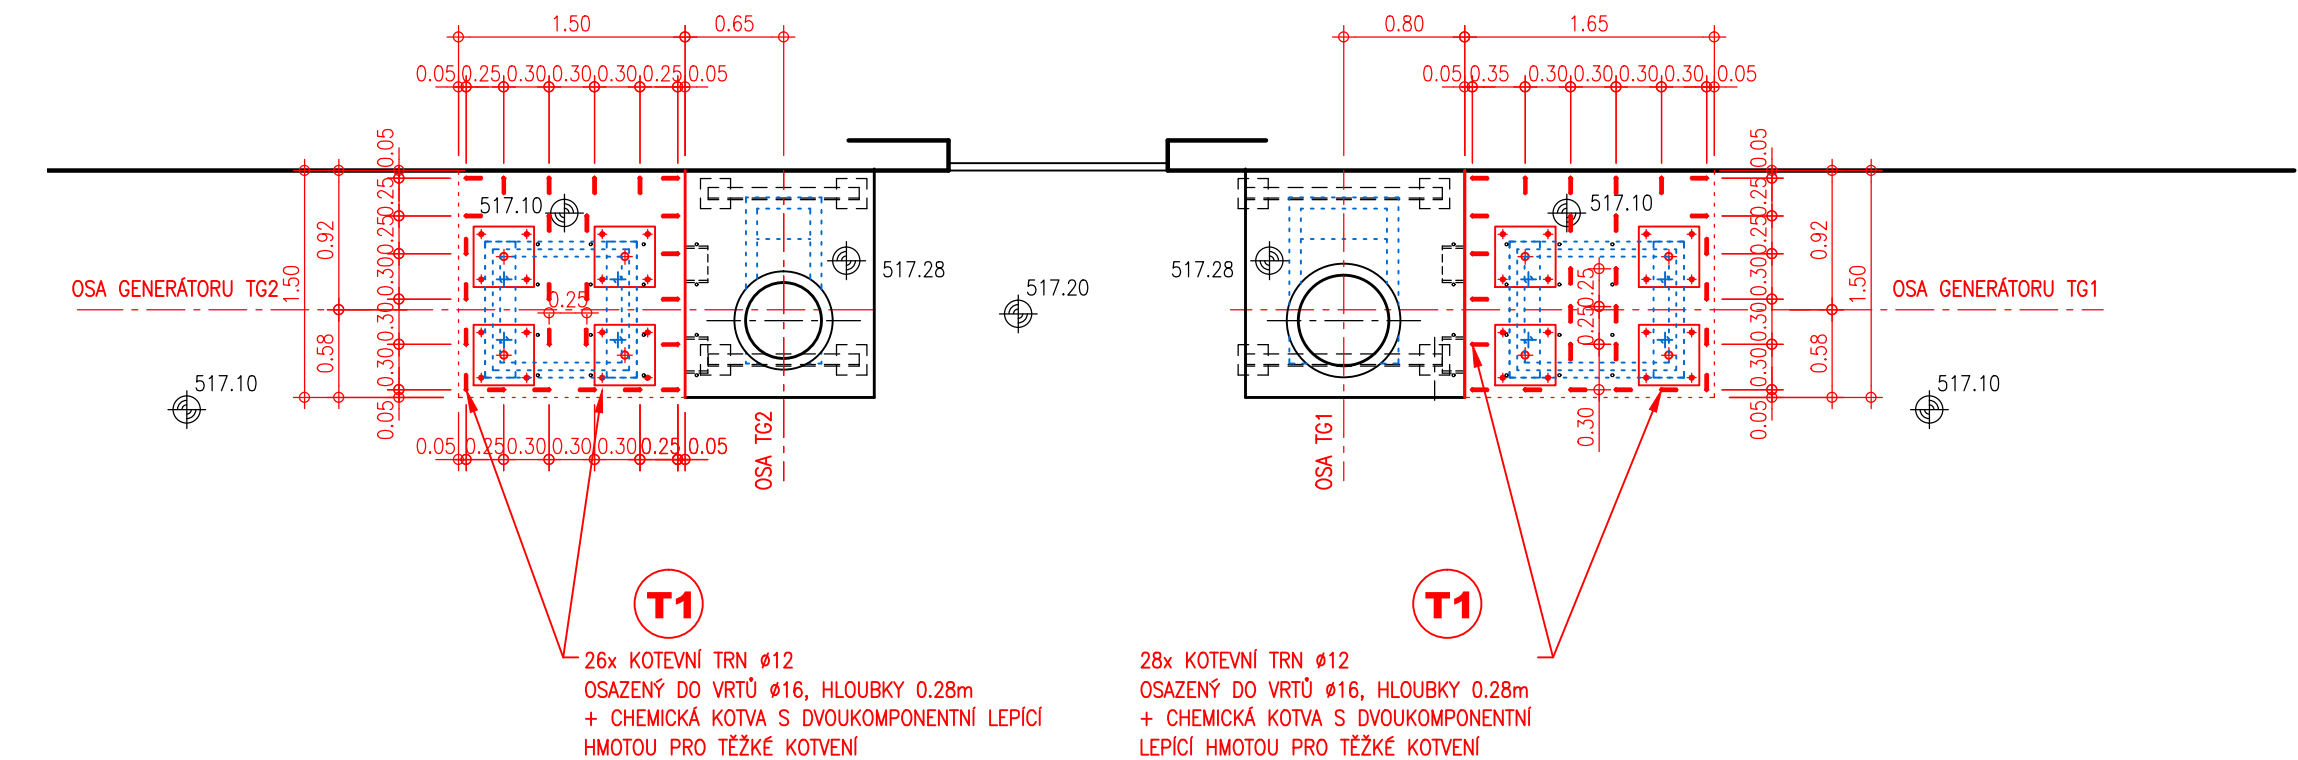

PŮDORYSNÝ POHLED

STAVEBNÍ PŘIPRAVENOST PRO OSAZENÍ GENERÁTORŮ
SO 01 ÚPRAVY MVE


PS 01 TECHNOLOGICKÁ ČÁST STROJNÍ

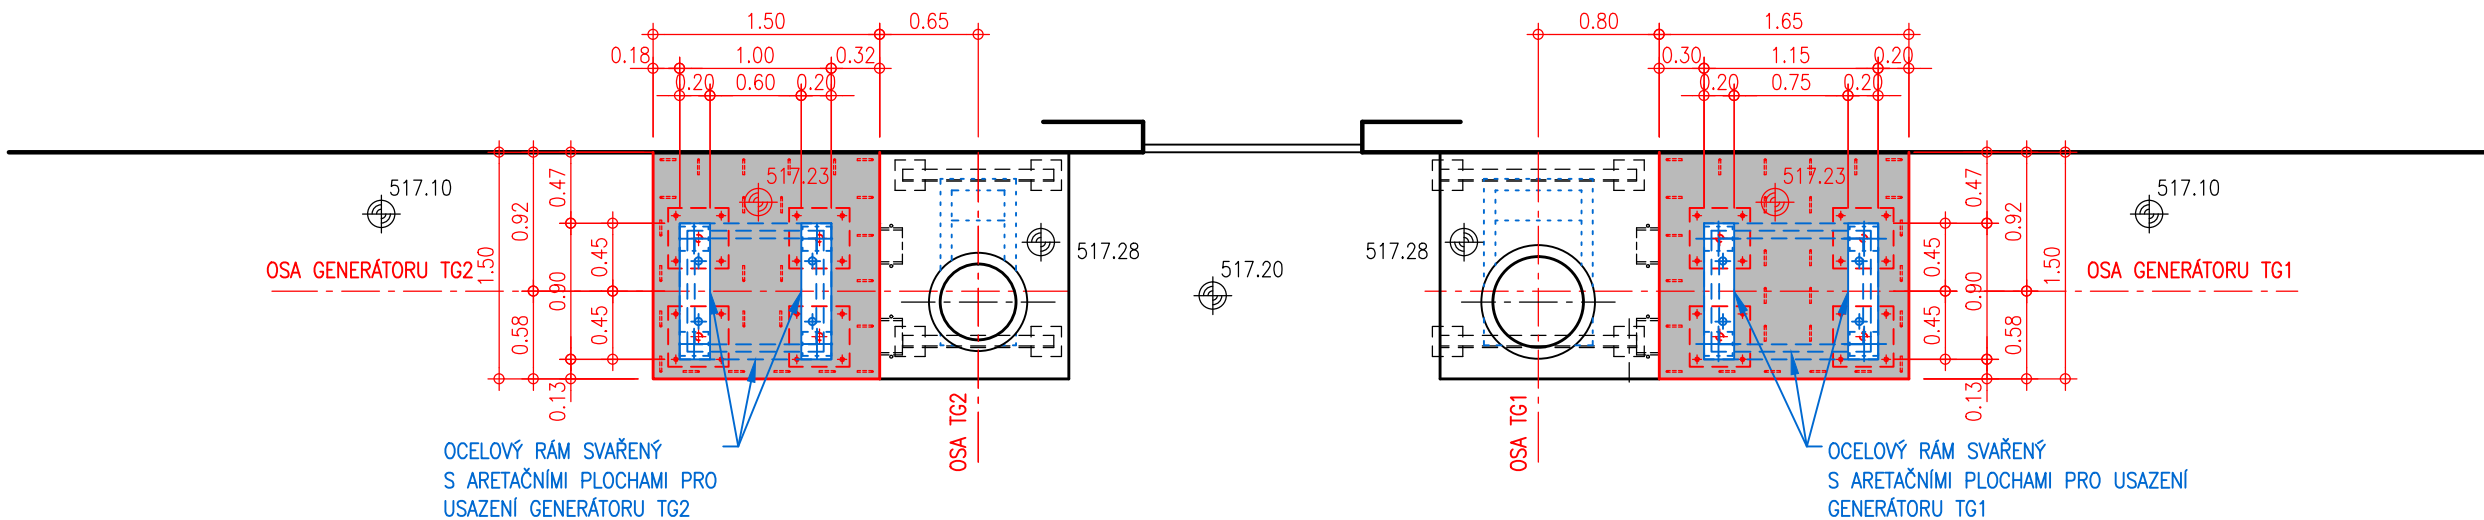

PŘÍČNÝ ŘEZ OSOU GENERÁTORŮ

STAVEBNÍ PŘIPRAVENOST PRO OSAZENÍ GENERÁTORŮ
SO 01 ÚPRAVY MVE

PS 01 TECHNOLOGICKÁ ČÁST STROJNÍ

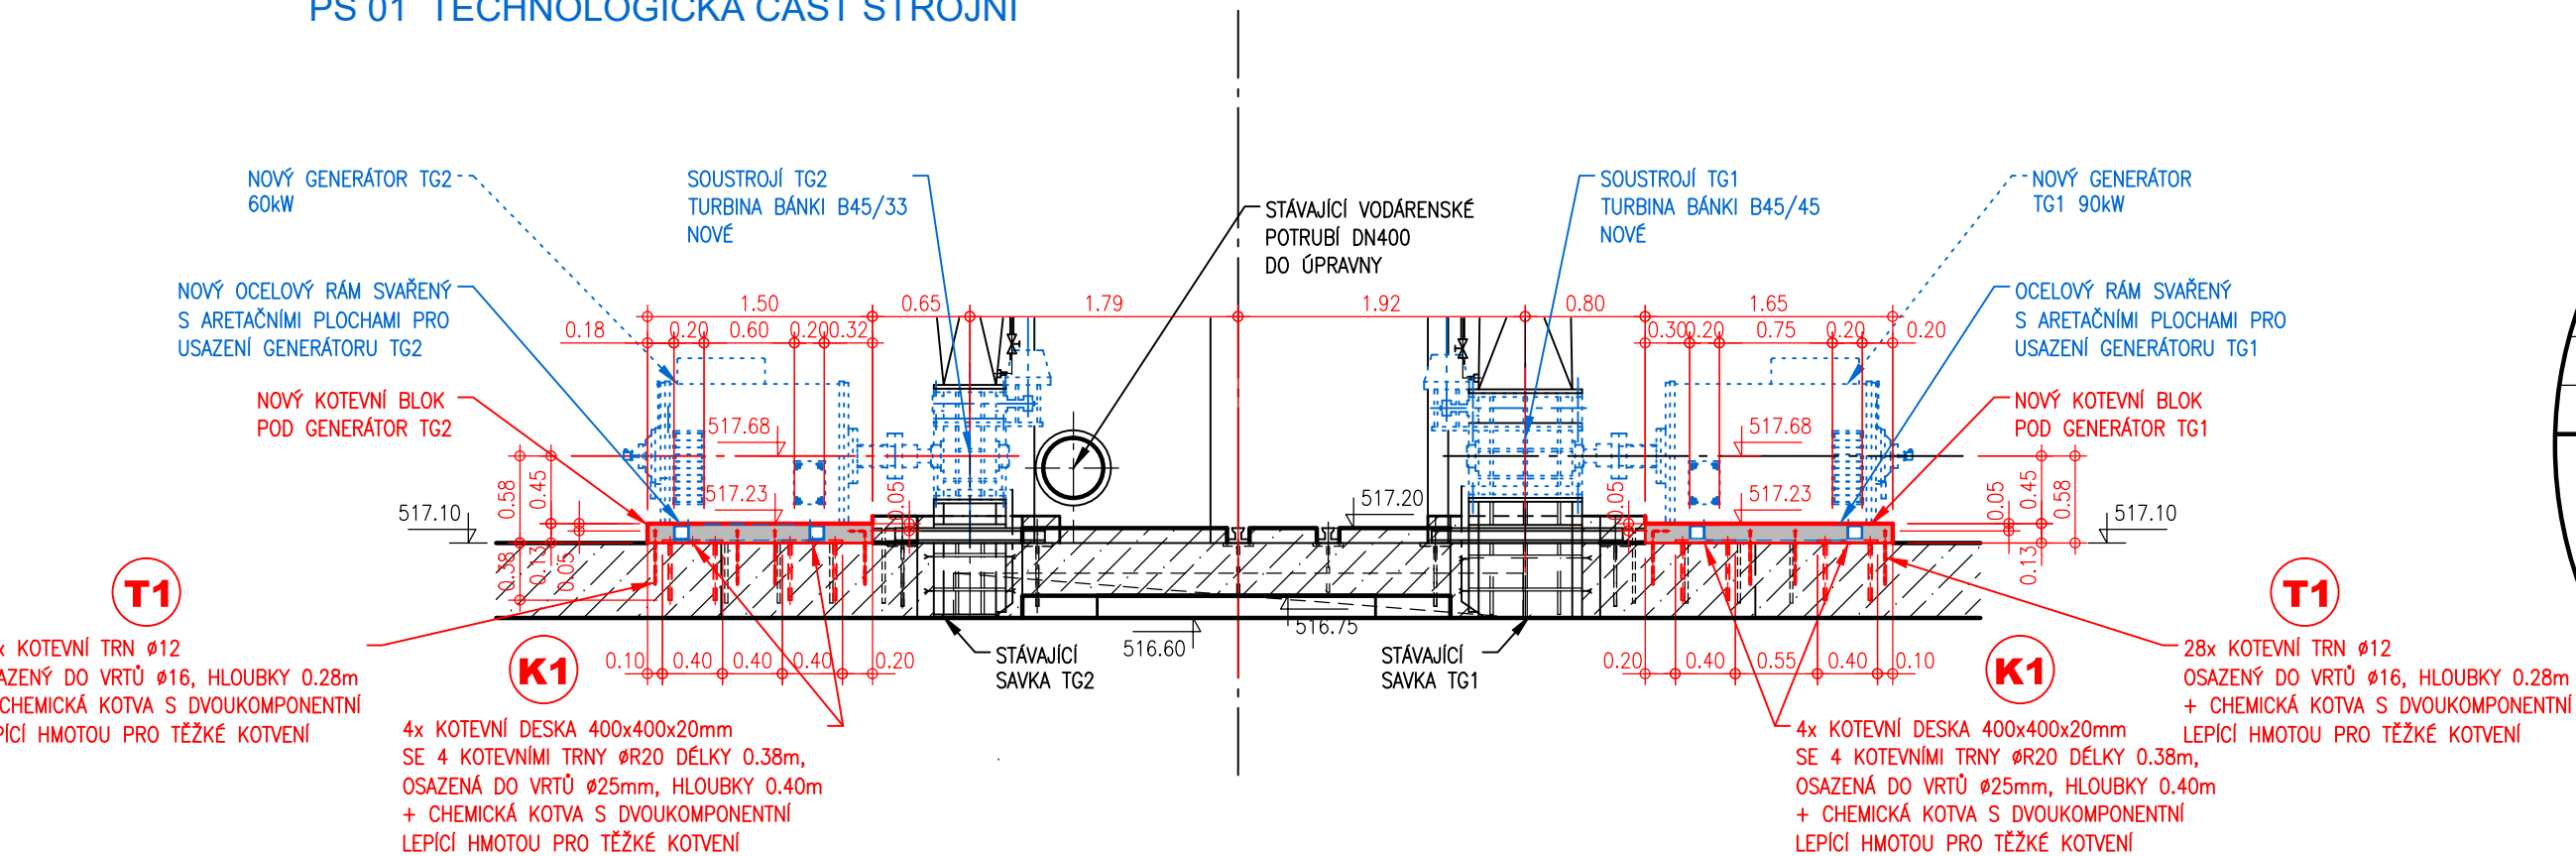

LEGENDA :

- STÁVAJÍCÍ KONSTRUKCE
- BOURÁNÍ
- NOVÉ ŽELEZOBETONOVÉ KONSTRUKCE
BETON C30/37 XC4 XF3
- TECHNOLOGICKÁ ČÁST

VÝŠKOVÝ SYSTÉM : BALT PO VYROVNÁNÍ
KÓTOVÁNO v [m]

