

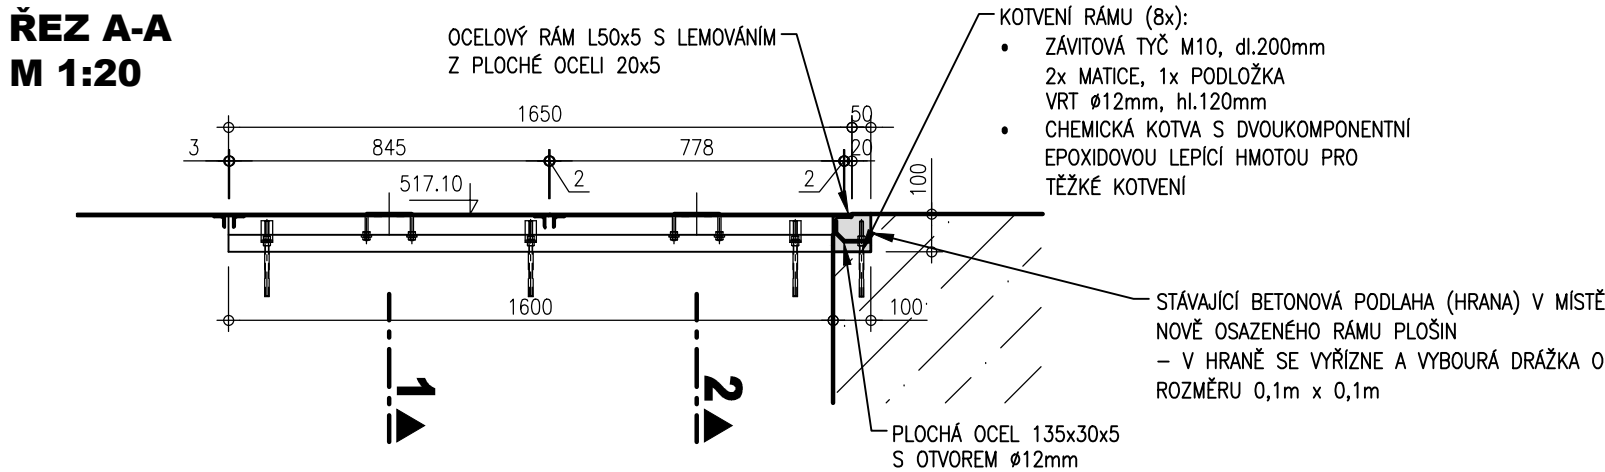
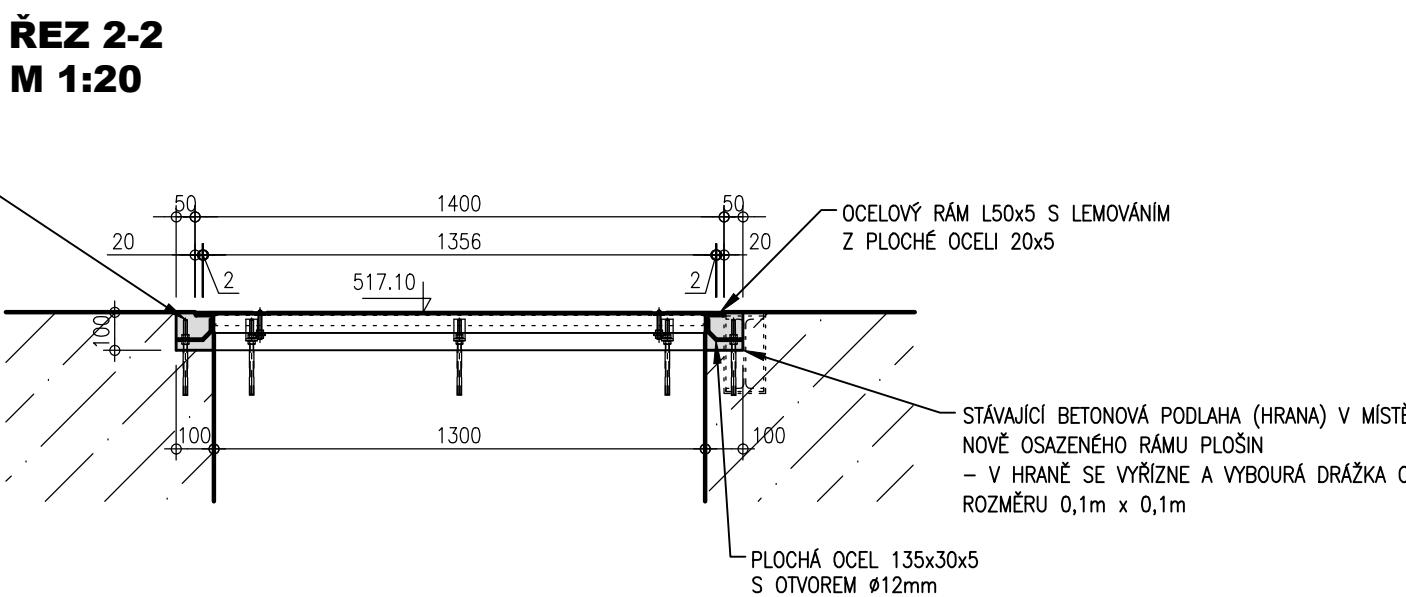
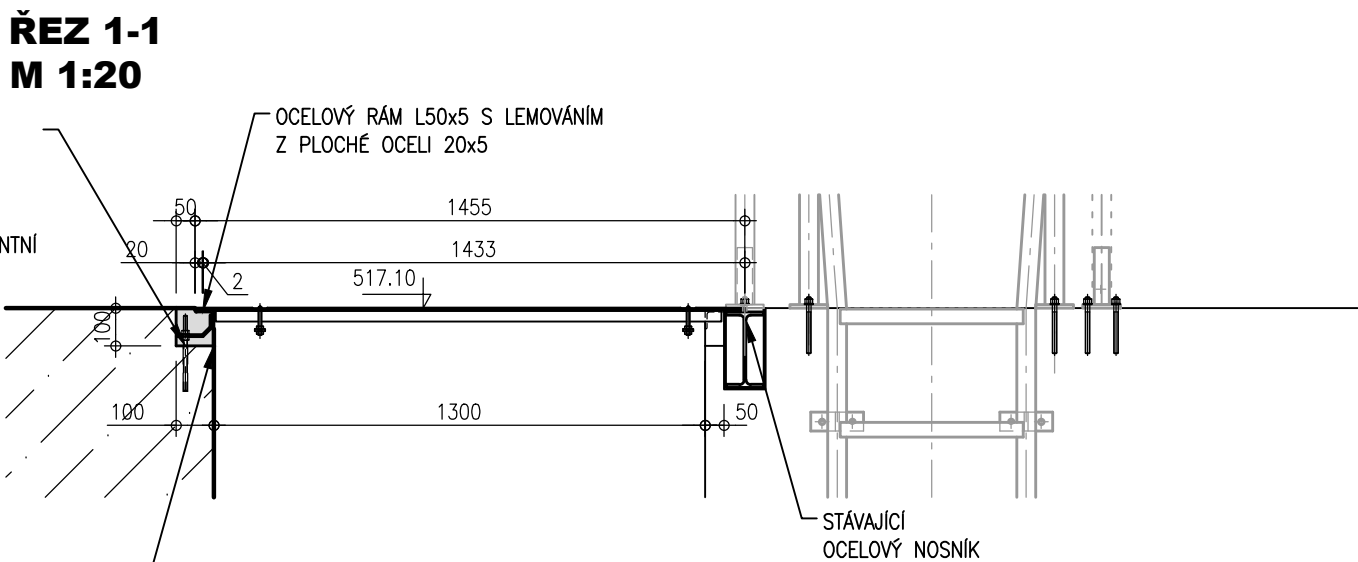


POL. P1 DĚLENÁ OCELOVÁ PLOŠINA VČETNĚ UKOTVENÉHO RÁMU 1kpl.

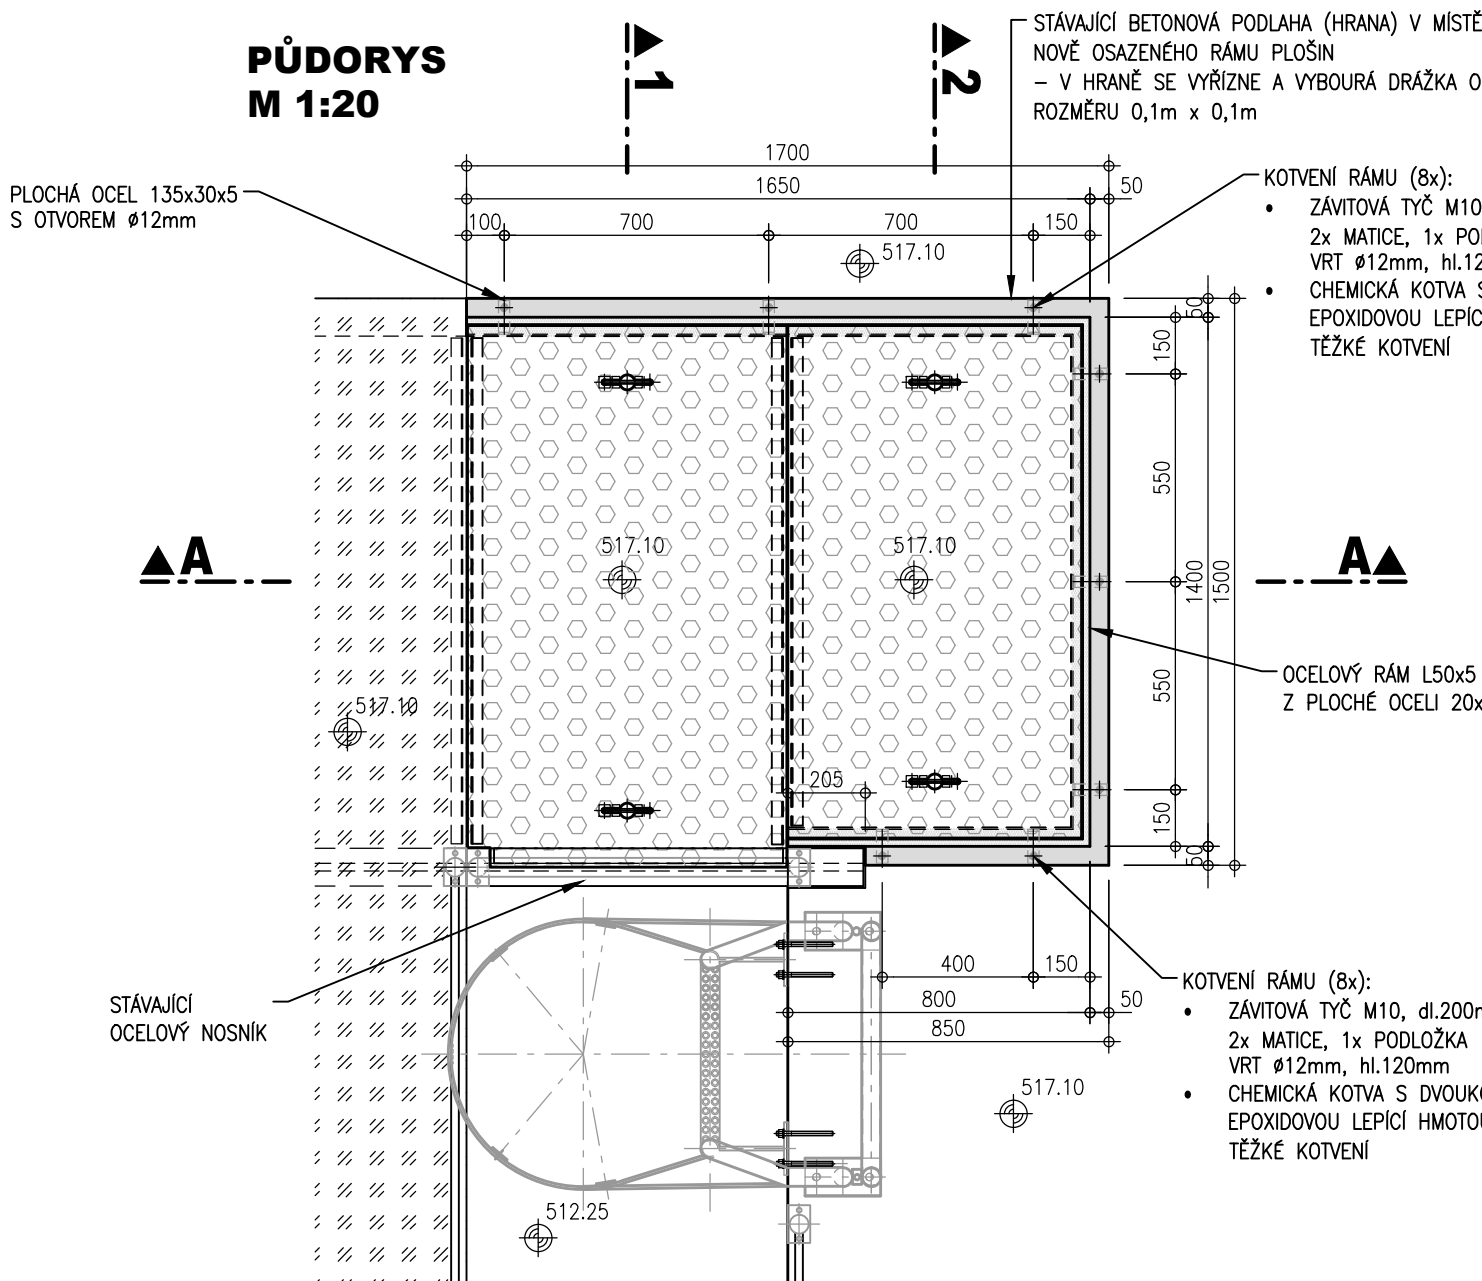

POZNÁMKY :

- VŠECHNY SVARY A 3-5mm
- PŘED ZAPOČETÍM VÝROBY JE NUTNO OVĚŘIT SKUTEČNÉ MÍRY NA STAVBĚ
- PROTIKOROZNÍ OCHRANA - POZINKOVÁNO MÁČENÍM 85µm!
- ZÁLIVKA RÁMU: SAMOZHUTNITELNÝ BETON SCC 30/37 XC4 XF3

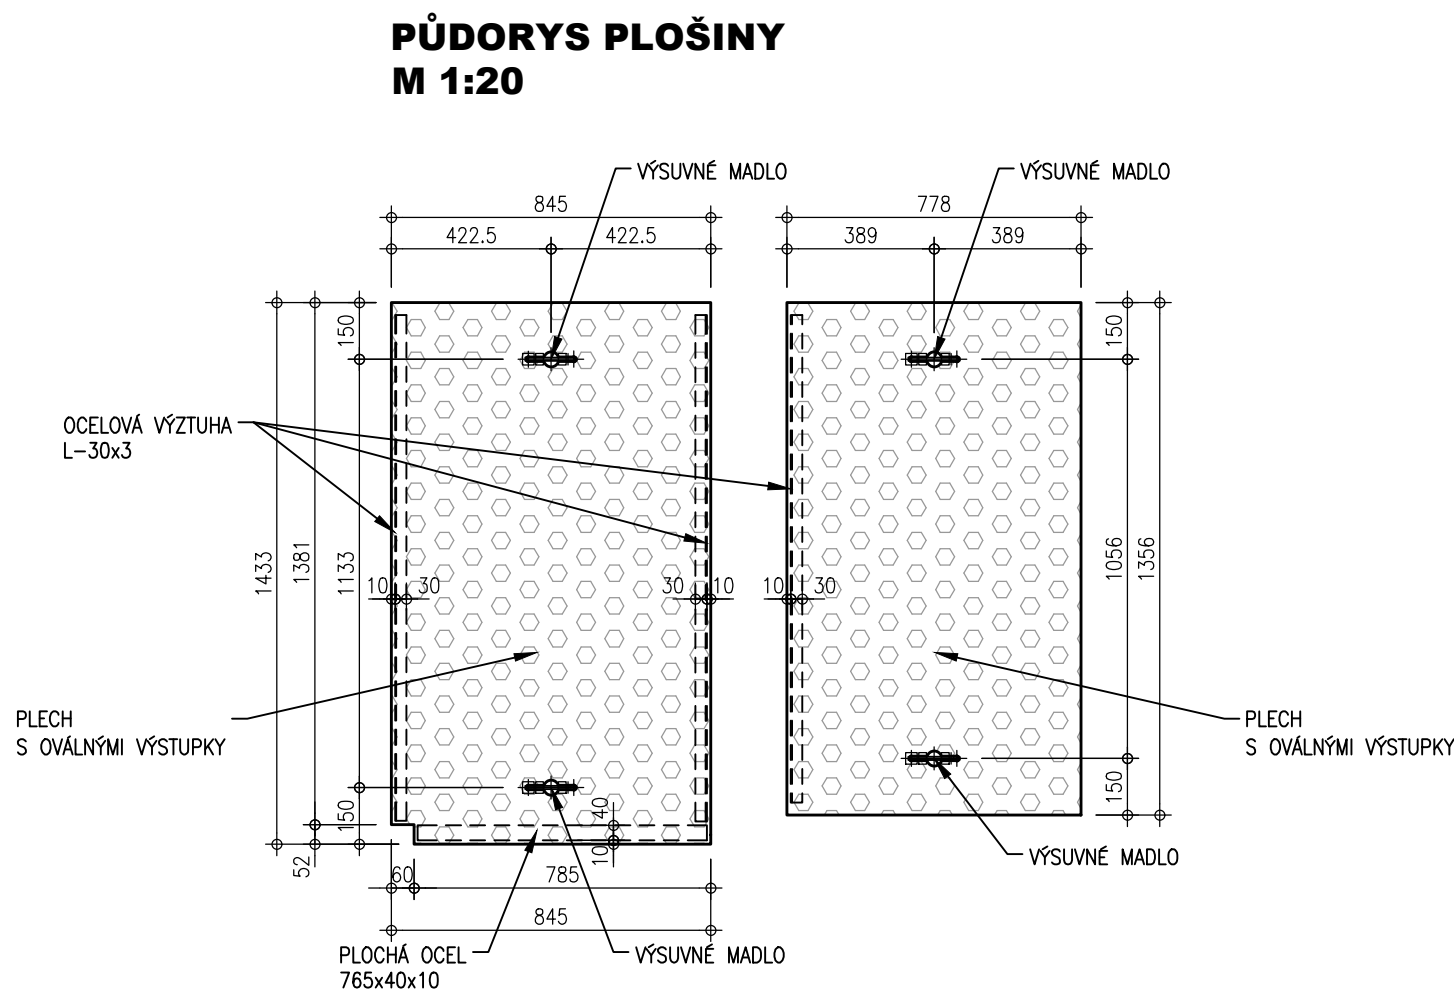

AQUATIS

AQUATIS a.s. Botanická 834/56, 602 00 Brno		Tel: +420 541 554 111 Fax: +420 541 211 205		E-mail: info@aquatis.cz http://www.aquatis.cz	
Zodpovědný projektant ING. OLDŘICH NEUMAYER CSc.		Hlavní inženýr projektu ING. OLDŘICH NEUMAYER CSc.		Vedoucí střediska ING. OLDŘICH NEUMAYER CSc.	
Výpracoval JIRÍ HRADSKÝ		Kontroloval ING. TOMÁŠ ROTH		Zakázkové číslo 200118A	
Datum LISTOPAD, 2020		Stupeň dokumentace DPS		Název souboru D11232_4_Zamecnice_vyroby.dwg	

Akce

MVE Lučina - rekonstrukce technologie

D. DOKUMENTACE OBJEKTŮ A TECHNOLOGICKÝCH ZAŘÍZENÍ

D.1. STAVEBNÍ ČÁST

D.1.1. S0 01 ÚPRAVY MVE

D.1.1.2. VÝKRESOVÁ ČÁST

Příloha

PLOŠINA P1

Měřítko
1:20

Číslo přílohy
D.1.1.2.3.2.

Objednatel
POVODÍ VLTAVY, STÁTNÍ PODNIK