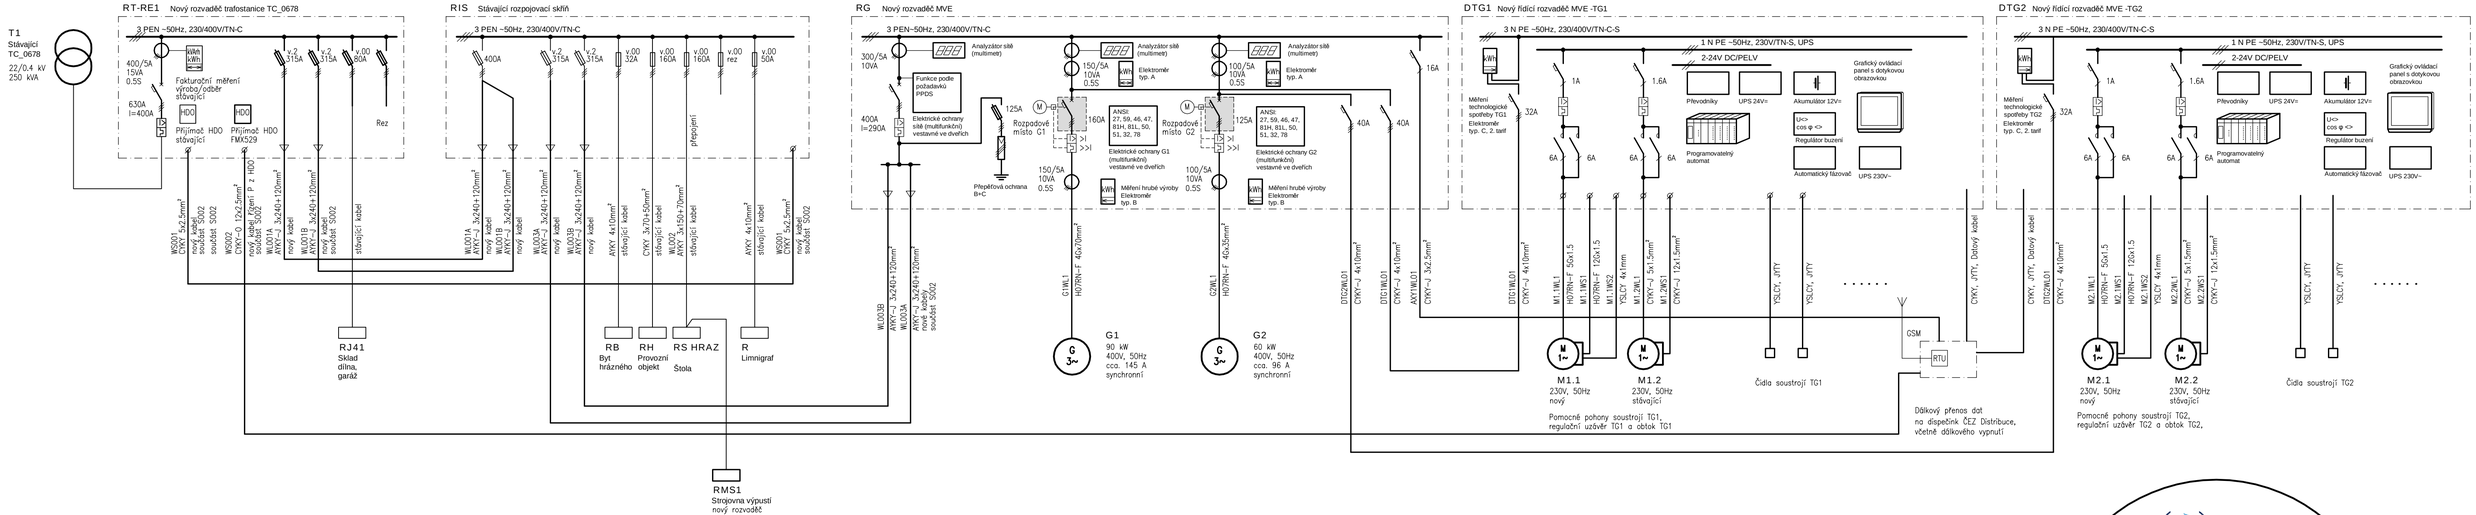


AQUATIS a.s.
Botanická 834/56, 602 00 Brno
Tel.: +420 541 554 111
Fax: +420 541 211 205
E-mail: info@aquatis.cz
http://www.aquatis.cz

| | | |
|---|---|---|
| Zodpovědný projektant: ING. JOSEF MALÝ | Hlavní inženýr projektu: ING. OLDŘICH NEUMAYER CSc. | Vedoucí střediska: ING. OLDŘICH NEUMAYER CSc. |
| Vypracoval: ING. JOSEF MALÝ | Kontroloval: ING. TOMÁŠ ROTH | Zakázkové číslo: 200118A |
| Datum: LISTOPAD, 2020 | Stupeň dokumentace: DPS | Název souboru: D2221_SCHEMA.dwg |

Akce

**MVE Lučina - rekonstrukce technologie**

**D. DOKUMENTACE OBJEKTŮ A TECHNOLOGICKÝCH ZAŘÍZENÍ**

D.2.2. PS01 TECHNOLOGICKÁ ČÁST ELEKTRO

D.2.2.2. VÝKRESOVÁ ČÁST

Příloha

**JEDNOPÓLOVÉ SCHÉMA NAPÁJENÍ MVE**

| Měřítko | Číslo přílohy |
|---|---|
| - | D.2.2.2.1. |

Objednatel

POVODÍ VLTAVY, STÁTNÍ PODNIK