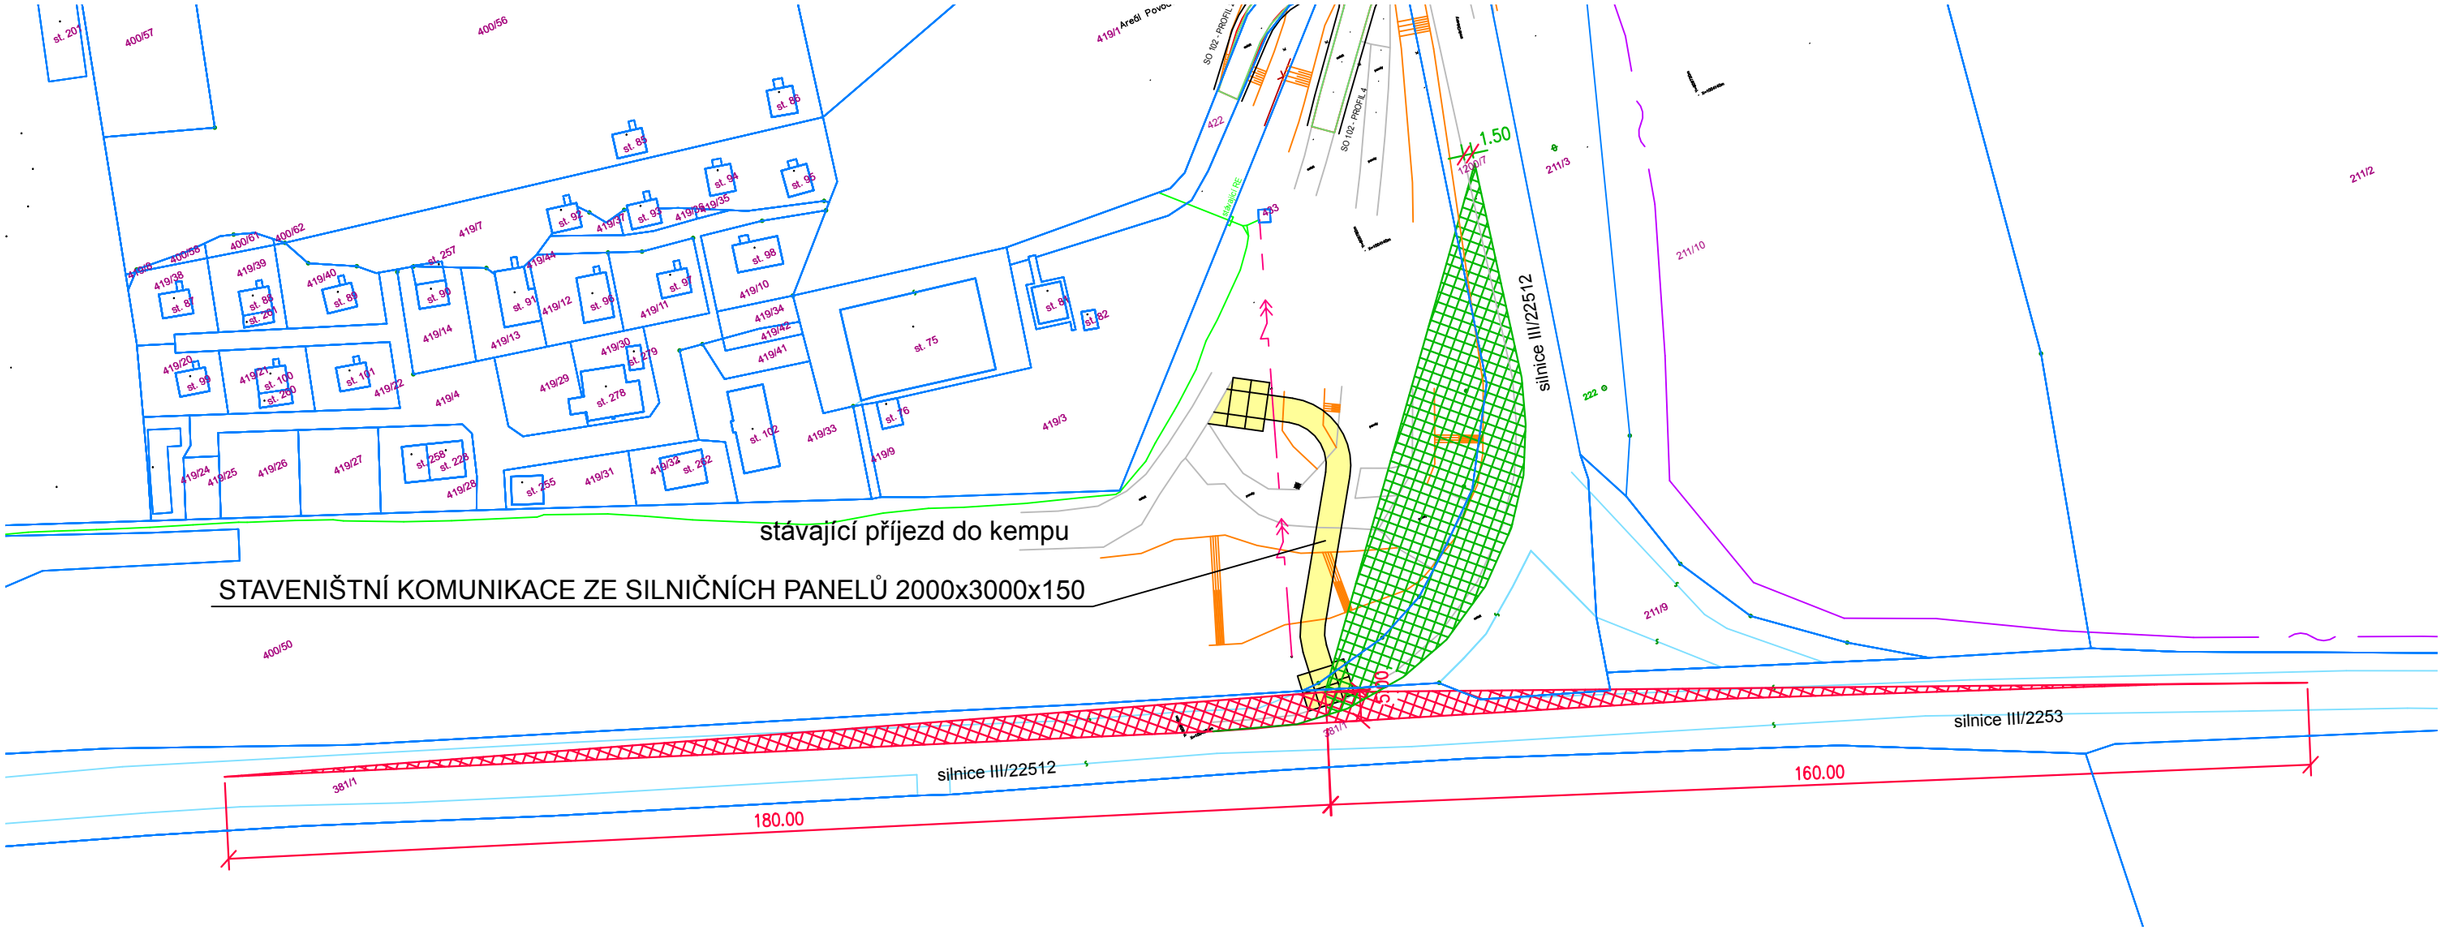

PŘIPOJENÍ STAVENIŠTNÍ KOMUNIKACE NA SILNICI III/22512

ROZHLEDOVÉ TROJÚHELNÍKY - ČSN 736102 ed.2, tab. 19

Uspořádání A, zastavitelné území, vozidla skupiny 2 (svoz odpadu + vozidla stavby)
návrhová rychlost 90 km/h (extravilán)

Rozhled vlevo

XB = 160m YB = 5,00 m

Rozhled vpravo

XC = 180m YC = 5,00 m

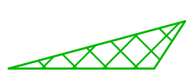

ROZHLEDOVÉ TROJÚHELNÍKY - ČSN 736102 ed.2, tab. 19

Uspořádání A, zastavitelné území, vozidla skupiny 2 (svoz odpadu + vozidla stavby)
návrhová rychlost 70 km/h (po průjezdu dopravním omezením a směrovým obloukem)

Rozhled vlevo

XB = 105m YB = 5,00 m

S

SO 102 – Komunikace profily 2,3,4 – výjezd od loděnice

ZODP. PROJ.	VYPRACOVAL	KONTROLOVAL	IQPROJEKT Projekční kancelář Školní 3635, 430 01 Chomutov tel.: 775 220 397 info@iqprojekt.cz	
Ing. Šárka Pelcová		Ing. Šárka Pelcová		
KRAJ: Ústecký	ST.ÚŘAD: Kadaň			
INVESTOR: Povodí Ohře s.p.				
VD Nechranice, sjezdy a výjezdy - pravé zavázání hráze			FORMÁT	2xA4
			DATUM	11/2020
			ÚČEL	DPS
			ČÍSLO ZAKÁZKY	2019057
SO 102 - STAVENIŠTNÍ SJEZD - ROZHLEDY			MĚŘÍTKO 1:1000	ČÍSLO VÝKRESU SO 102 13