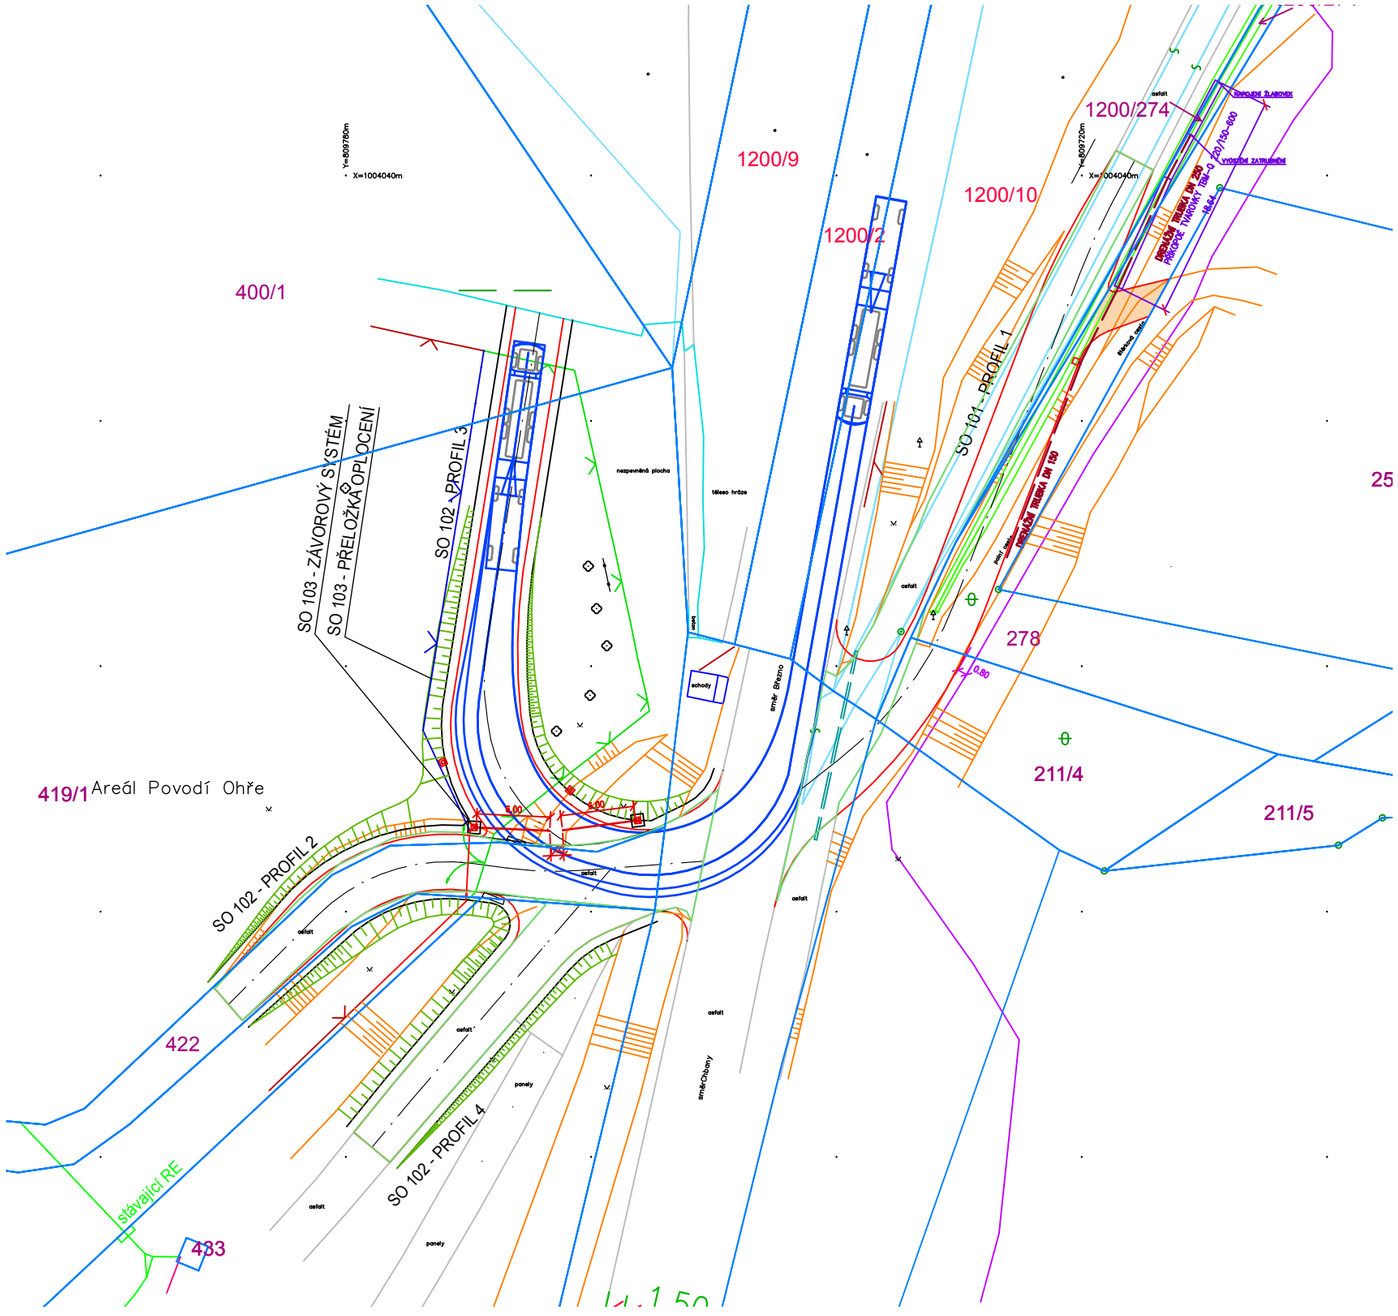

VLEČNÉ KŘIVKY:

TRAJEKTORIE POHYBU PŘÍVĚSOVÉ SOUPRAVY DLE TP 171
POUŽITO PRO POHYB HASIČSKÉHO VOZU S PŘÍVĚSEM

S

SO 102 – Komunikace profily 2,3,4 – výjezd od loděnice

ZODP. PROJ.	VYPRACOVAL	KONTROLOVAL	IQPROJEKT Projekční kancelář Školní 3635, 430 01 Chomutov tel.: 775 220 397 info@iqprojekt.cz
Ing. Šárka Pelcová		Ing. Šárka Pelcová	
KRAJ: Ústecký	ST.ÚŘAD: Kadaň		
INVESTOR: Povodí Ohře s.p.			

VD Nechranice, sjezdy a výjezdy - pravé zavázání hráze	FORMÁT	2xA4
	DATUM	11/2020
	ÚČEL	DPS
	ČÍSLO ZAKÁZKY	2019057
VLEČNÉ KŘIVKY	MĚŘÍTKO 1:500	ČÍSLO VÝKRESU SO 102 04