



TBM - Q 220 / 150 - 600

POHLED B

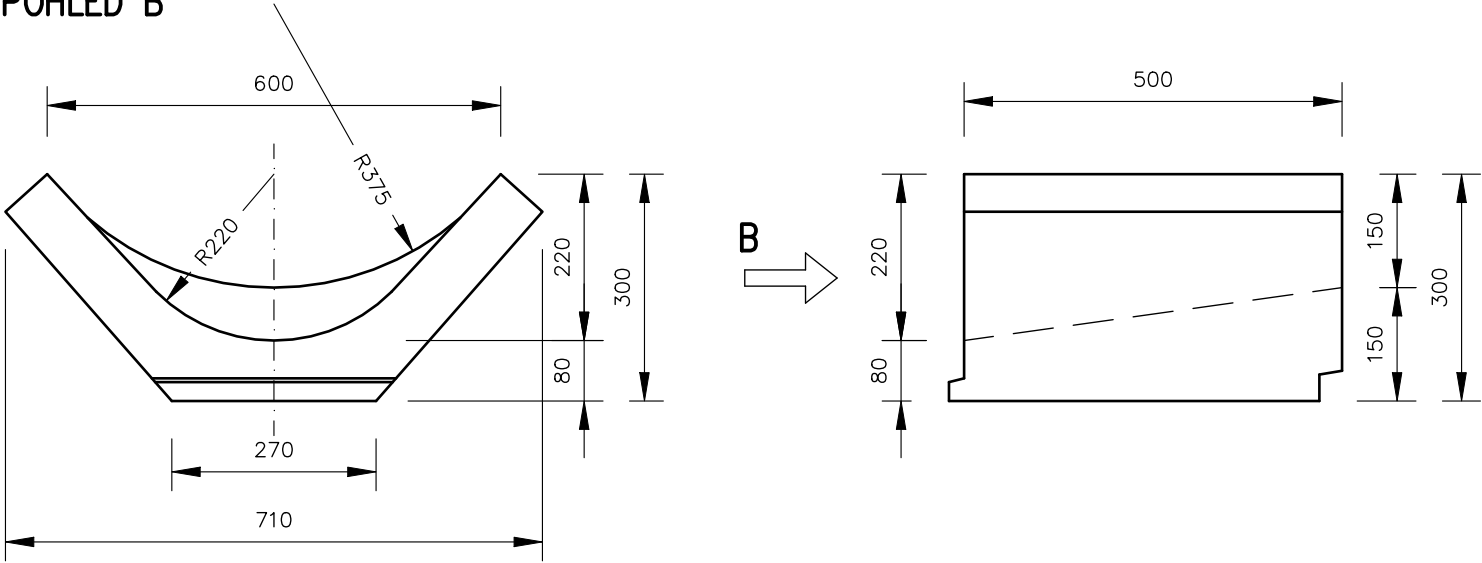

ZODP. PROJ.	VYPRACOVAL	KONTROLOVAL	<div> Projektční kancelář Školní 3635, 430 01 Chomutov tel.: 775 220 397 info@iqprojekt.cz</div>	
Ing. Šárka Pelcová		Ing. Šárka Pelcová		
KRAJ: Ústecký kraj	ST.ÚŘAD: Kadaň			
INVESTOR: Povodí Ohře s.p.				
VD Nechanice, sjezdy a výjezdy - pravé zavázání hráze			FORMÁT	1xA4
			DATUM	11/2020
			ÚČEL	DPS
			ČÍSLO ZAKÁZKY	2019057
DETAIL PŘÍKOPOVÉ TVAROVKY			MĚŘÍTKO	ČÍSLO VÝKRESU
			1:10	SO 101 12