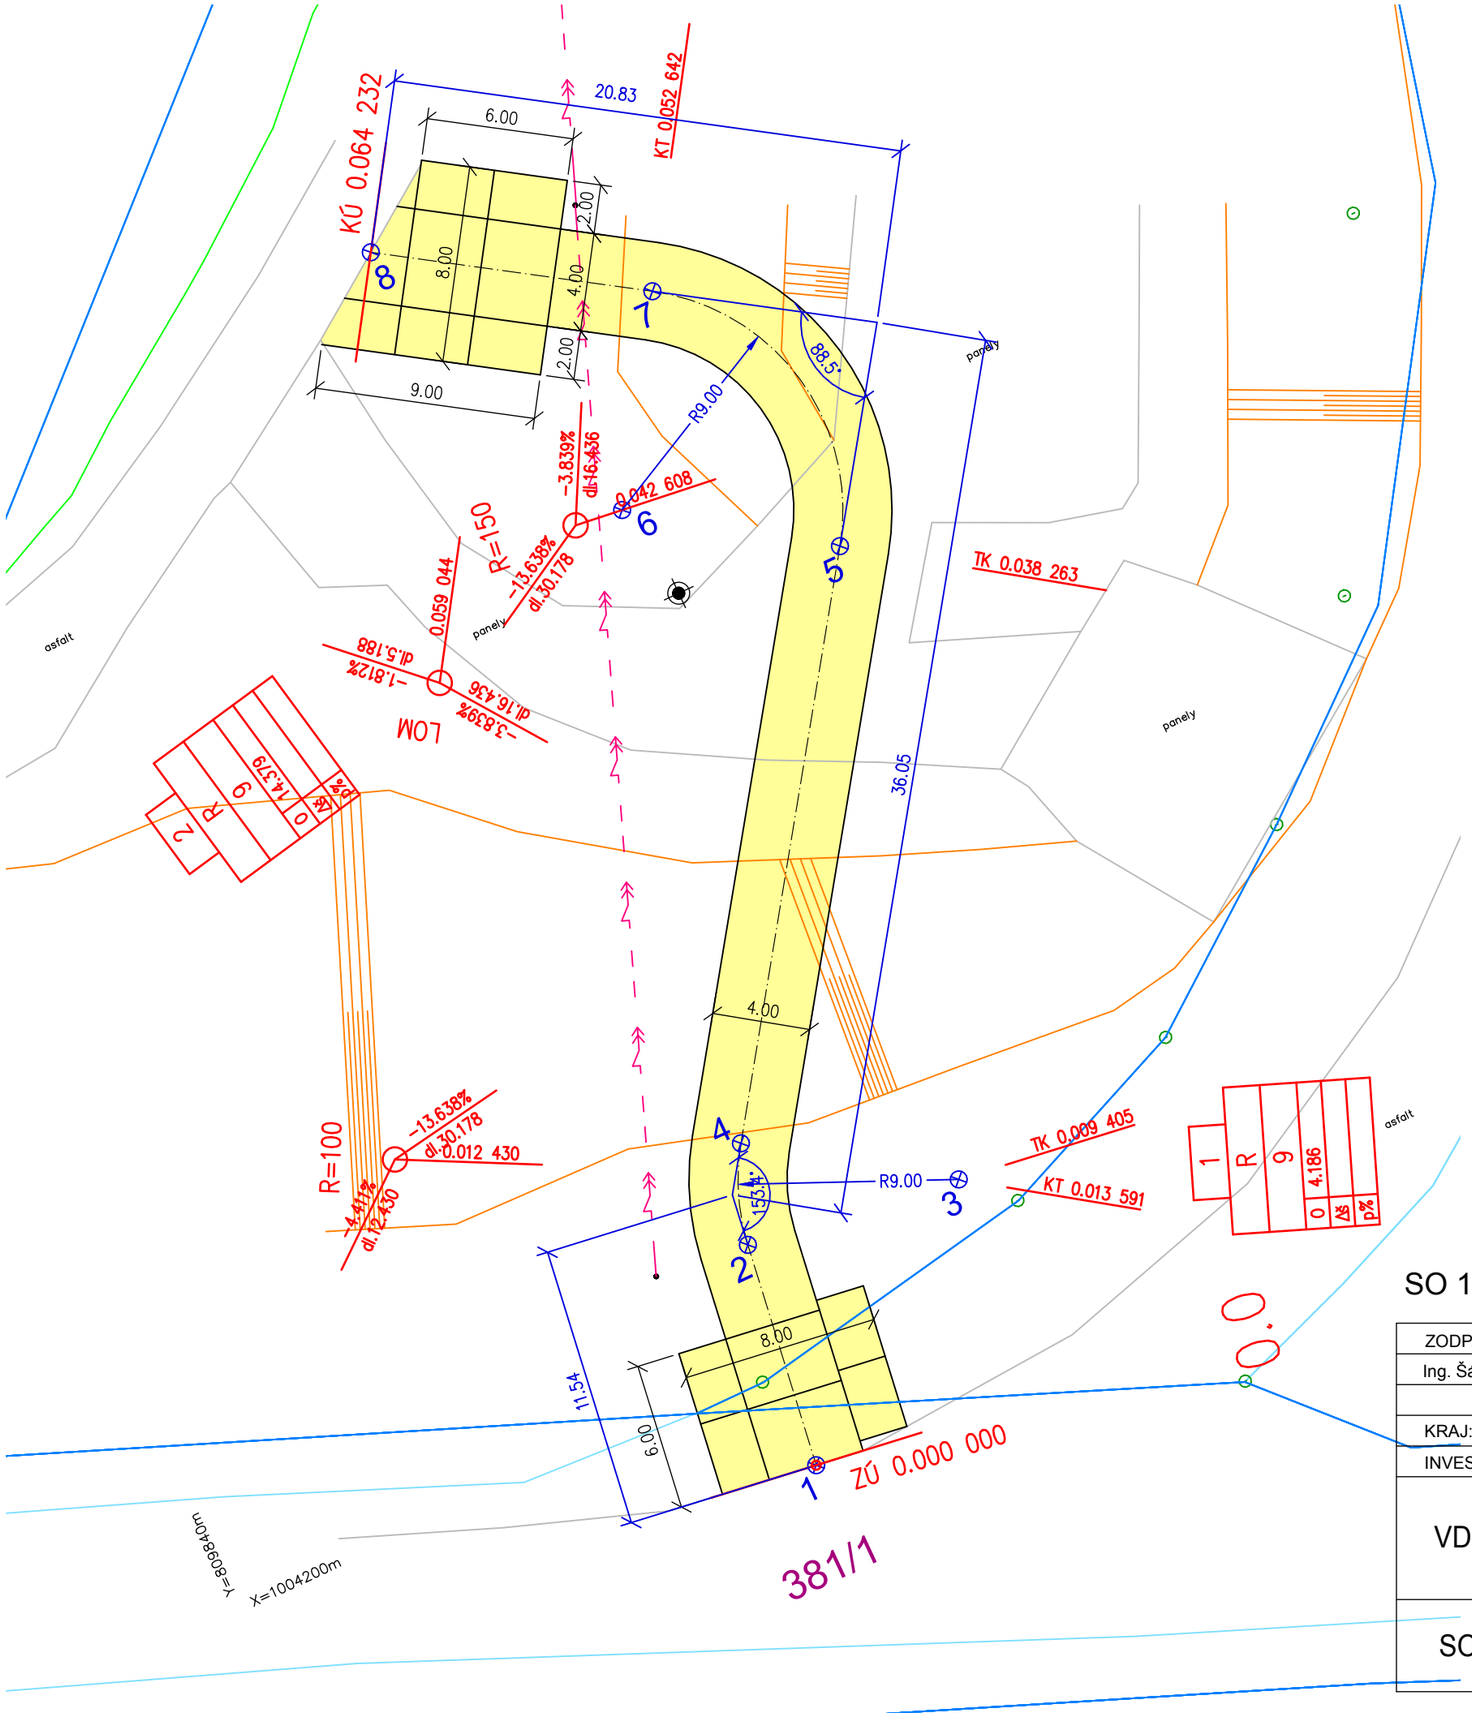

Vytyčovací body – staveništní komunikace

Č1.:	X= -809816.15	Y= -1004204.67
Č2.:	X= -809814.88	Y= -1004195.35
Č3.:	X= -809805.96	Y= -1004196.57
Č4.:	X= -809813.39	Y= -1004191.48
Č5.:	X= -809799.44	Y= -1004171.13
Č6.:	X= -809806.87	Y= -1004166.04
Č7.:	X= -809801.98	Y= -1004158.48
Č8.:	X= -809811.72	Y= -1004152.19

POZNÁMKA:

VYTYČOVACÍ BODY JSOU ODEČTENY ZE SYSTÉMU CAD.
NA VYŽÁDÁNÍ PROJEKTANT POSKYTNE STAVBĚ DOKUMENTACI V ELEKTRONICKÉ PODOBĚ.

SO 102 – NOVÉ PLOCHY

STAVENIŠTNÍ KOMUNIKACE ZE SILNIČNÍCH PANELŮ

S

SO 102 – Komunikace profily 2,3,4 – výjezd od loděnice

ZODP. PROJ.	VYPRACOVAL	KONTROLOVAL
Ing. Šárka Pelcová		Ing. Šárka Pelcová
KRAJ: Ústecký	ST.ÚŘAD: Kadaň	
INVESTOR: Povodí Ohře s.p.		

IQPROJEKT
Projekční kancelář
Školní 3635, 430 01 Chomutov
tel.: 775 220 397
info@iqprojekt.cz

FORMÁT	2xA4
DATUM	11/2020
ÚČEL	DPS
ČÍSLO ZAKÁZKY	2019057

VD Nechranice, sjezdy a výjezdy - pravé zavázání hráze

SO 102 - STAVENIŠTNÍ SJEZD - SITUACE

MĚŘÍTKO	ČÍSLO VÝKRESU
1:250	SO 102 15