



DRUH POVRCHU ÚZEMÍ  
KATASTRÁLNÍ ÚZEMÍ  
KRAJ

NEZPEVNĚNÉ  
BŘEZNO U CHOMUTOVA

PODÉLNÝ PROFIL 1 : 1000/100

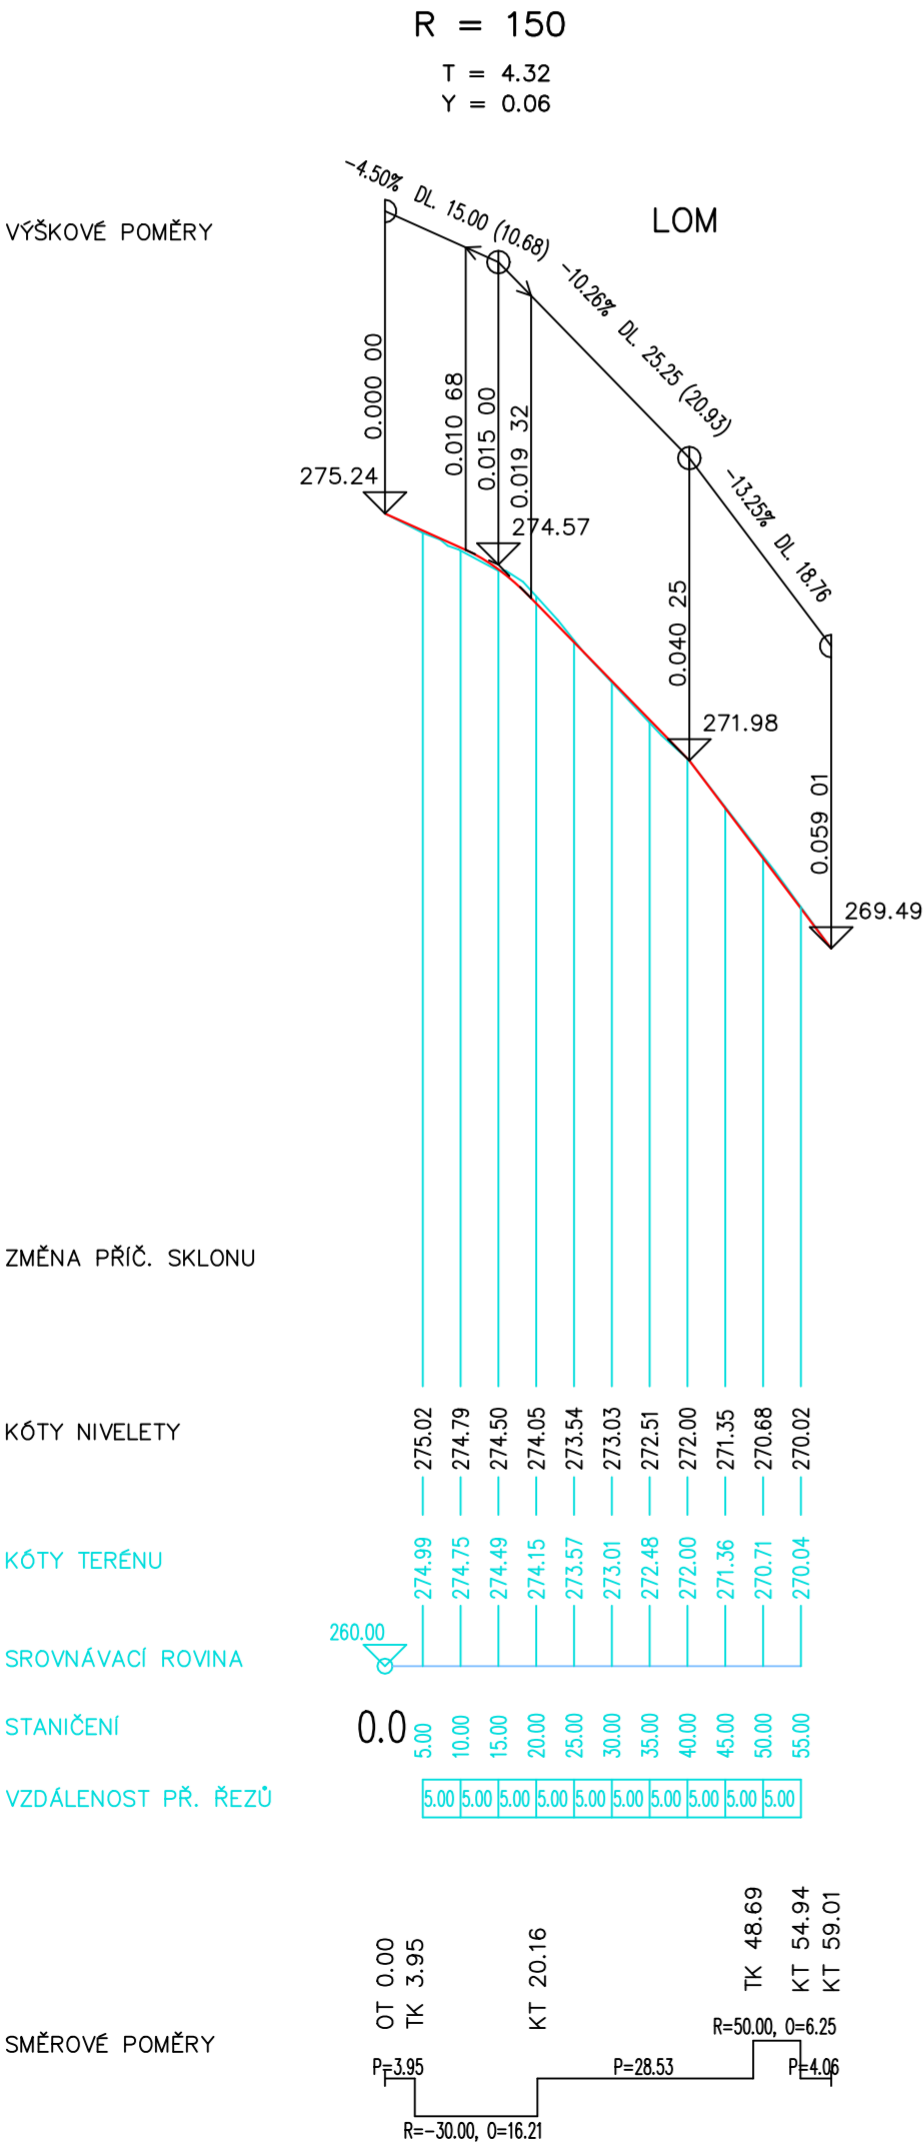

SO 101 – Komunikace profil 1 – výjezd z obslužné komunikace

ZODP. PROJ.	VYPRACOVAL	KONTROLOVAL	<div> Projektční kancelář Školní 3635, 430 01 Chomutov tel.: 775 220 397 info@iqprojekt.cz</div>	
Ing. Šárka Pelcová		Ing. Šárka Pelcová		
KRAJ: Ústecký	ST.ÚŘAD: Kadaň			
INVESTOR: Povodí Ohře s.p.				
VD Nechanice, sjezdy a výjezdy - pravé zavázání hráze			FORMÁT	2x A4
			DATUM	11/2020
			ÚČEL	DPS
			ČÍSLO ZAKÁZKY	2019057
PODÉLNÝ PROFIL 1			MĚŘÍTKO	ČÍSLO VÝKRESU
			1:1000/100	SO 101 05