



PODÉLNÝ PROFIL POVRCHOVÉHO ODVODNĚNÍ

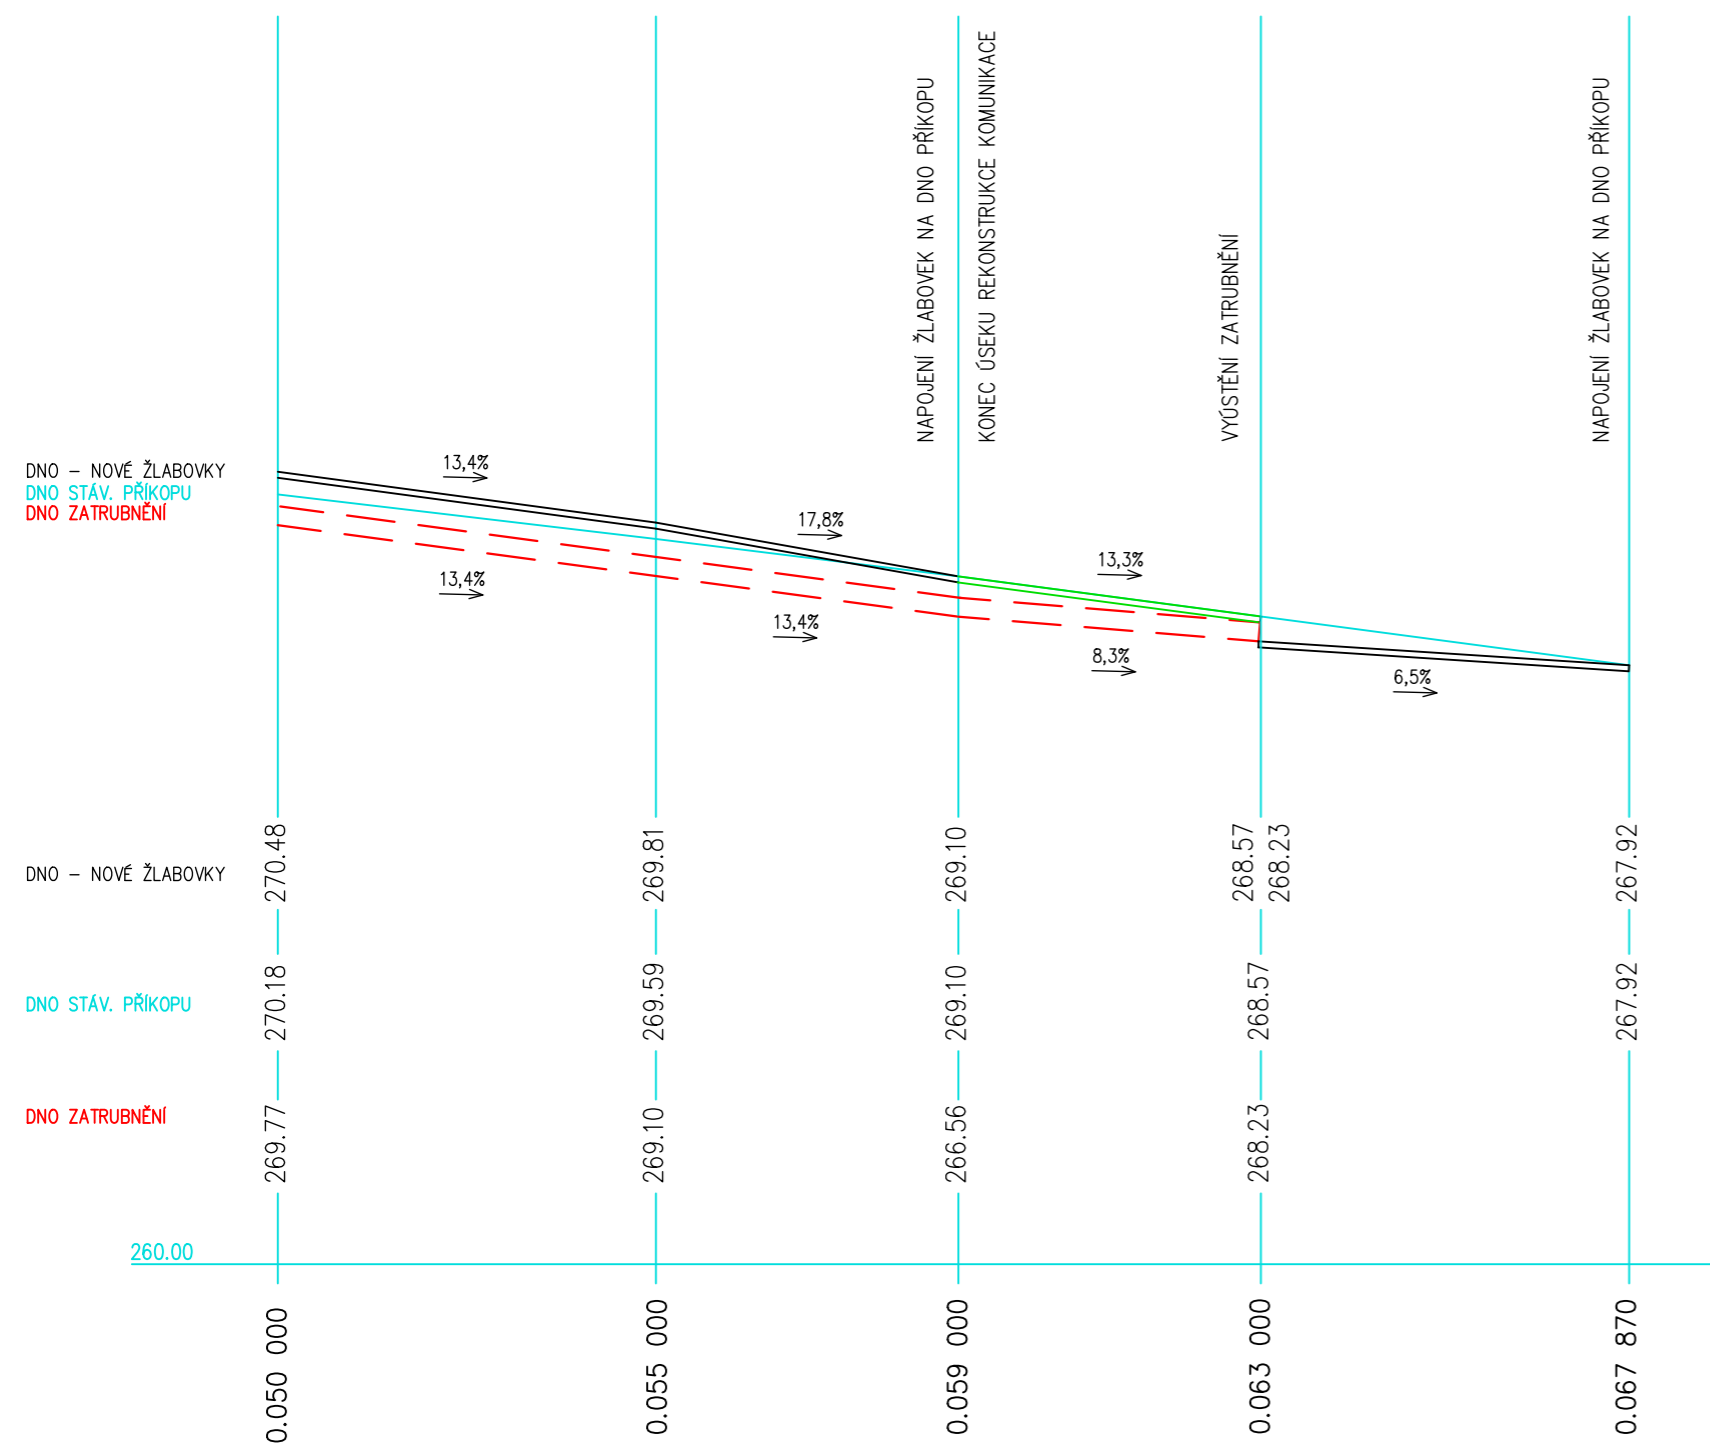

ZODP. PROJ.	VYPRACOVAL	KONTROLOVAL	<div><p>Projekční kancelář Školní 3635, 430 01 Chomutov tel.: 775 220 397 info@iqprojekt.cz</p></div>	
Ing. Šárka Pelcová		Ing. Šárka Pelcová		
KRAJ: Ústecký	ST.ÚŘAD: Kadaň			
INVESTOR: Povodí Ohře s.p.			FORMÁT	2xA4
VD Nechanice, sjezdy a výjezdy - pravé zavázání hráze			DATUM	11/2020
			ÚČEL	DPS
			ČÍSLO ZAKÁZKY	2019057
			MĚŘÍTKO	ČÍSLO VÝKRESU
PODÉLNÝ PROFIL ODVODNĚNÍ - PROFIL 1			1:100	SO 101 07