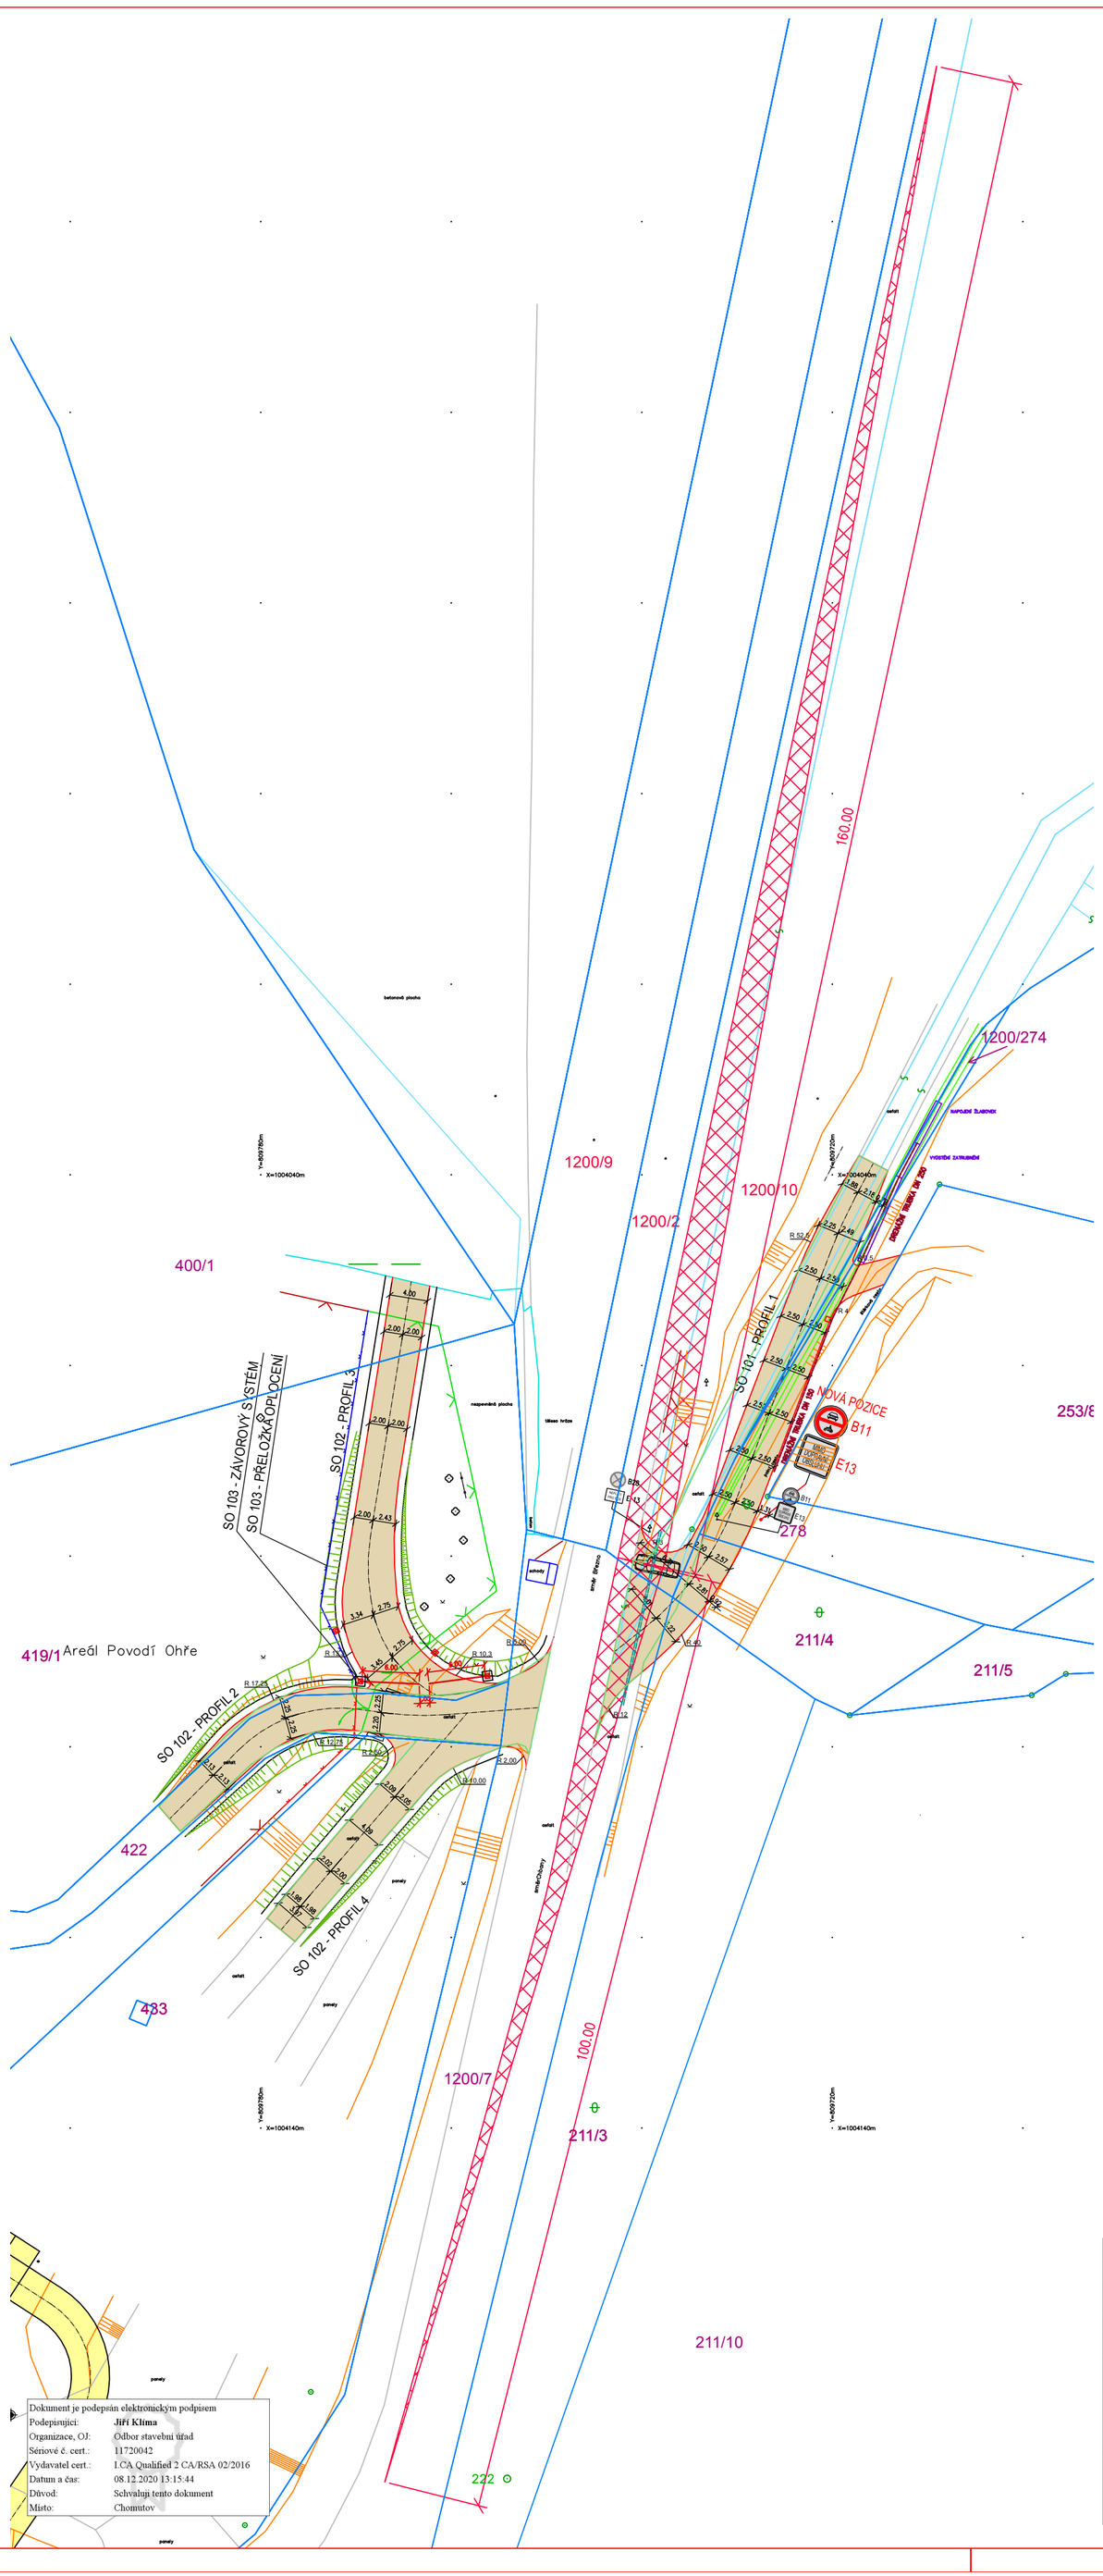

V souladu s ČSN 73 6102 ed.2 byly stanoveny rozhledové poměry v místě sjezdu z obslužné komunikace pod hrází VDN na silnici III/22512 p.p.č. 1200/2 a 1200/7 k. ú. Březno u Chomutova

Jedná se o sjezd z obslužné komunikace. Sjezd je umístěn na silnici III/22512 mimo obec.

Délky rozhledů pro zastavení byly stanoveny dle ČSN 6102 ed. 2 tab. 19rozhledů pro zastavení byly stanoveny dle ČSN 6102 ed. 2 tab. 19

ve směru k hrázi - návrhová rychlost 90 km/h, vozidla skupiny 1
XB=160 m
XC=145 m

ve směru Vikletice - návrhová rychlost 70 km/h, vozidla skupiny 1 (předpokládá se, že po průjezdu křižovatkou vozidla před sjezdem nestačí vozidla na hlavní komunikaci zrychlit na 90 km/h)

XB=110 m
XC=100 m

Druhá odvěsna je vynesena do osy výjezdového jízdního pruhu tak, aby vrchol rozhledového trojúhelníku na výjezdu byl vzdálen 5,00 m od osy jízdního pruhu.

V plochách takto vymezených rozhledových trojúhelníků se nevyskytují žádné překážky vyšší než 0,75 m nad úrovní jízdního pruhu. Ojedinělé překážky jako sloupy veřejného osvětlení, dopravní značky apod. jsou přípustné

Vjezd bude označen SDZ 11g - směrový sloupek červený kulatý

Podmínky ČSN 73 6102 jsou splněny, rozhledové poměry vyhovují.

LEGENDA:

ROZHLEDOVÉ TROJÚHELNÍKY - ČSN 736102 - pro návrhovou rychlost 90 km/h

S

SO 101 – Komunikace profil 1 – výjezd z obslužné komunikace

ZODP. PROJ.	VYPRACOVAL	KONTROLOVAL
Ing. Šárka Pelcová		Ing. Šárka Pelcová
KRAJ: Ústecký	ST.ÚŘAD: Kadaň	
INVESTOR: Povodí Ohře s.p.		

IQPROJEKT
Projekční kancelář
Školní 3635, 430 01 Chomutov
tel.: 775 220 397
info@iqprojekt.cz

FORMÁT	4xA4
DATUM	07/2020
ÚČEL	DUR+DSP
ČÍSLO ZAKÁZKY	2019057
MĚŘÍTKO	1:500
ČÍSLO VÝKRESU	SO 101 03

VD Nechranice, sjezdy a výjezdy - pravé zavázání hráze

ROZHLEDOVÉ POMĚRY

Dokument je podepsán elektronickým podpisem
Podepisující: Jiří Klíma
Organizace, OJ: Odbor stavební úřad
Sériové č. cert.: 11720042
Vydavatel cert.: I.CA Qualified 2 CA/RSA 02/2016
Datum a čas: 08.12.2020 13:15:44
Důvod: Schvaluji tento dokument
Místo: Chomutov