


betonová ochranná mazanina C 15/20 50mm  
ochrana netkaná textilie 300g/m2  
izolace pásy typu Glasbit 2x  
náter asfaltový penetrační  
železobetonová deska tl.400-500mm

zásyp zeminou  
hutněnou po vrstvách

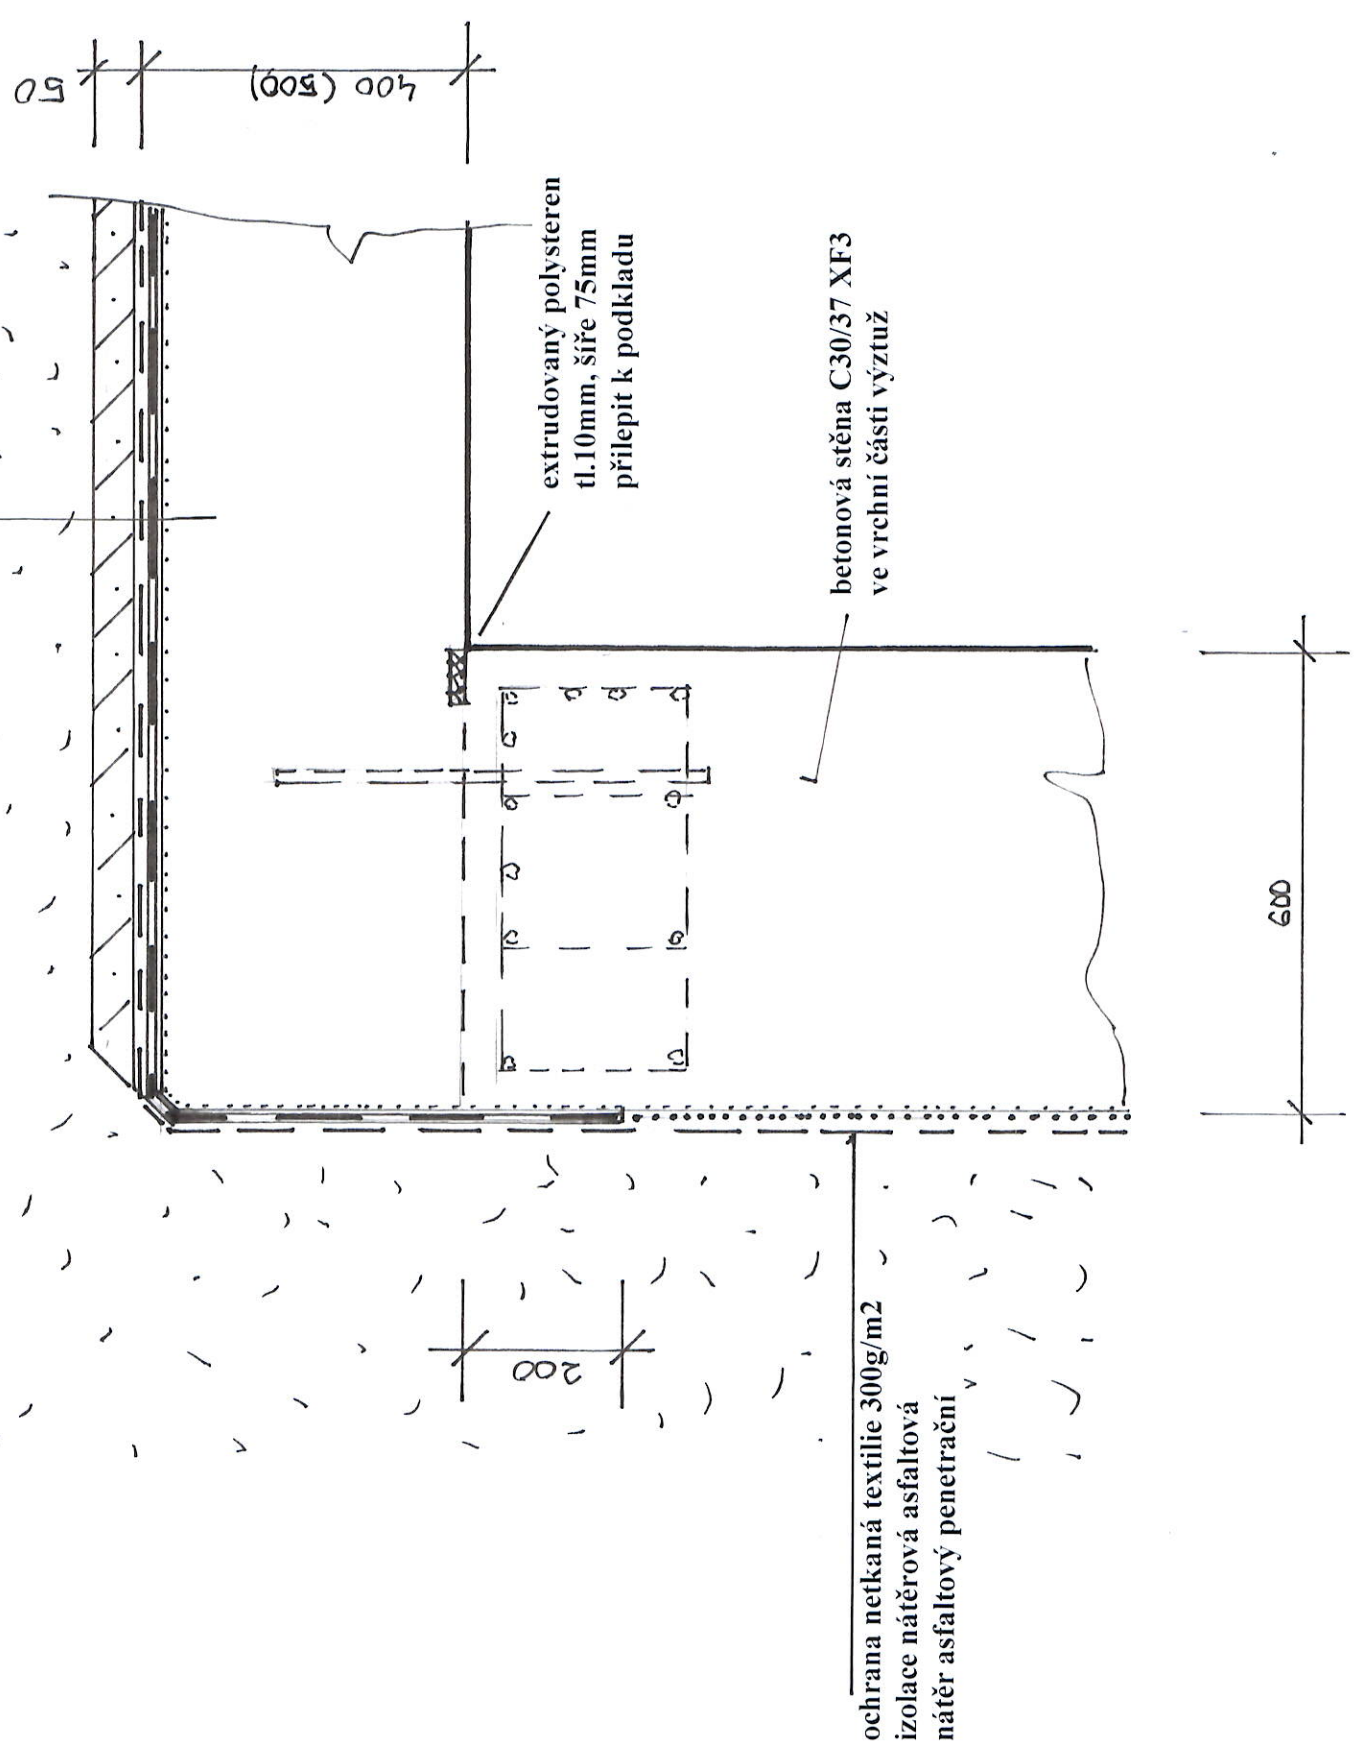

ochrana netkaná textilie 300g/m2  
izolace nátěrová asfaltová  
náter asfaltový penetrační

projektant Ing. Skoček ,SK-projekt

INVESTOR Povodí Ohře s.p. Chomutov

STAVBA Bystřice (Teplice-Šanov)-opevnění koryta VT,KP - havárie

Detail izolace

11/2020

