



Půdorysný řez

opravovaný úsek 54,9m

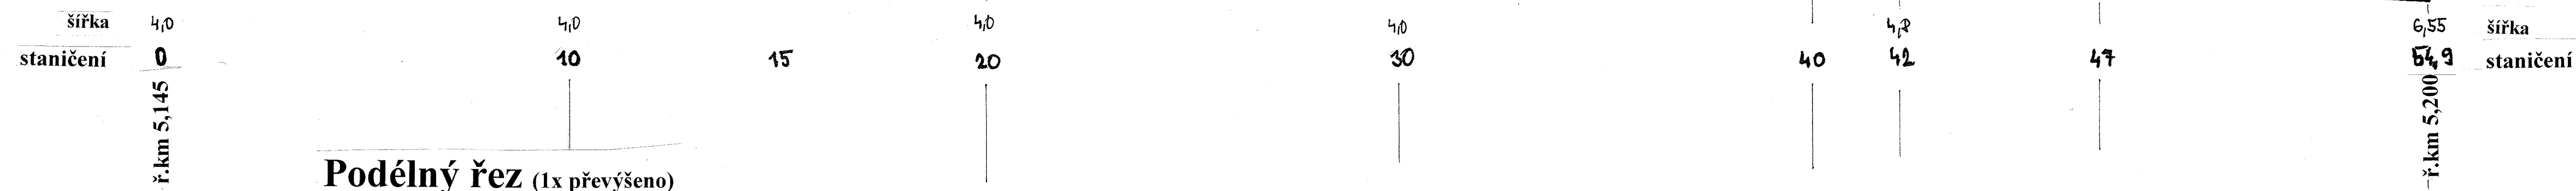

Podélný řez (1x převýšeno)

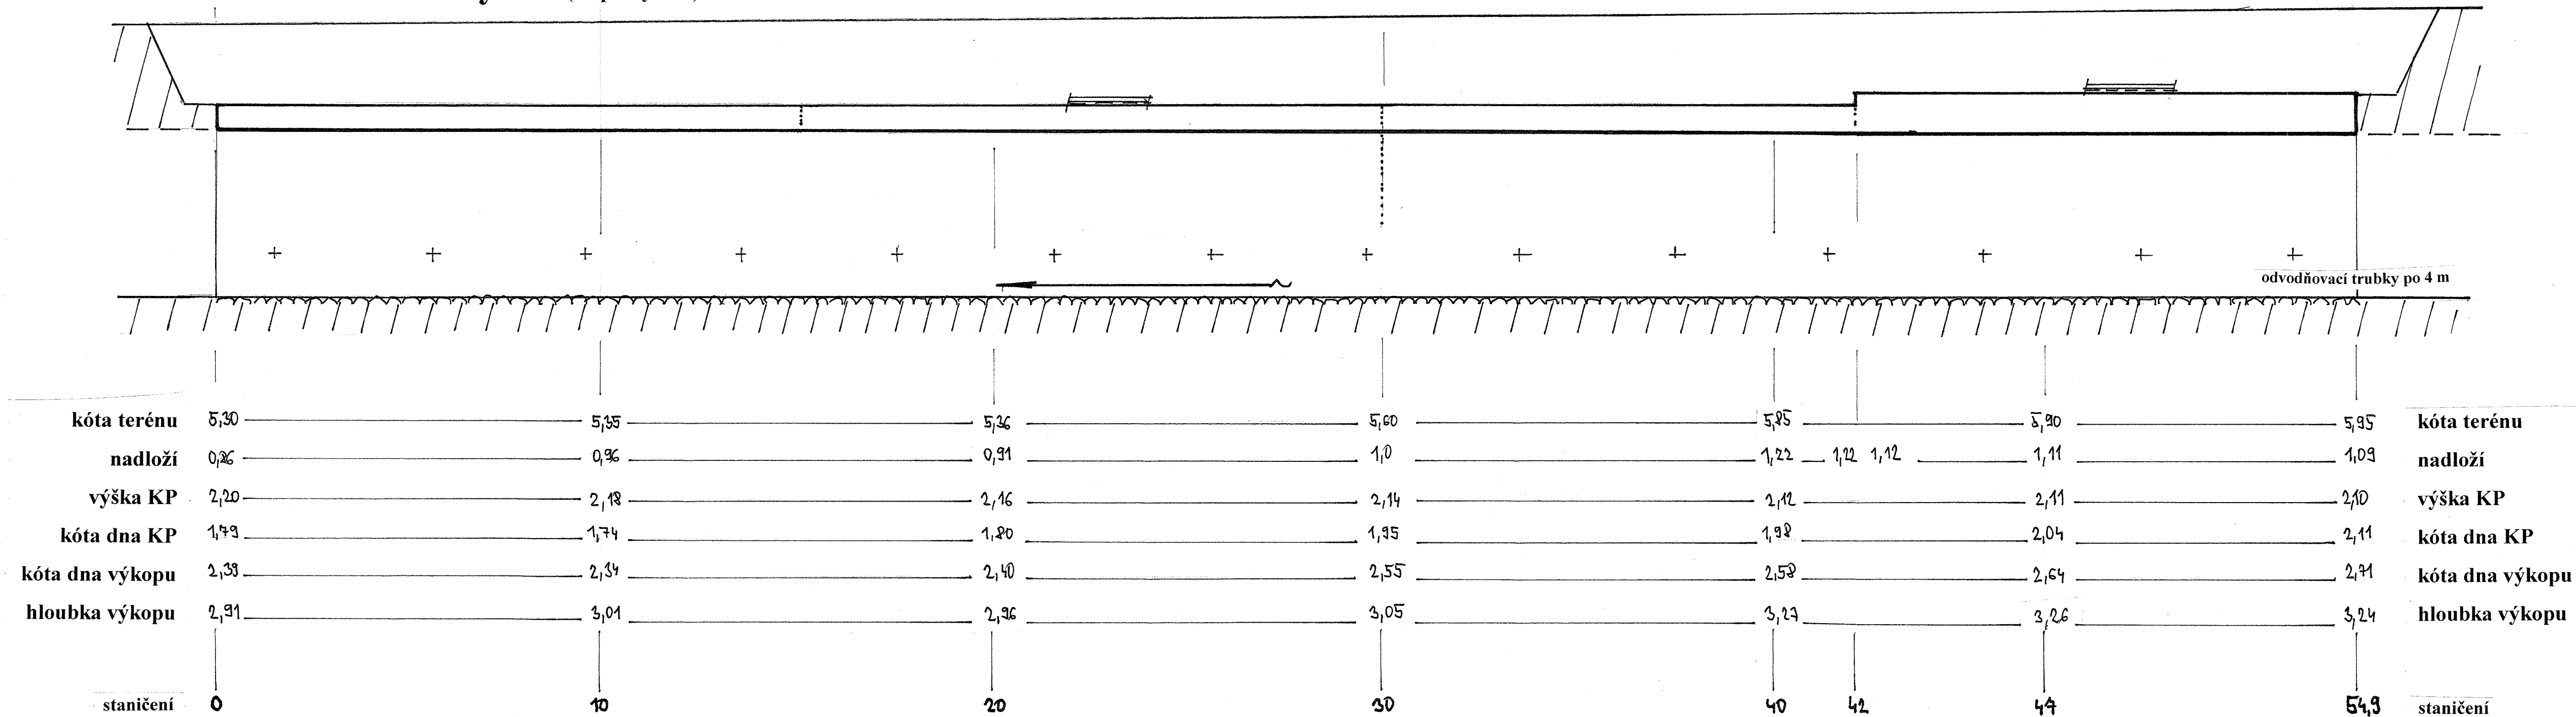

projektant Ing. Skoček, SK-projekt

INVESTOR Povodí Ohře s.p. Chomutov

STAVBA Bystřice (Teplice-Šanov)-opevnění koryta VT, KP - havárie

Podélný řez

11/2020

4