



Pohled proti proudu

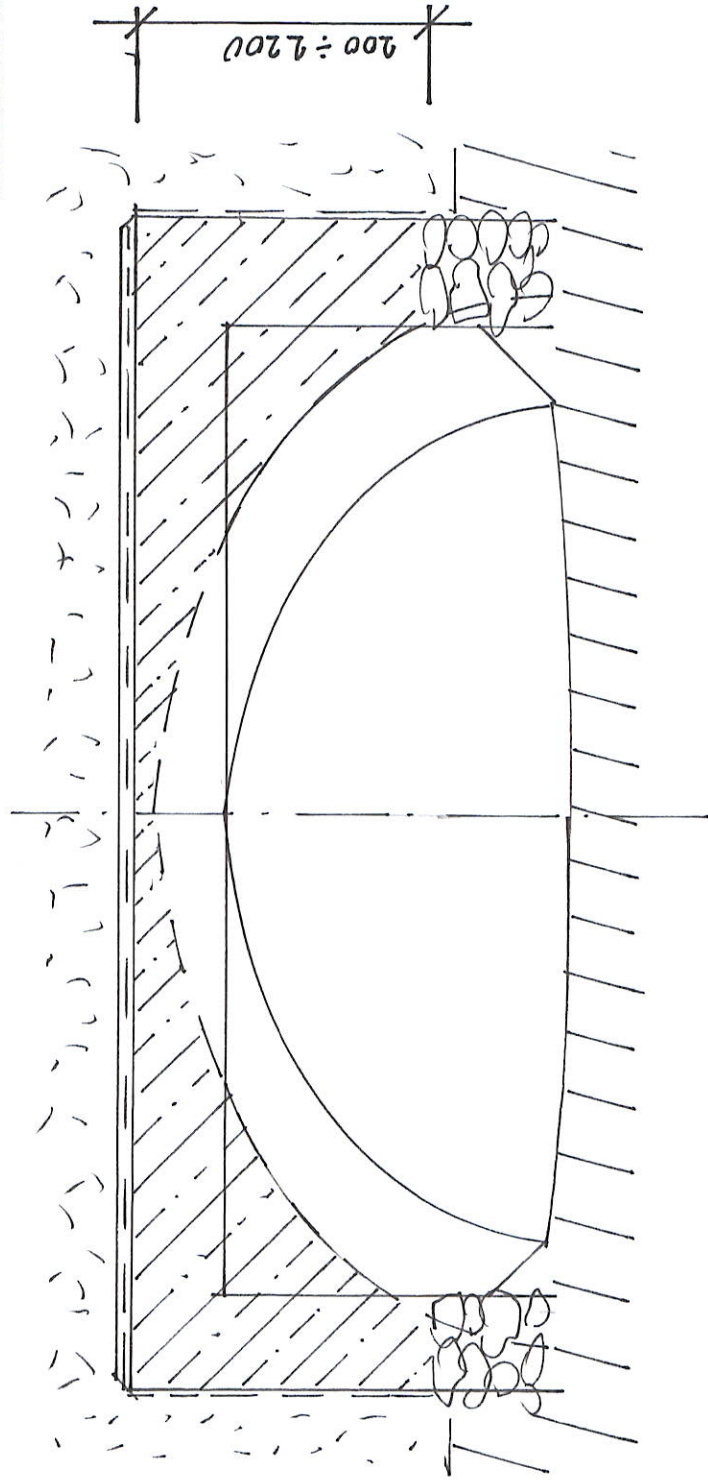

betonová ochranná mazanina C 15/20 50mm
ochrana netkaná textilie 300g/m²
izolace pásy typu Glasbit 2x
nátěr asfaltový penetrační
železobetonová deska tl.-500mm

Detail

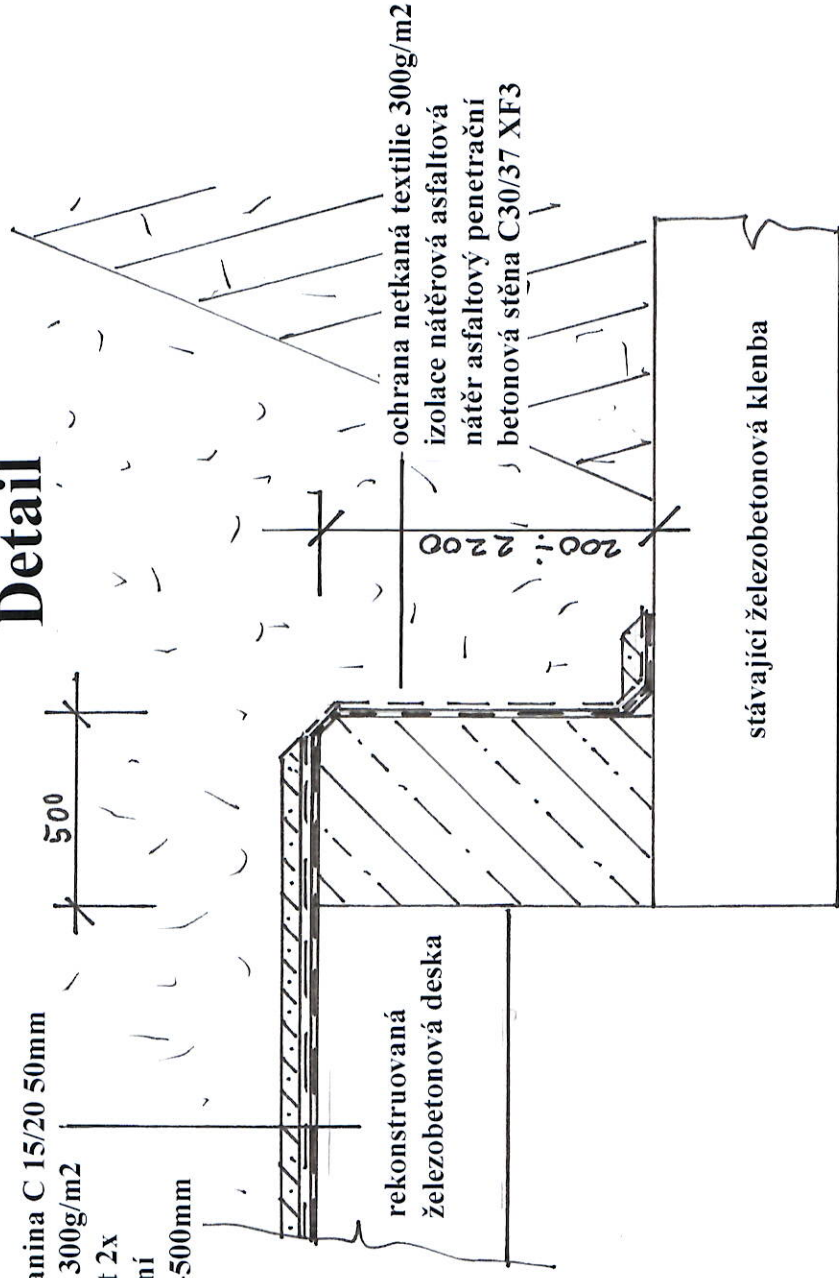


rekonstruovaná
železobetonová deska

ochrana netkaná textilie 300g/m²
izolace nátěrová asfaltová
nátěr asfaltový penetrační
betonová stěna C30/37 XF3

stávající železobetonová klenba

izolaci přetáhnout cca 200mm
napojit na stávající izolaci

Půdorysný řez

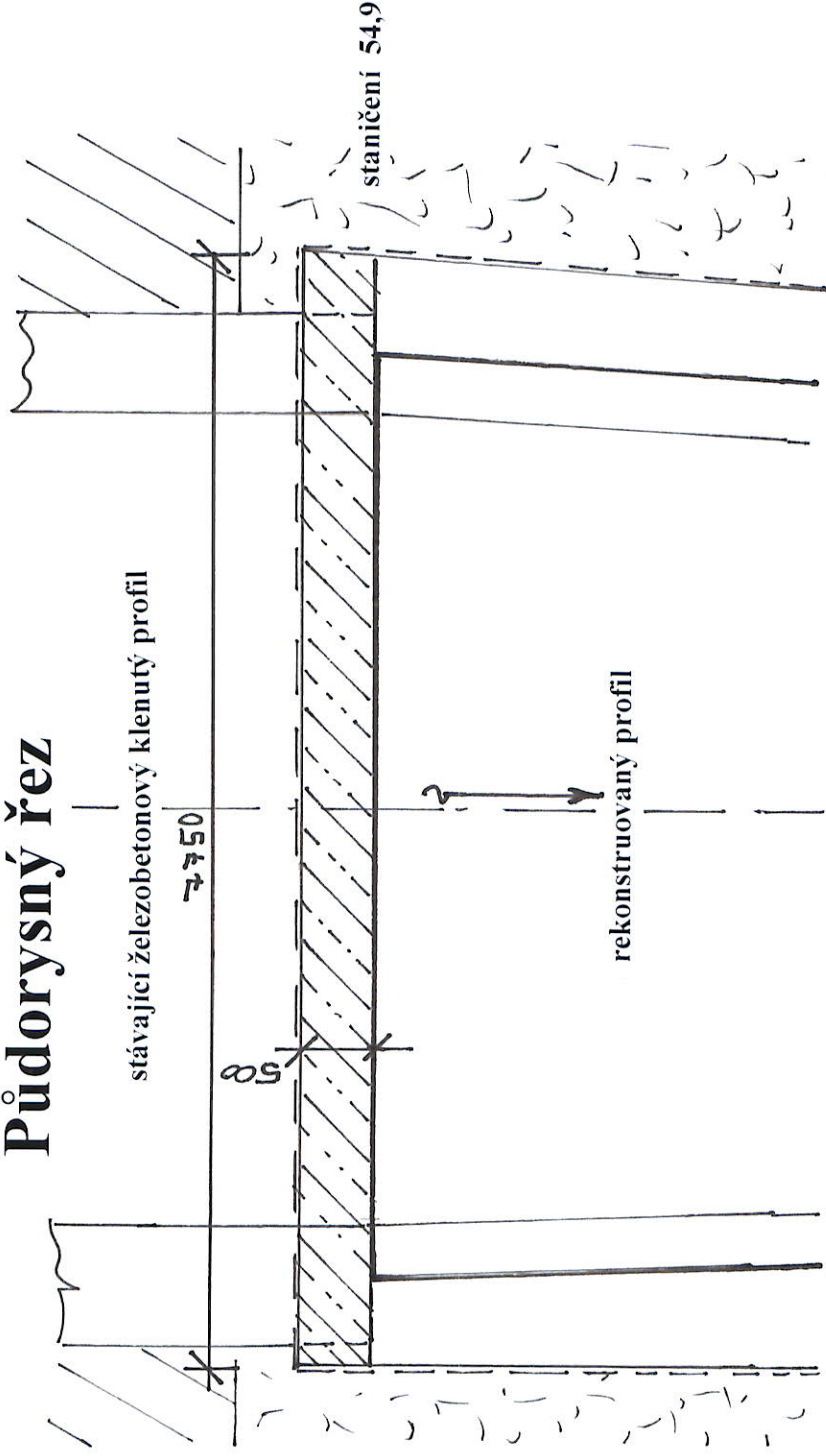

stávající železobetonový klenutý profil

staničení 54,9

rekonstruovaný profil

Jedná se o vyplnění prostoru mezi profilem stávající železobetonové klenby
a nově rekonstruovaným profilem obdélníkového tvaru .
Vyplnění betonovou stěnou umístěnou na klenbě .
Izolaci napojit na izolaci na klenbě .

Beton C30/37 XF3

projektant Ing. Skoček ,SK-projekt

25r

INVESTOR Povodí Ohře s.p. Chomutov

STAVBA Bystřice (Teplice-Šanov)-opevnění koryta VT,KP - havárie

Napojení st.54,9

11/2020

5