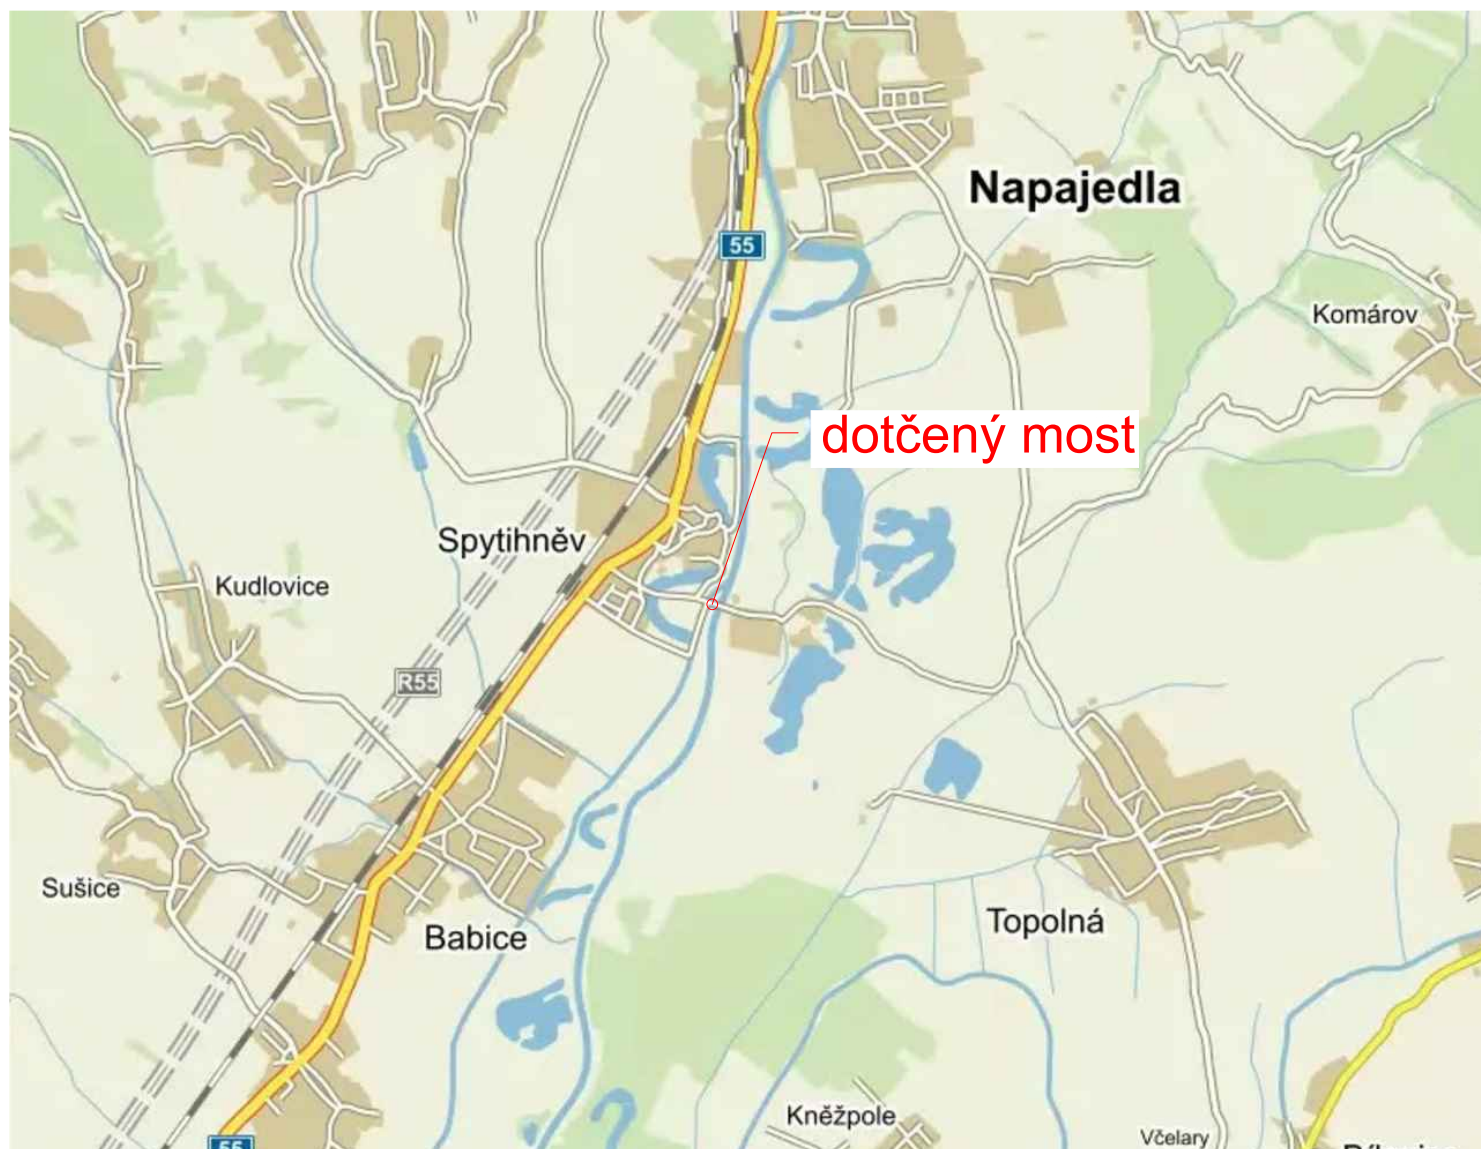


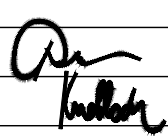

PŘEHLEDNÁ SITUACE STAVBY



PDPS

SOUŘADNÝ SYSTÉM : JTSK

VÝŠKOVÝ SYSTÉM : Bpv

Hlavní inženýr projektu:	Ing. Jaromír RUŠAR		 Majdalenky 19, 638 00 Brno Tel., fax: 545 222 037 E-mail: info@rusar.cz	
Zodpovědný projektant:	Ing. Jaromír RUŠAR			
Vypracoval:	Ing. Tomáš KNOBLOCH			
Kontroloval:	Ing. Jaromír RUŠAR			
Kraj: Zlínský			Datum:	09 / 2019
Zadavatel: Povodí Moravy, s.p.			Formát:	1 A4
Název akce: Baťův kanál Spytihněv - rekonstrukce mostu a přístupové komunikace			Měřítko:	
Název objektu: B - SOUHRNNÉ ŘEŠENÍ STAVBY			Účel:	PDPS
Název výkresu: PŘEHLEDNÁ SITUACE STAVBY			Čís.zakáz.:	103 - 2018
			Archivní čís.:	23 - 2018
			Čís.soupravy:	Čís. výkresu:
				B.1