
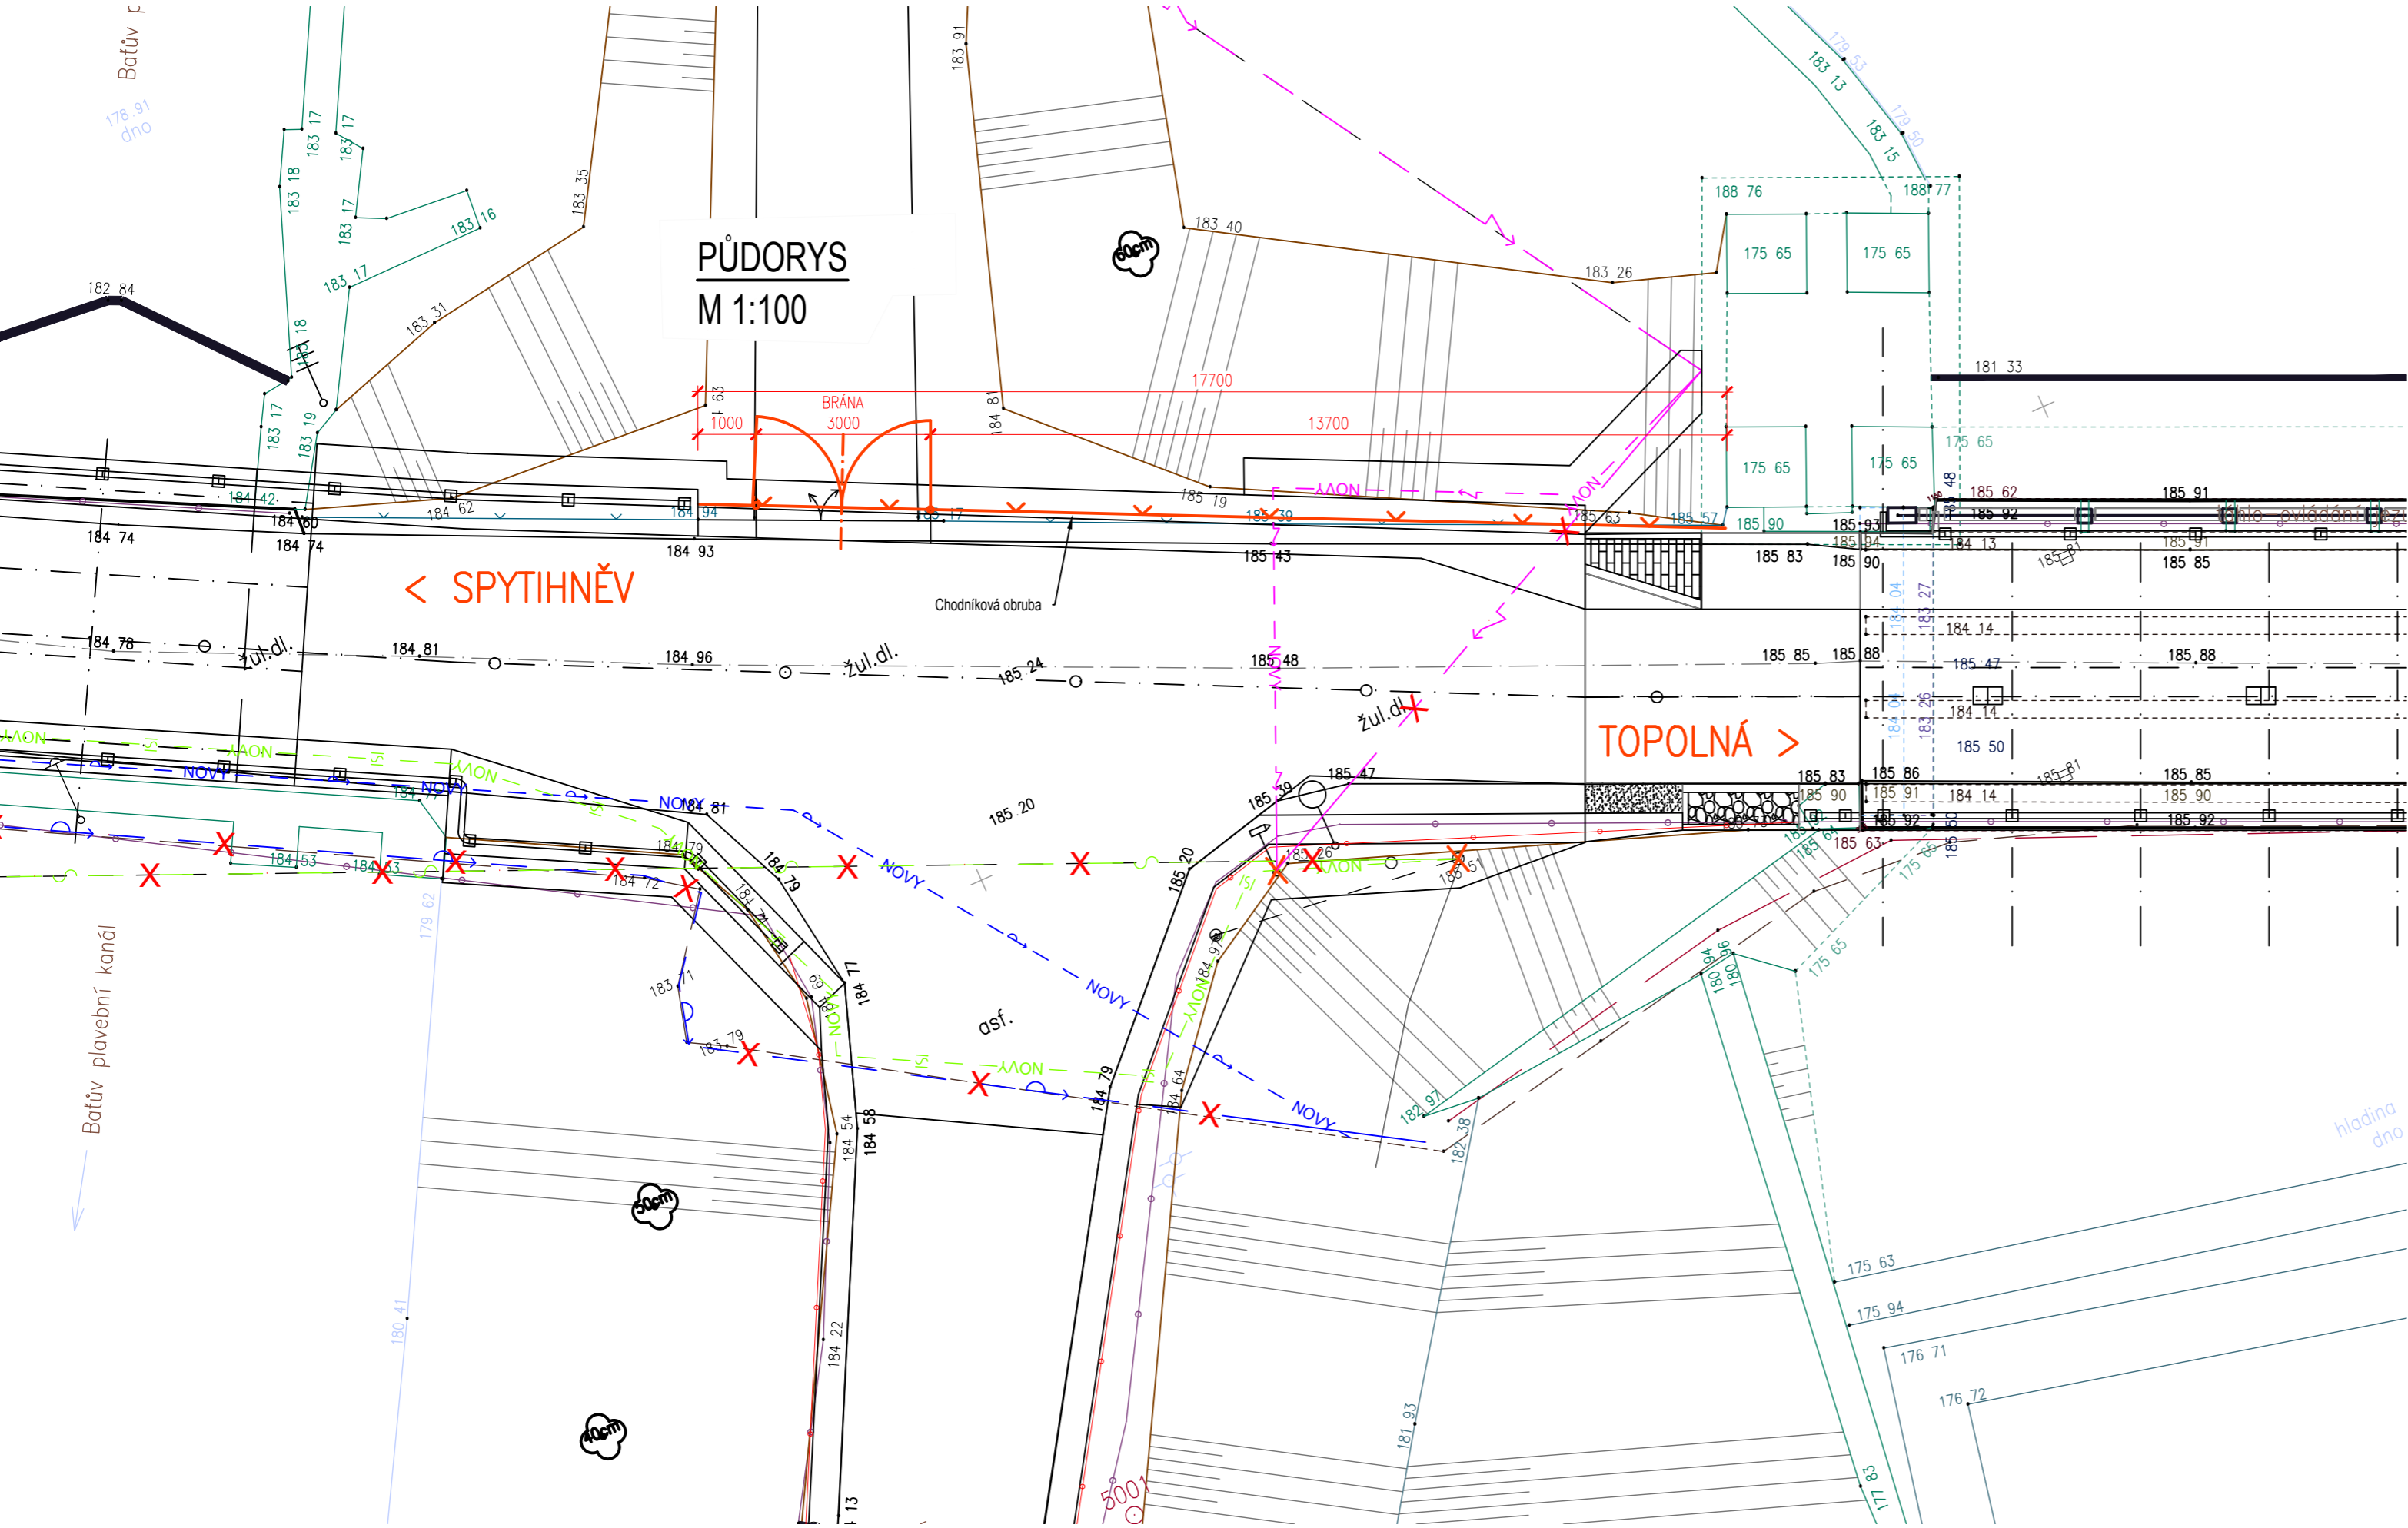


PŘEHLEDNÉ VÝKRESY

PŘÍČNÝ ŘEZ

M 1:20

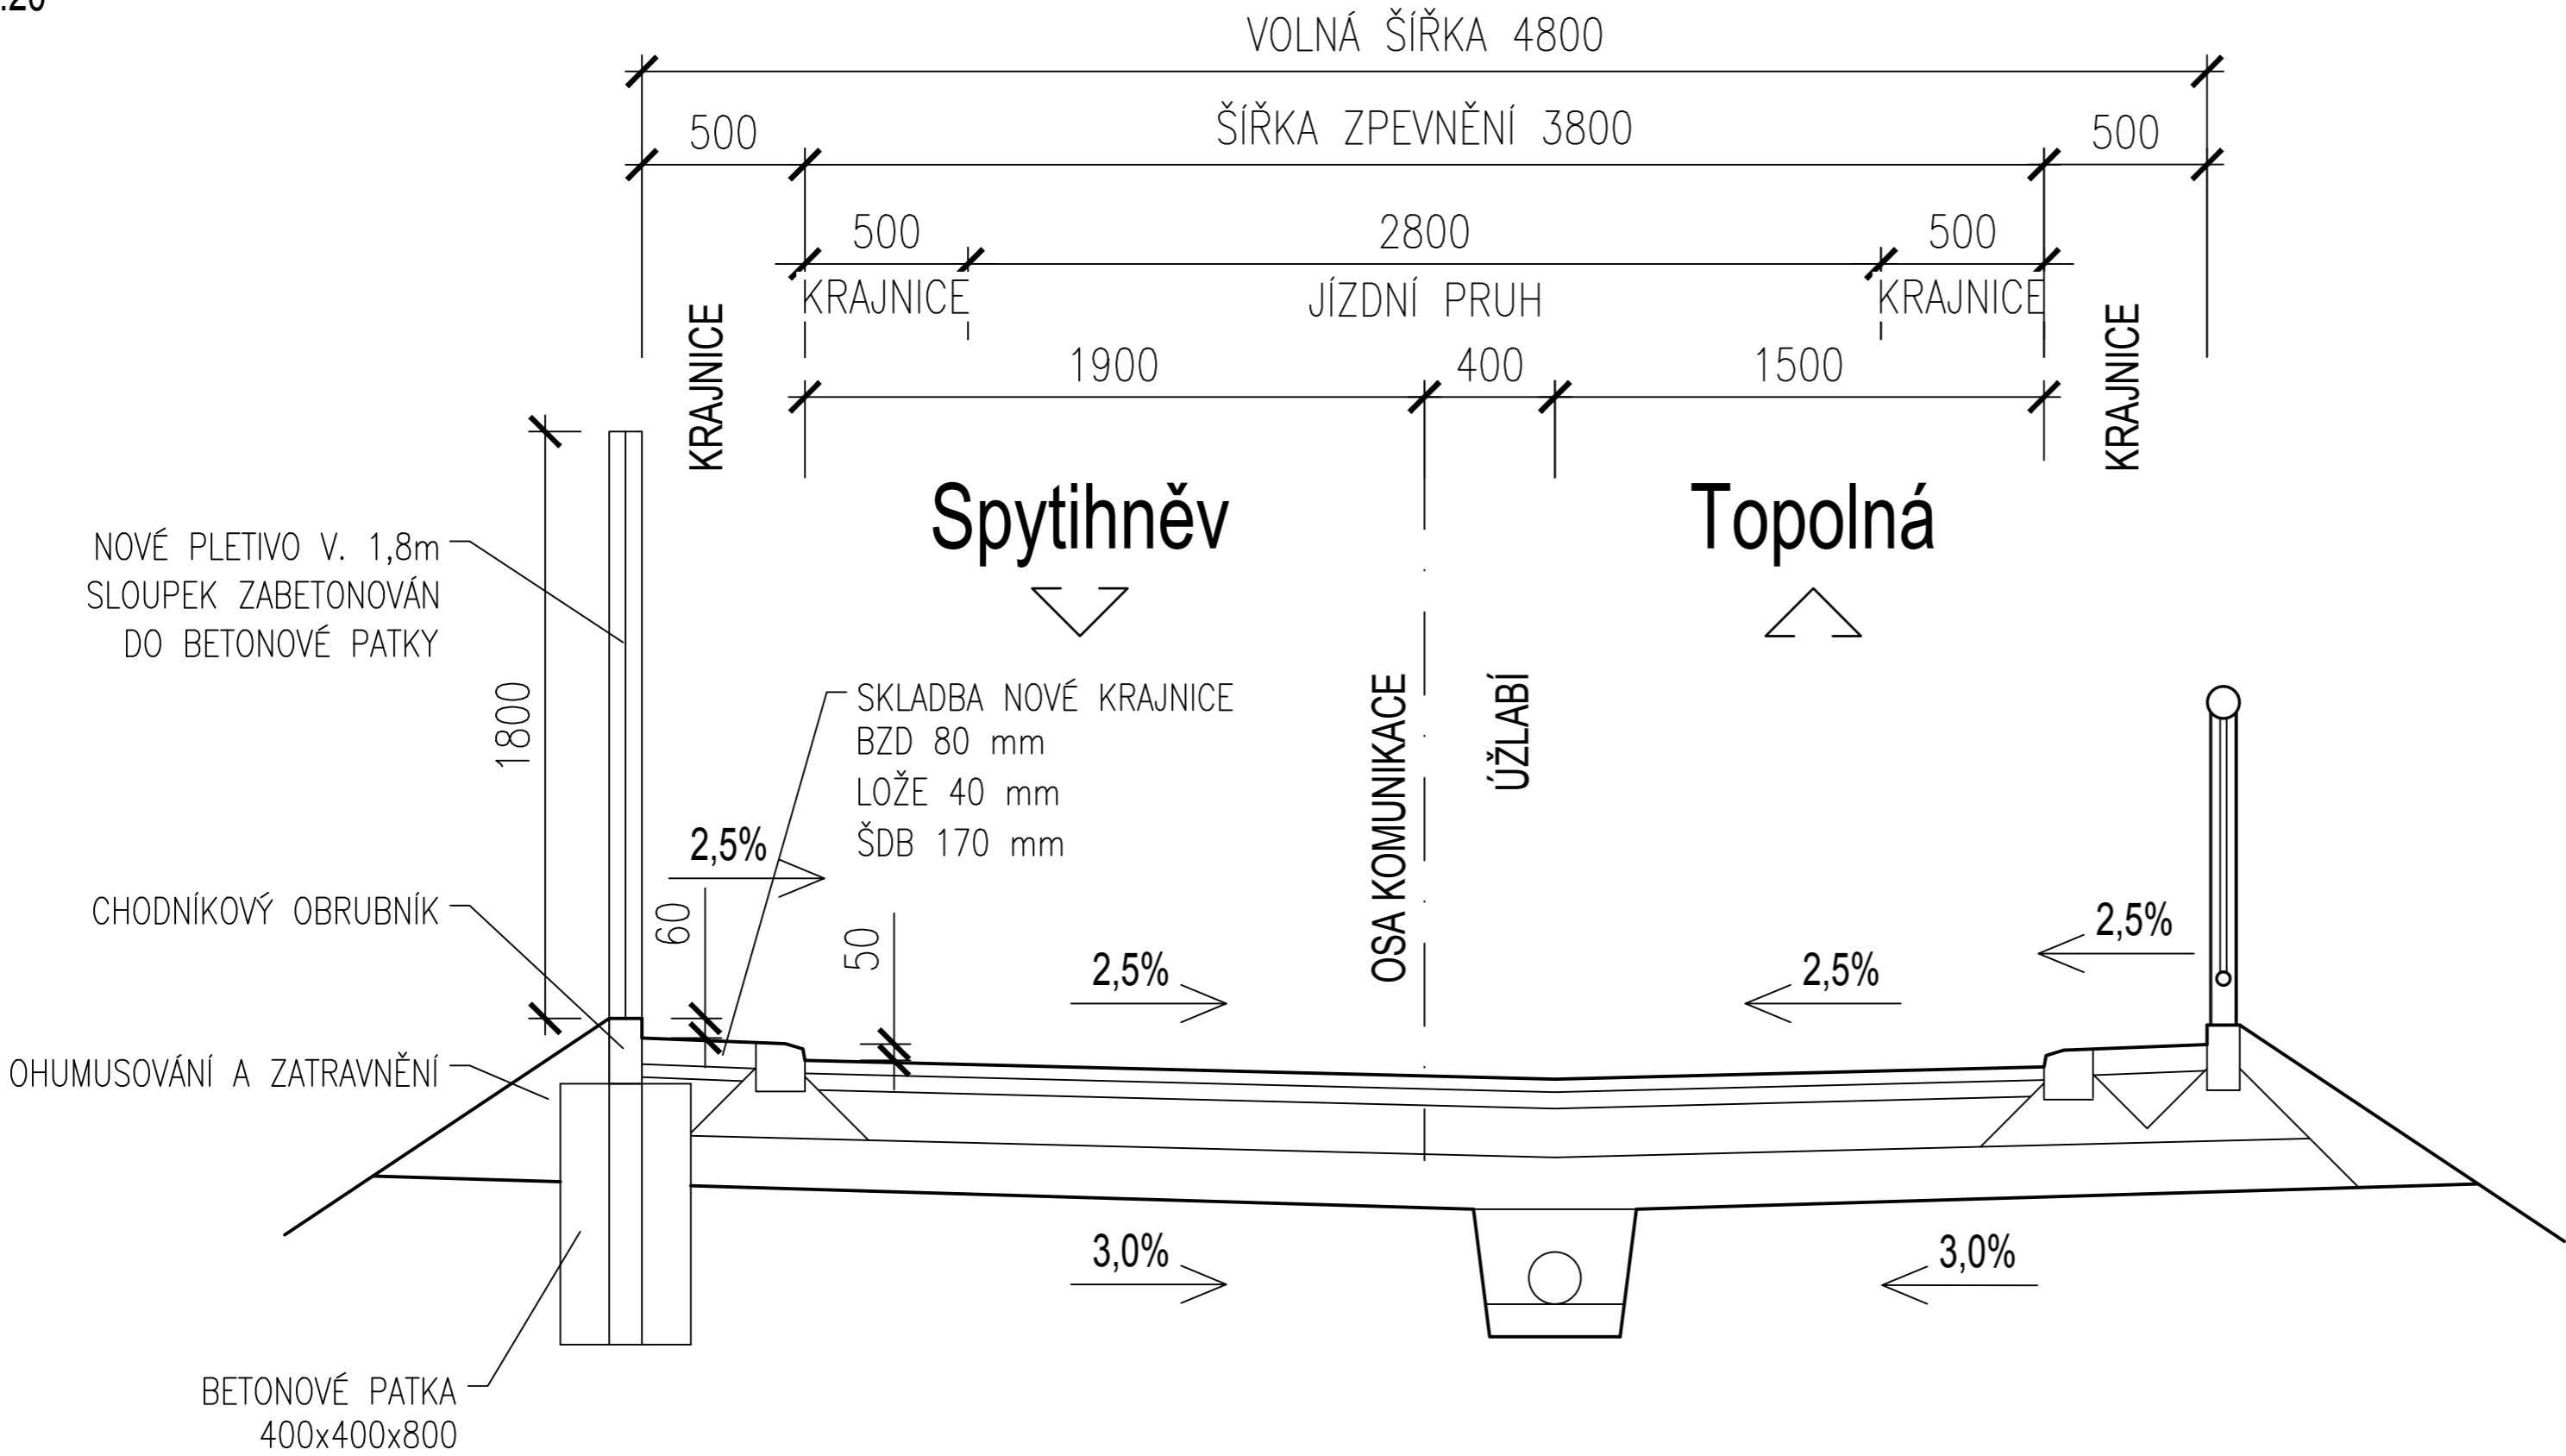

SO 801

PDPS

SOURADNÝ SYSTÉM : JTSK		VÝŠKOVÝ SYSTÉM : Bpv				
Hlavní inženýr projektu:	Ing. Jaromír RUŠAR		 Majdalenky 19, 638 00 Brno Tel., fax: 545 222 037 E-mail: info@rusar.cz			
Zodpovědný projektant:	Ing. Jaromír RUŠAR					
Vypracoval:	Ing. Tomáš KNOBLOCH					
Kontroloval:	Ing. Jaromír RUŠAR					
Kraj:	Zlínský	Datum:		09 / 2019		
Zadavatel:	Povodí Moravy, s.p.	Formát:		6 A4		
Název akce:	Batův kanál Spytihněv - rekonstrukce mostu a přístupové komunikace			Měřítko:	1:100, 1:20	
					Účel:	PDPS
Název objektu:	SO 801 - OPLOCENÍ			Čís.zakáz.:	103 - 2018	
					Archivní čís.:	23 - 2018
Název výkresu:				Čís.soupravy:	Čís. výkresu:	
PŘEHLEDNÉ VÝKRESY					02	

PŘEHLEDNÉ VÝKRESY