



PODÉLNÝ PROFIL

M 1:500/50

V OSE MOSTU

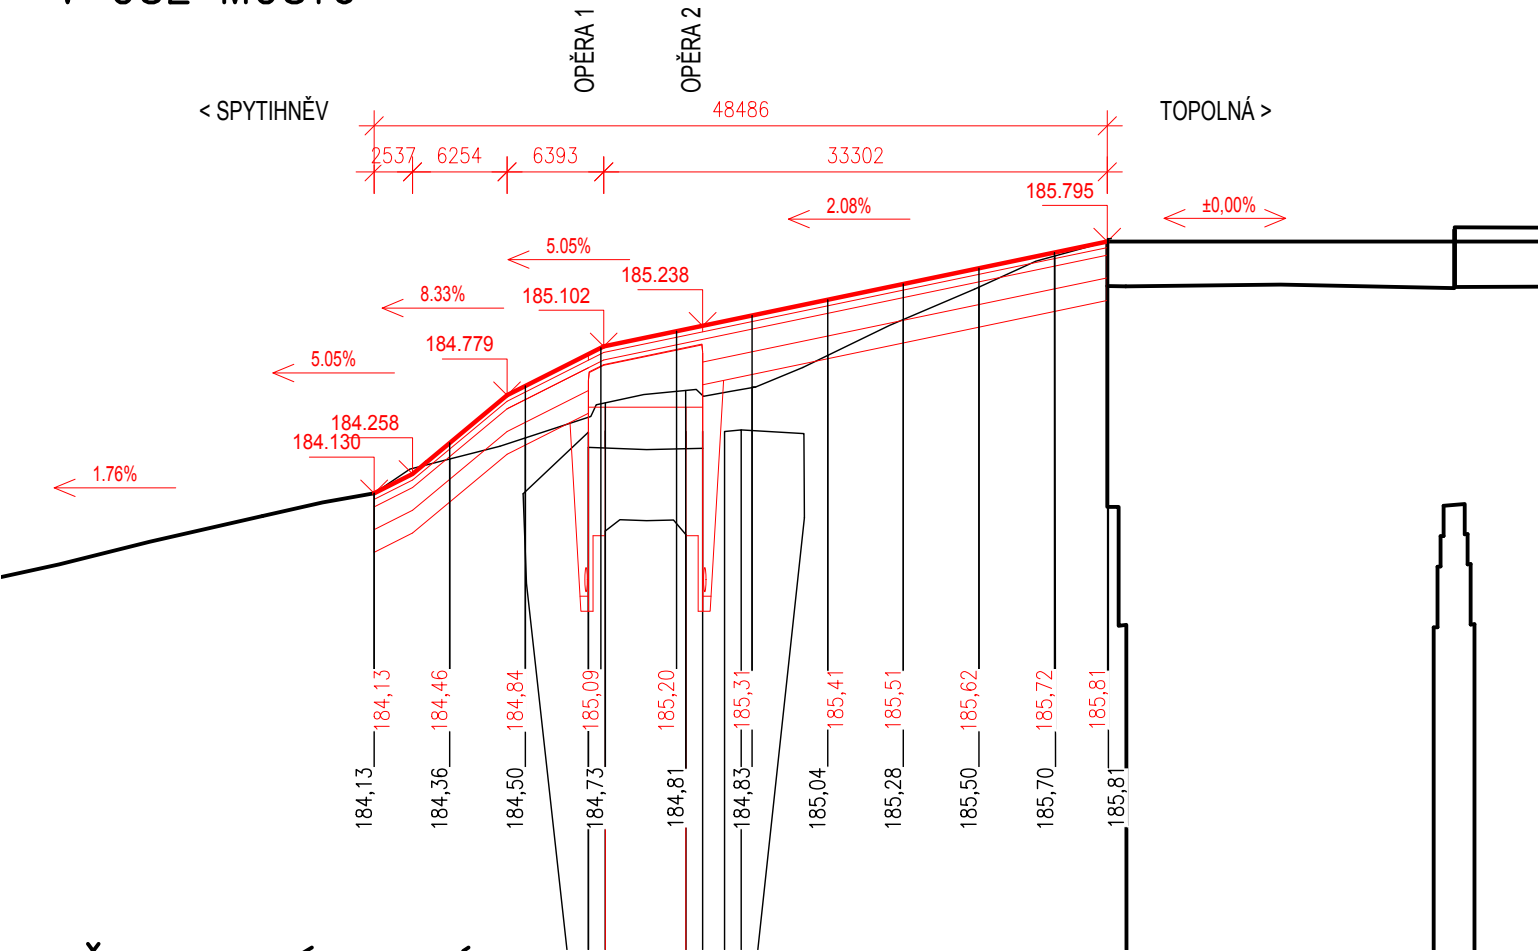


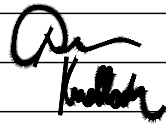
VĚTEV PODÉL KANÁLU

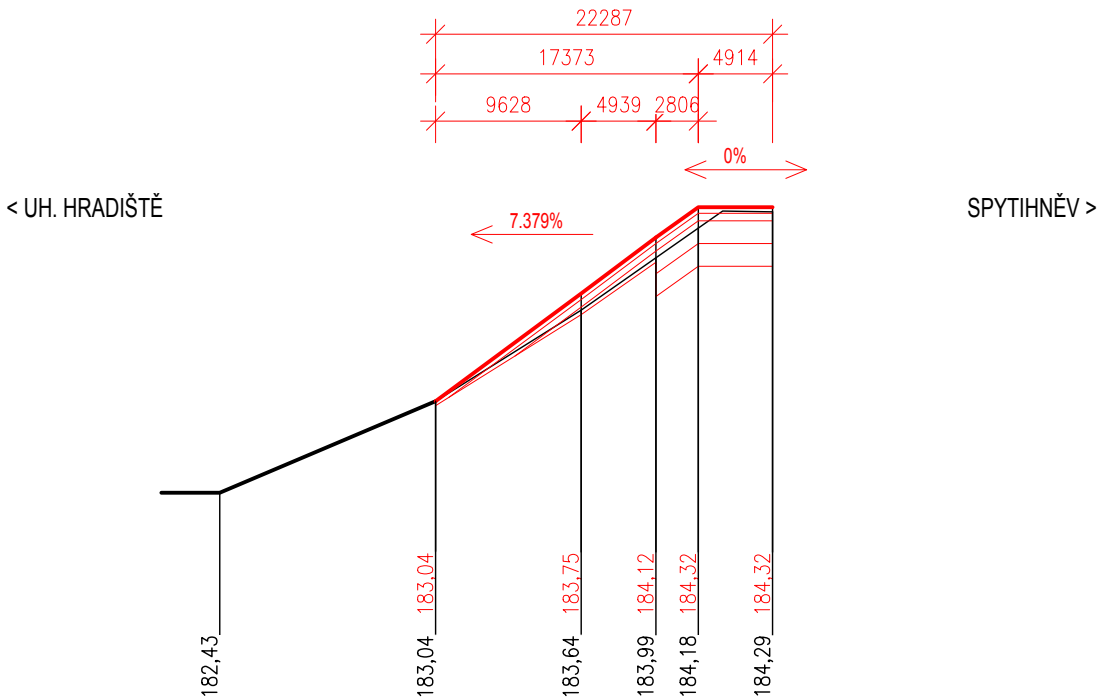

SO 101

PDPS

SOUŘADNÝ SYSTÉM : JTSK
VÝŠKOVÝ SYSTÉM : Bpv

Hlavní inženýr projektu:	Ing. Jaromír RUŠAR		 Majdalenky 19, 638 00 Brno Tel., fax: 545 222 037 E-mail: info@rusar.cz
Zodpovědný projektant:	Ing. Jaromír RUŠAR		
Vypracoval:	Ing. Tomáš KNOBLOCH		
Kontroloval:	Ing. Jaromír RUŠAR		
Kraj:	Zlínský	Datum:	09 / 2019
Zadavatel:	Povodí Moravy, s.p.	Formát:	2 A4
Název akce: Bařův kanál Spytihněv - rekonstrukce mostu a přístupové komunikace		Měřítko:	1:500/50
Název objektu: SO 101 - Přístupová komunikace		Účel:	PDPS
Název výkresu: PODÉLNÝ PROFIL		Čís.zakáz.:	103 - 2018
		Archivní čís.:	23 - 2018
		Čís.soupravy:	Čís. výkresu: 02