


# SO-02, SO-03 VZOROVÝ ŘEZ DRÉNEM

## MĚŘÍTKO 1:25

### SO-02 PATNÍDRÉN


km 0,000 - 0,107

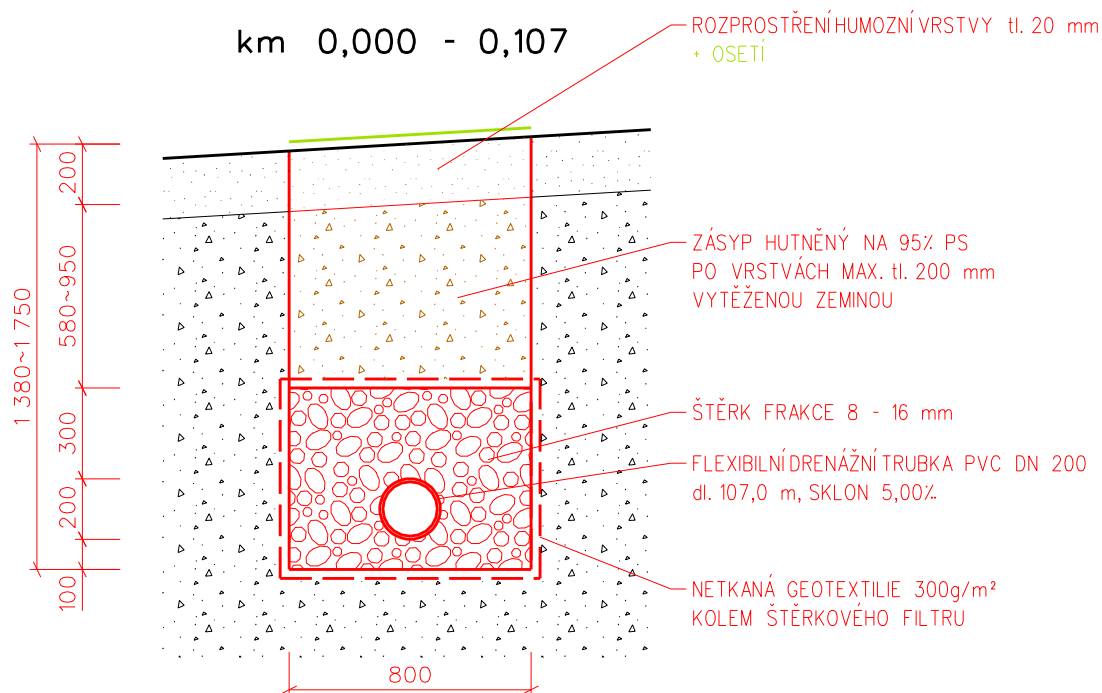

SEJMUTÍ HUMOZNÍ VRSTVY tl. 20 cm	85,6 m <sup>2</sup>
VÝKOP	111,1 m <sup>3</sup>
ROZPROSTŘENÍ HUMOZNÍ VRSTVY tl. 20 cm + OSETÍ	85,6 m <sup>2</sup>
ZÁSYP HUTNĚNOU ZEMINOU	59,7 m <sup>3</sup>
ŠTĚRK FRAKCE 8 - 16 mm	51,4 m <sup>3</sup>
NETKANÁ GEOTEXTILIE 300g/m <sup>2</sup>	321,0 m <sup>2</sup>

### SO-03 SVODNÝ DRÉN

km 0,000 - 0,130

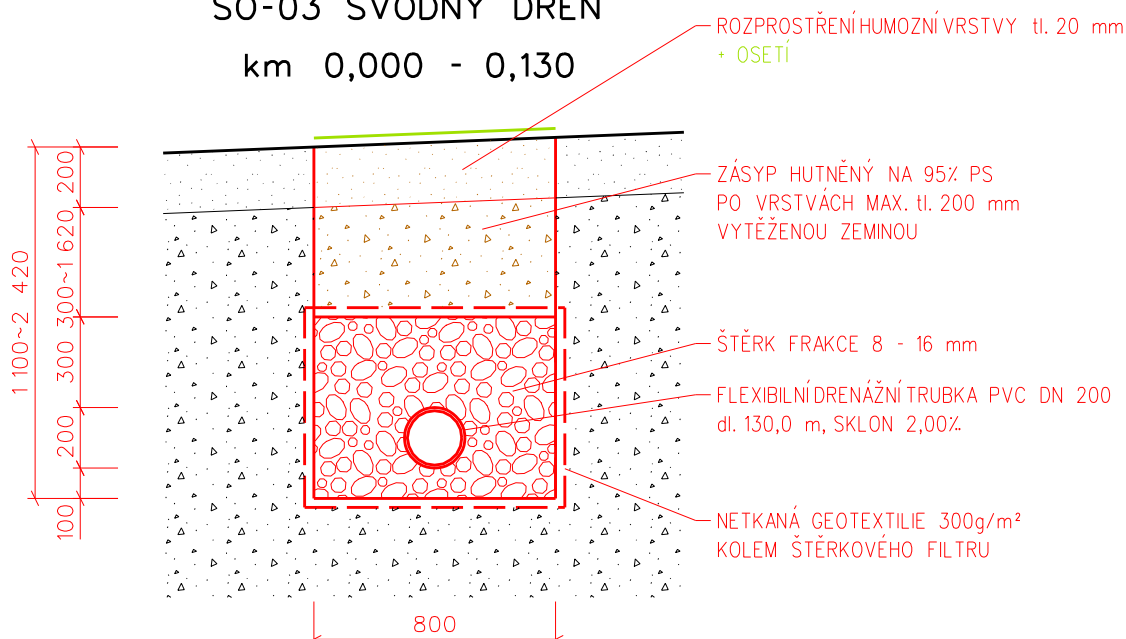

SEJMUTÍ HUMOZNÍ VRSTVY tl. 20 cm	104,0 m <sup>2</sup>
VÝKOP	116,1 m <sup>3</sup>
ROZPROSTŘENÍ HUMOZNÍ VRSTVY tl. 20 cm + OSETÍ	104,0 m <sup>2</sup>
ZÁSYP HUTNĚNOU ZEMINOU	53,7 m <sup>3</sup>
ŠTĚRK FRAKCE 8 - 16 mm	62,4 m <sup>3</sup>
NETKANÁ GEOTEXTILIE 300g/m <sup>2</sup>	390,0 m <sup>2</sup>