


# SO-02, SO-03 VZOROVÝ ŘEZ VYÚSTĚNÍ DRENÁŽE

## MĚŘÍTKO 1:50

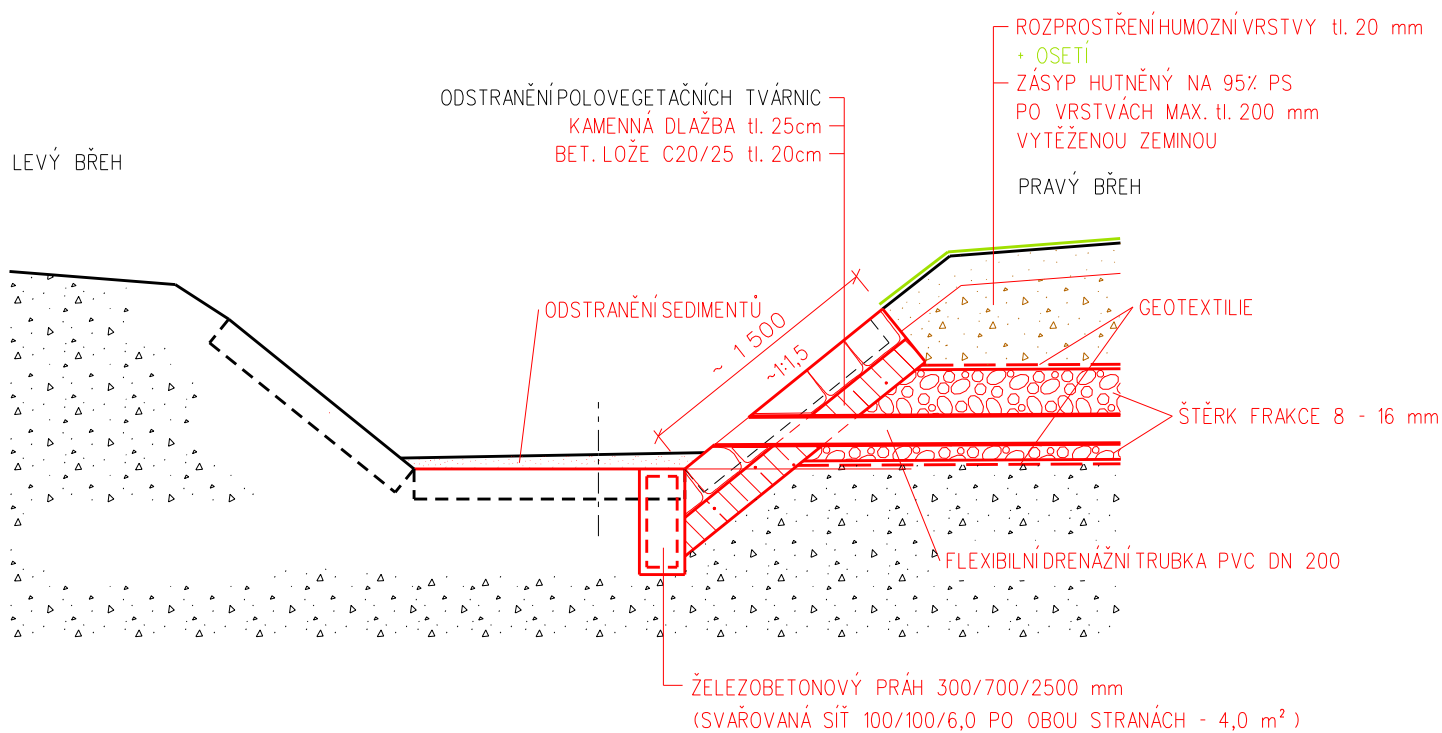

KAMENNÁ DLAŽBA tl. 25cm DO BET. LOŽE tl. 20cm

3,8 m²