


OPĚRNÁ KAMENNÁ ZEĎ

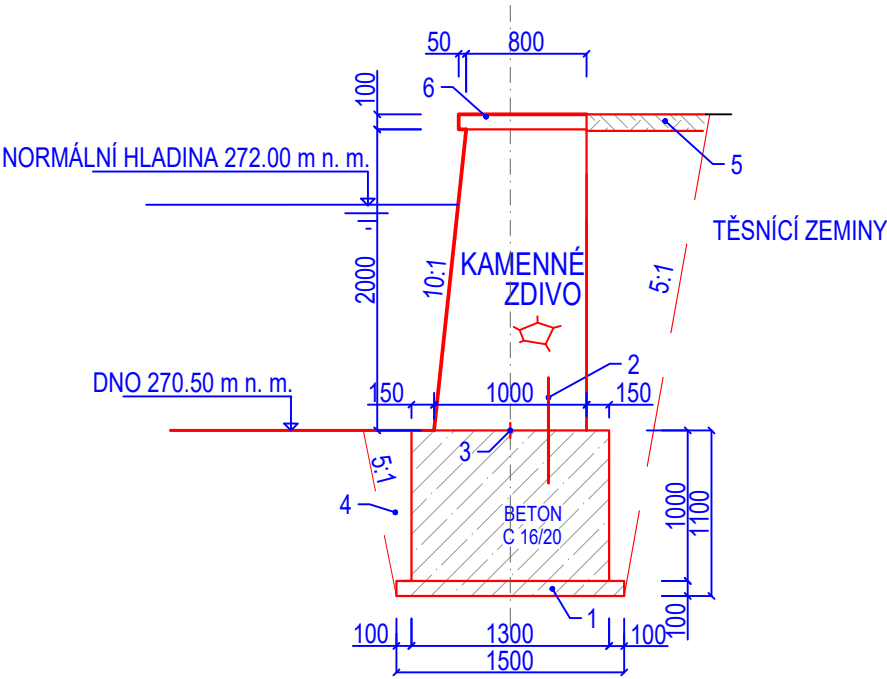

KONSTRUKCE	
1	PODKLADNÍ BETON, tl. 100 mm
2	OCELOVÁ TYČ Ø 20 mm, dl. 700 mm, vzd. 1000 mm
3	TĚSNÍCÍ PÁS V. 100 mm
4	TĚSNÍCÍ ZEMINA
5	OHUMUSOVÁNÍ tl. 100 mm
6	BETONOVÝ PREFABRIKOVANÝ PARAPET

souřadnicový systém JTSK, výškový systém Bpv

Zodpovědný projektant	Vypracovala	Technická kontrola	<div>KOZPLEX CR</div>	
Ing. Kamil Urbánek	Ing. Lucie Vítková	Ing. Kamil Urbánek		
Kraj: Pardubický	Obec s rozšířenou působností: Vysoké Mýto			
Stavebník: Povodí Labe s.p., Víta Nejedlého 951/8, 500 03 Hradec Králové				
JEZ VYSOKÉ MÝTO ČÁPOVNA, OPRAVA DLAŽEB A SANACE BETONŮ			Stupeň	DSP + DPS
			Datum	říjen 2020
			Zakázkové číslo	2020 - 177
			Formát	A4
OPĚRNÁ KAMENNÁ ZEĎ			Měřítko: 1:50	Číslo přílohy: D.2