

Podélný řez: SO 07; M 1:1000/100  
Rozsah: km 0,00000 - km 0.10395

Sklonové poměry

Konstrukce vozovky tl. 410mm


ZMĚNA PŘÍČNÉHO SKLONU:

KÓTY NIVELETY:

UPRAVENÁ PLÁŇ (SO 02)  
SROVNÁVACÍ ROVINA: 347m BpV

STANIČENÍ:

SMĚROVÉ POMĚRY:

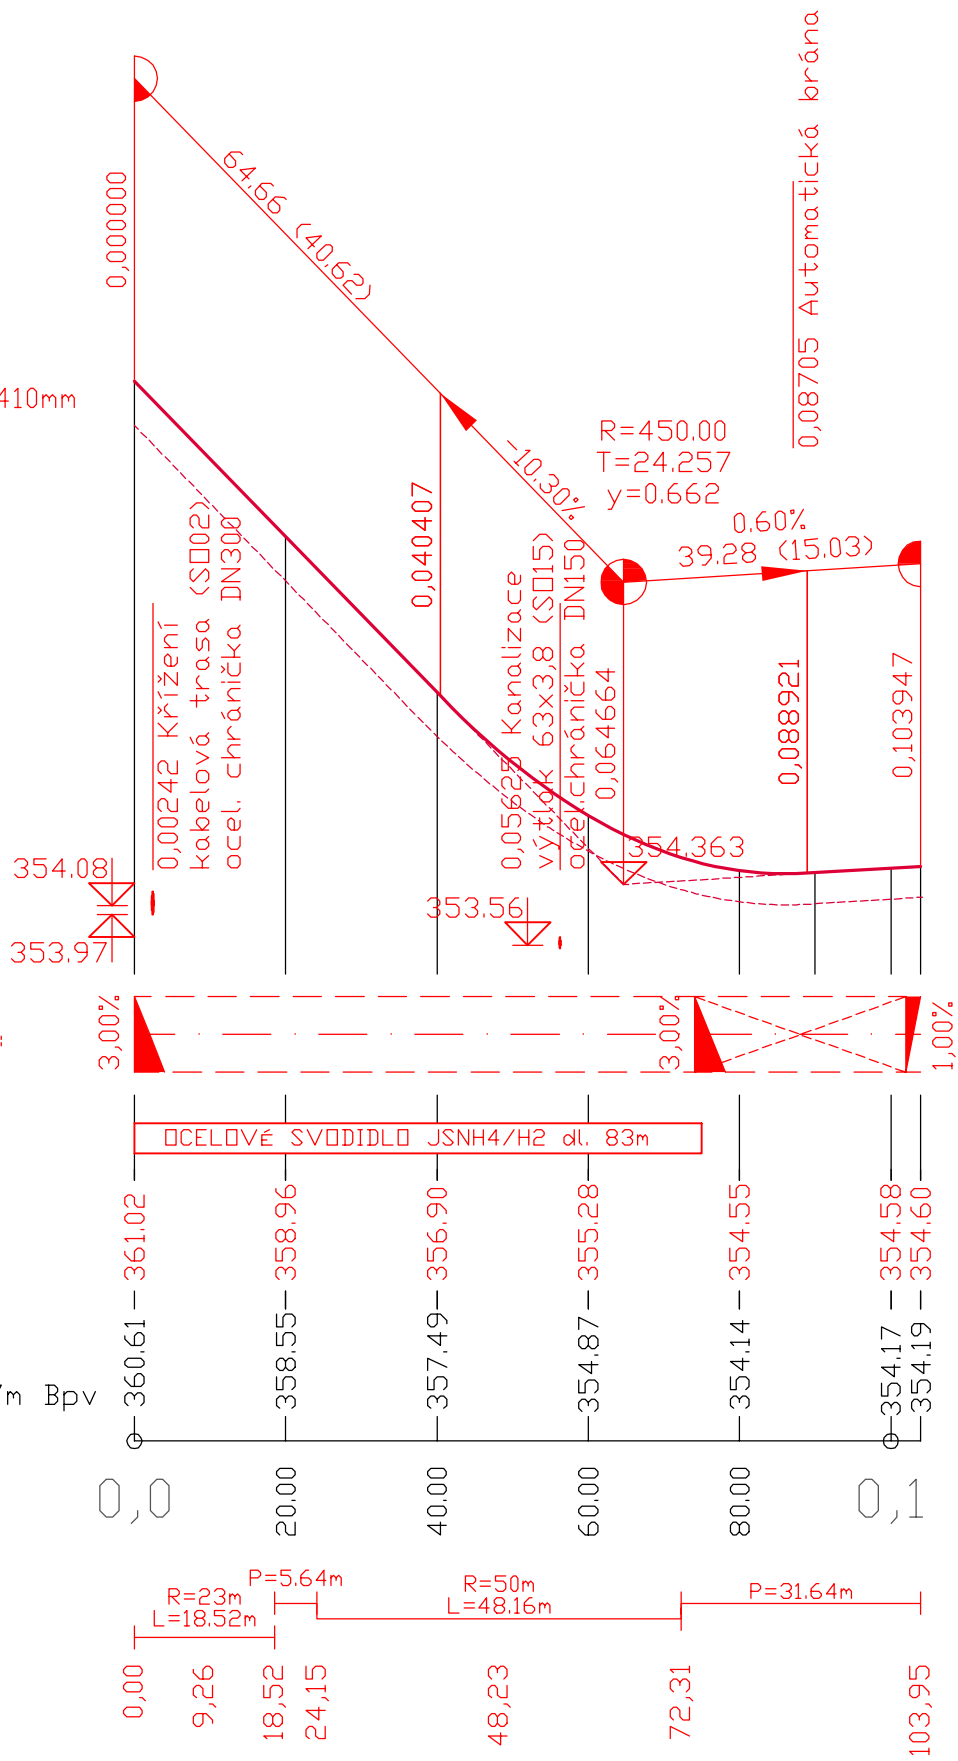

AKTUALIZACE 1 - 09/2020

