




ŠACHTA ŠD-02-01
PŘÍČNÝ ŘEZ A-A
M 1 : 50

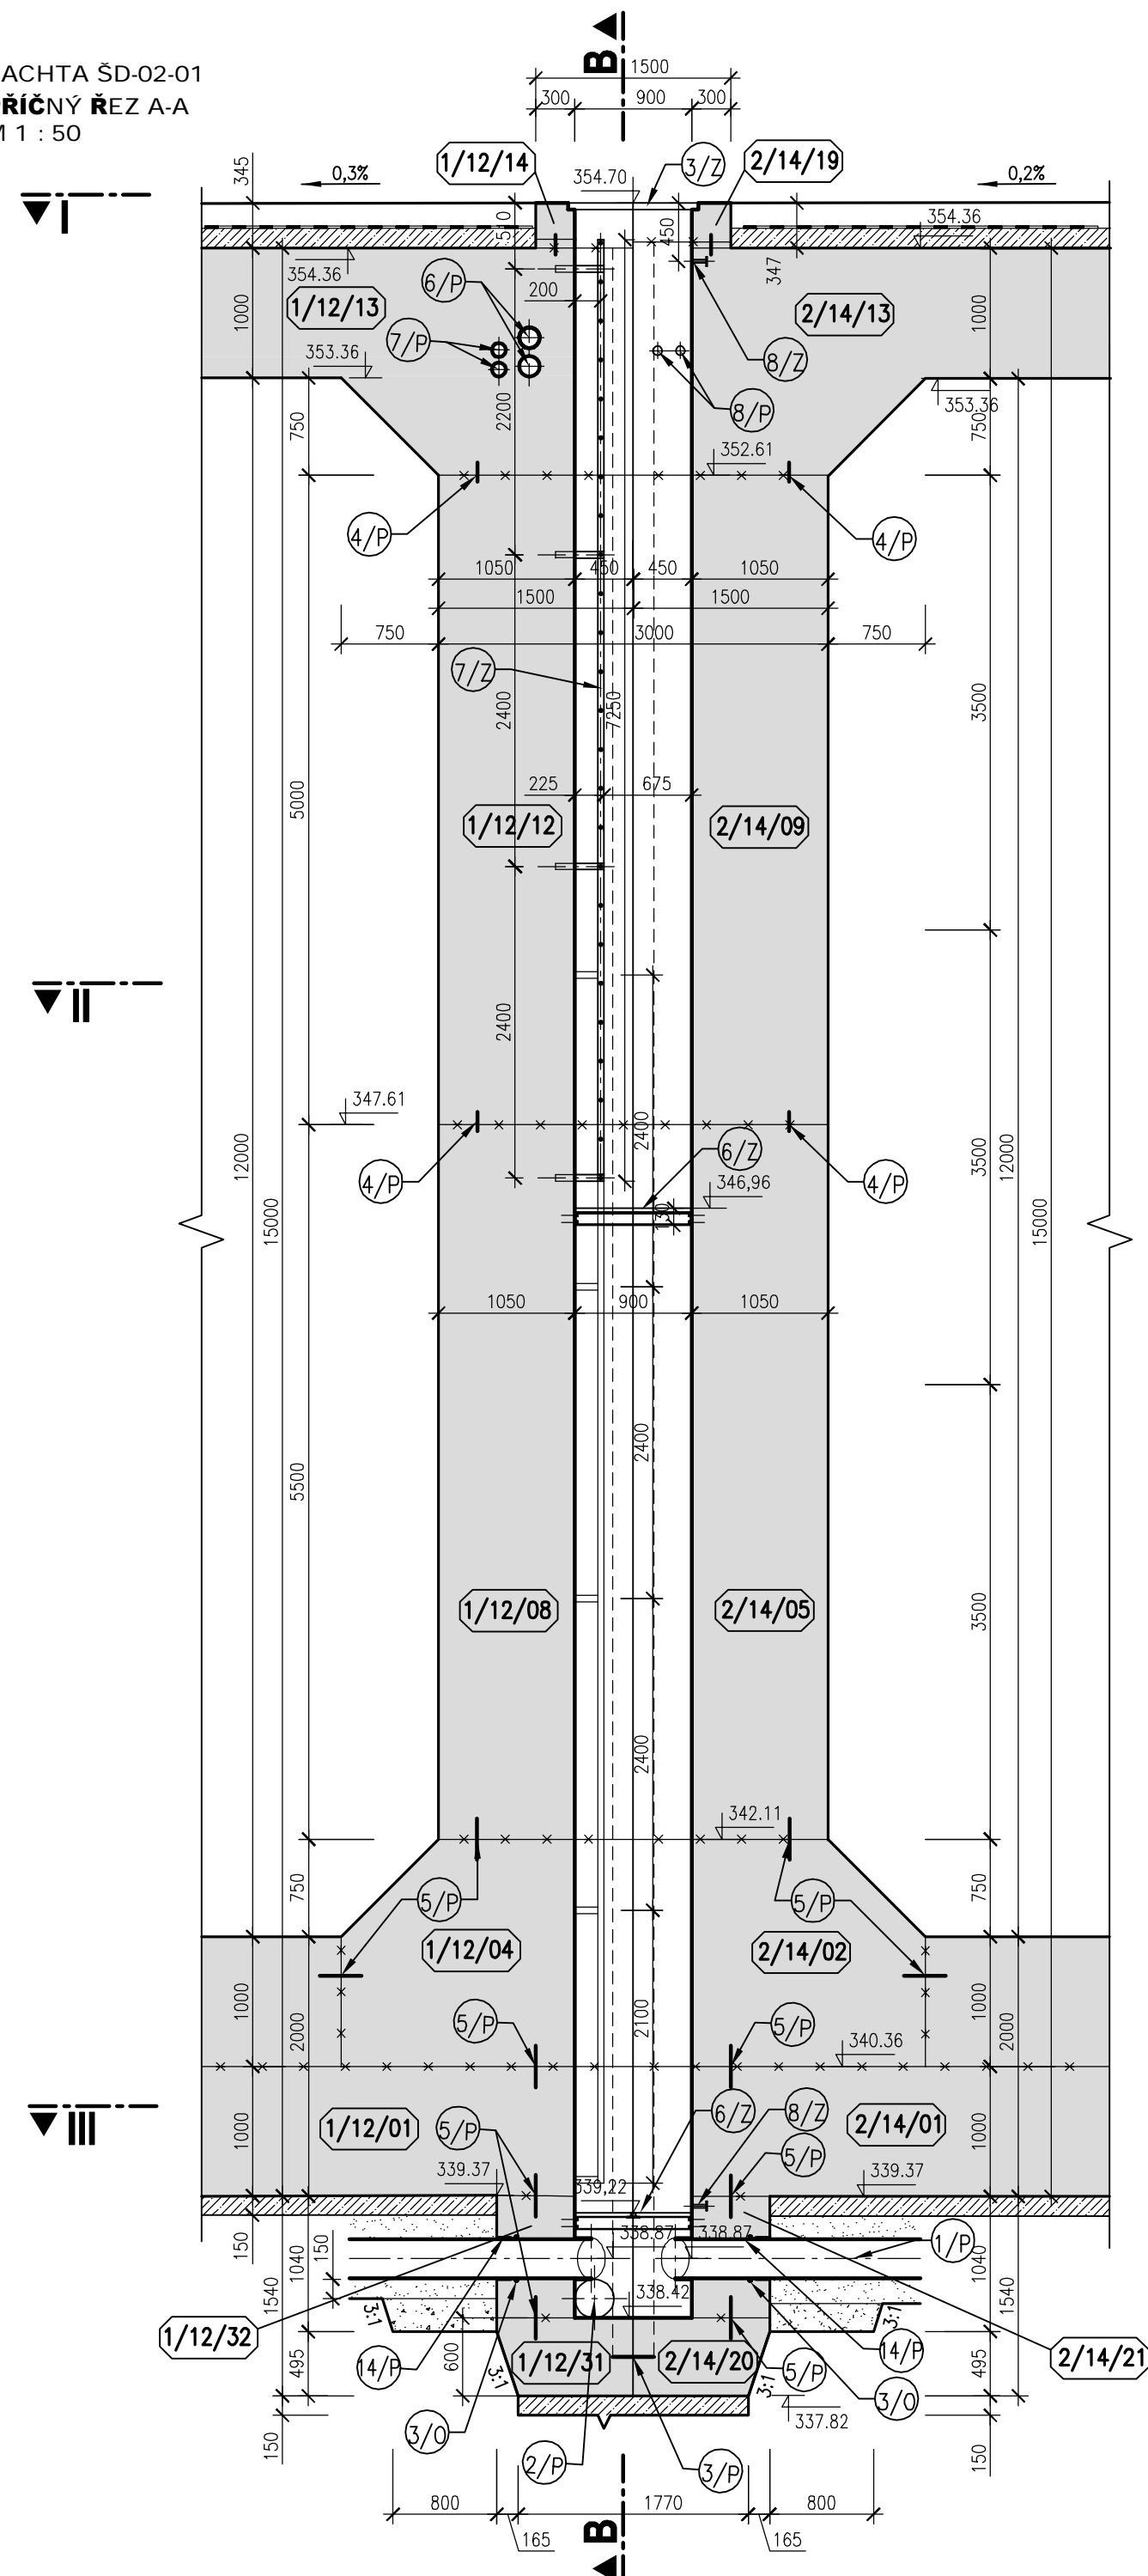


PŘÍČNÝ ŘEZ B-B
M 1 : 50

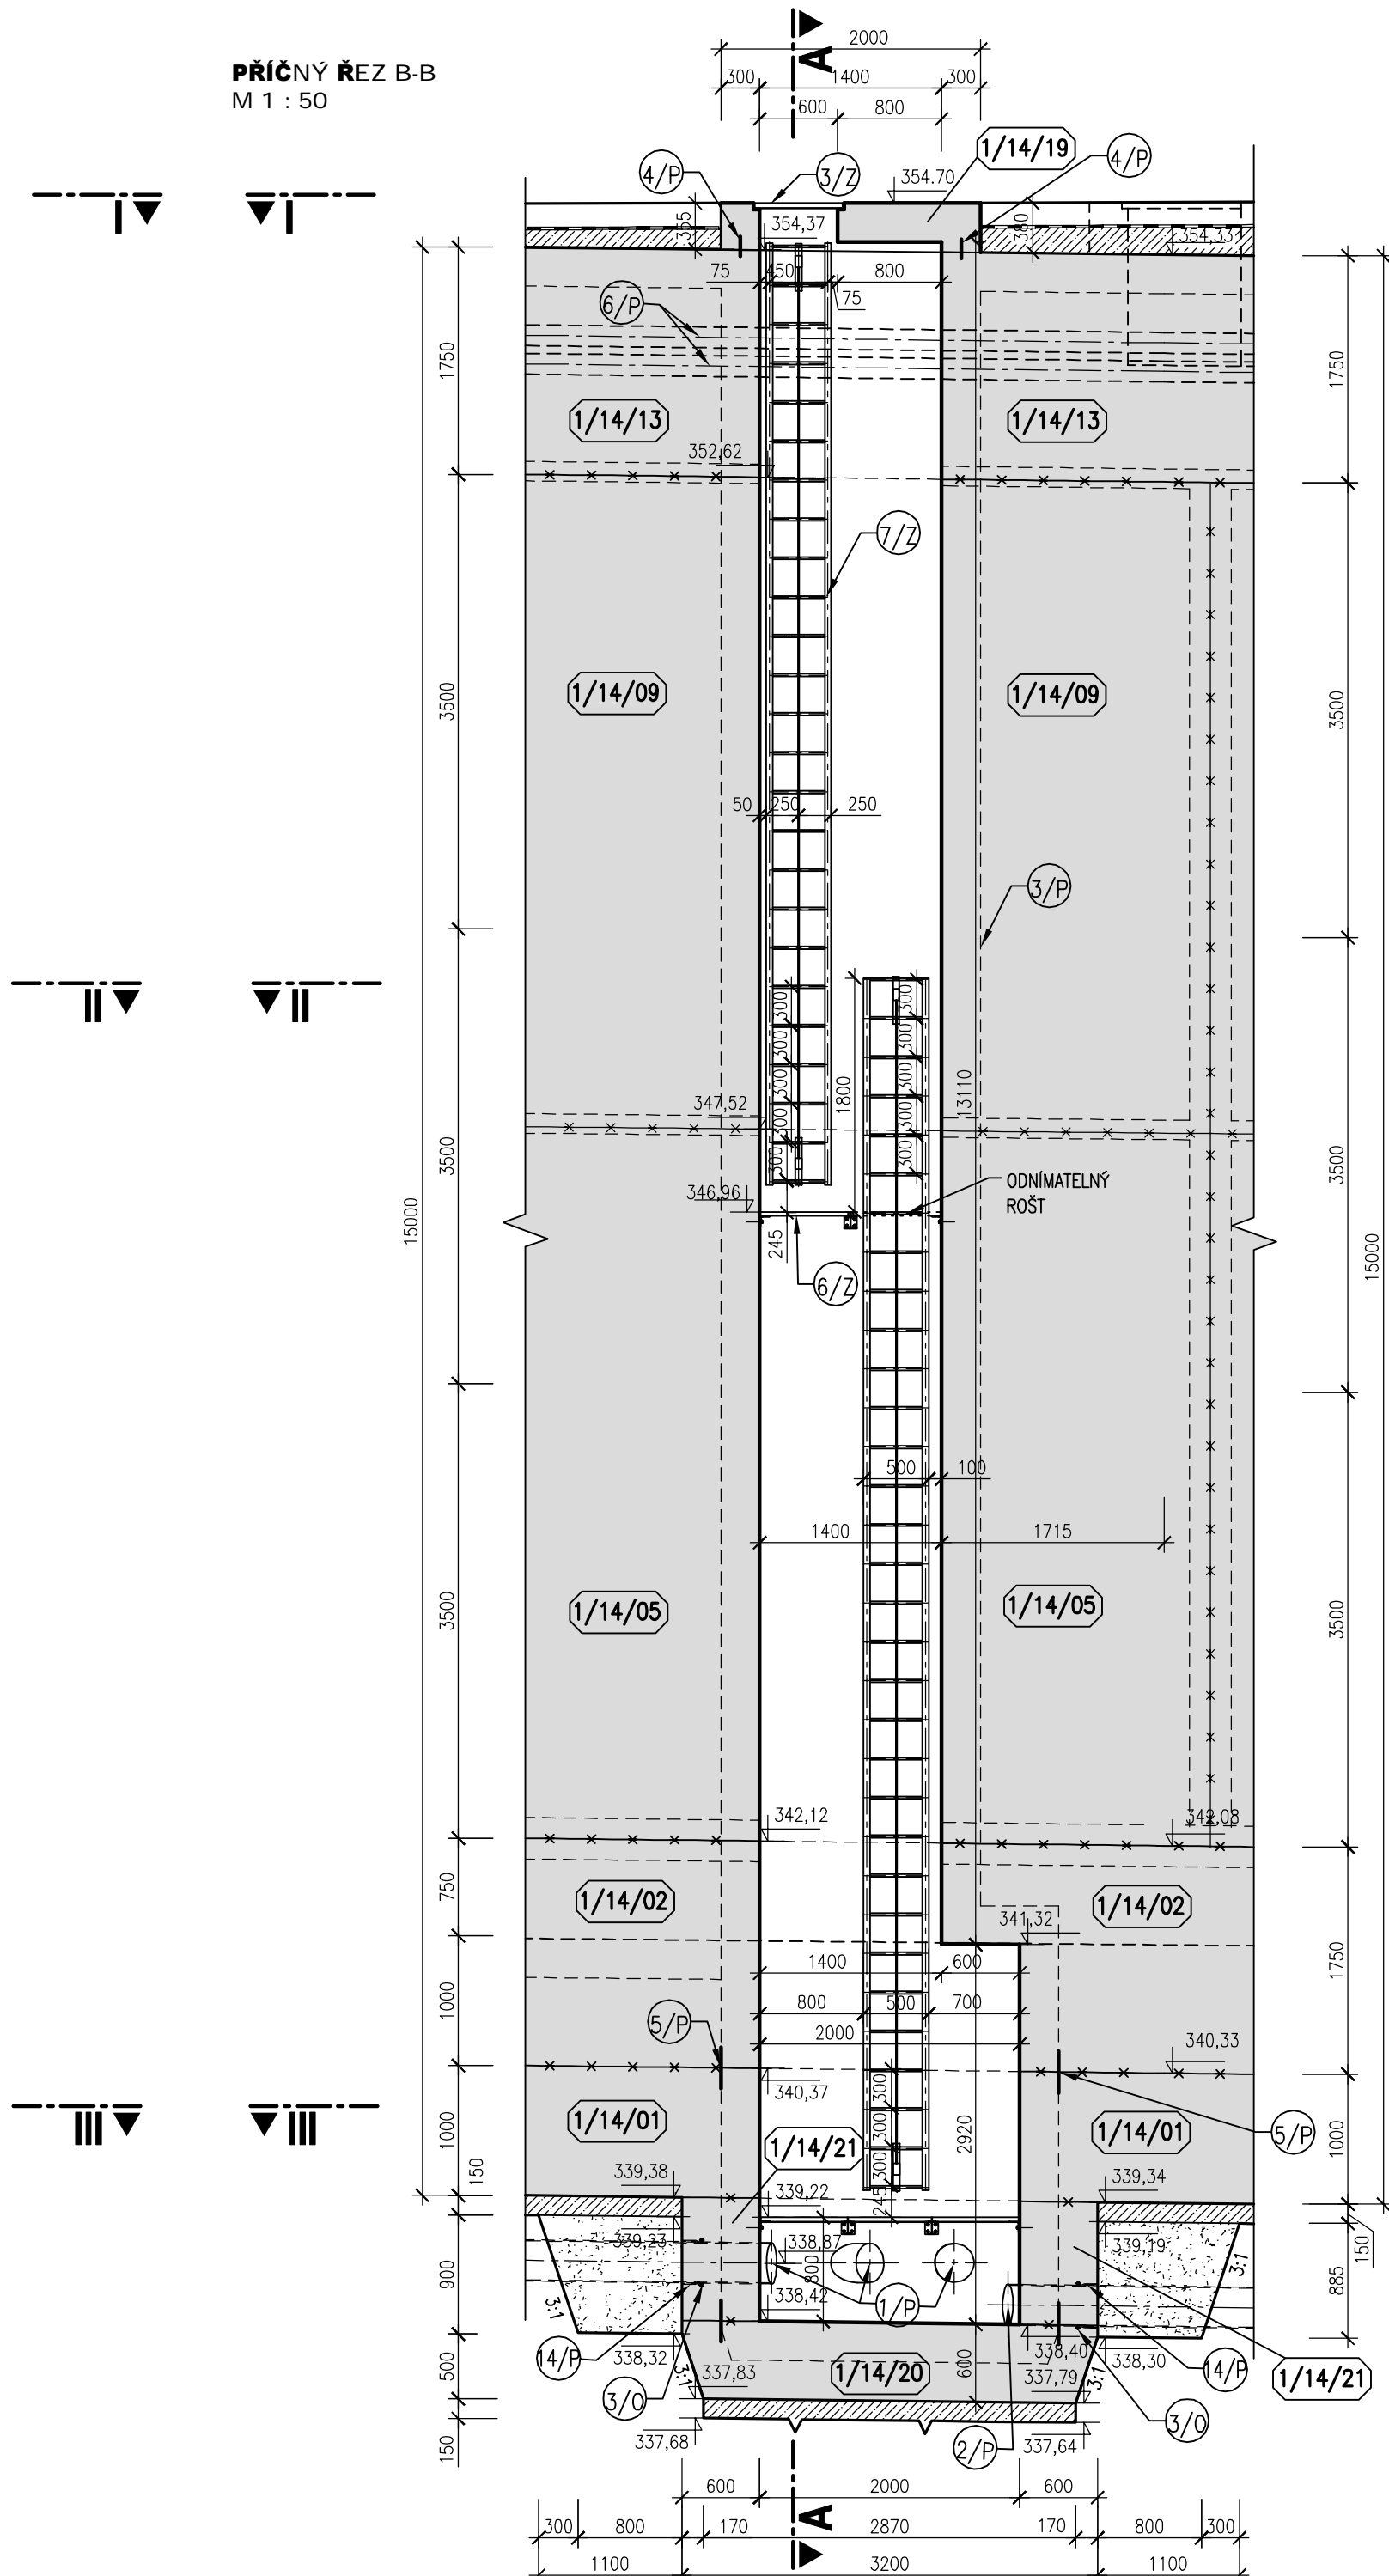


PŮDORYS ŘEZ I
M 1 : 50

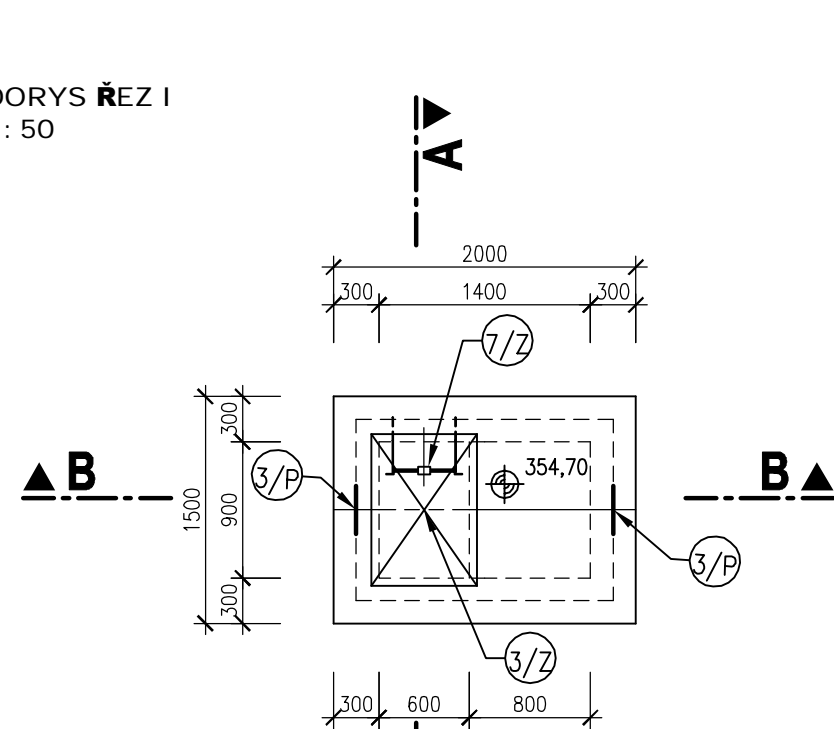

PŮDORYS ŘEZ II
M 1 : 50

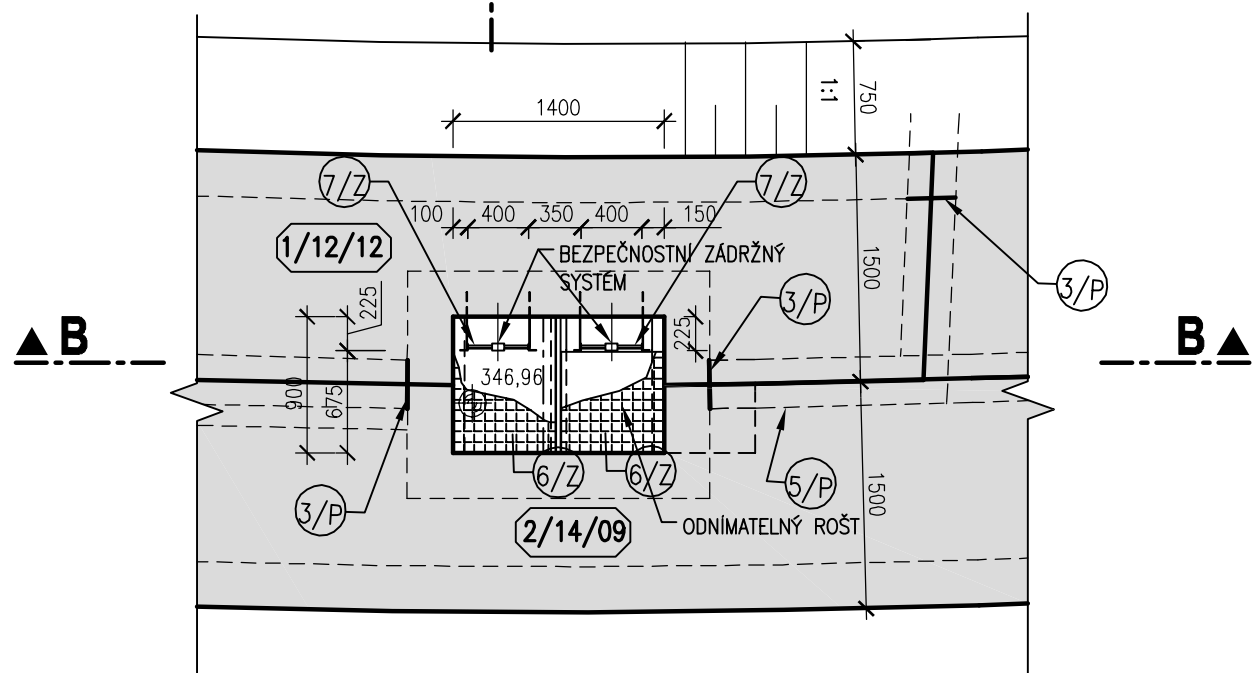



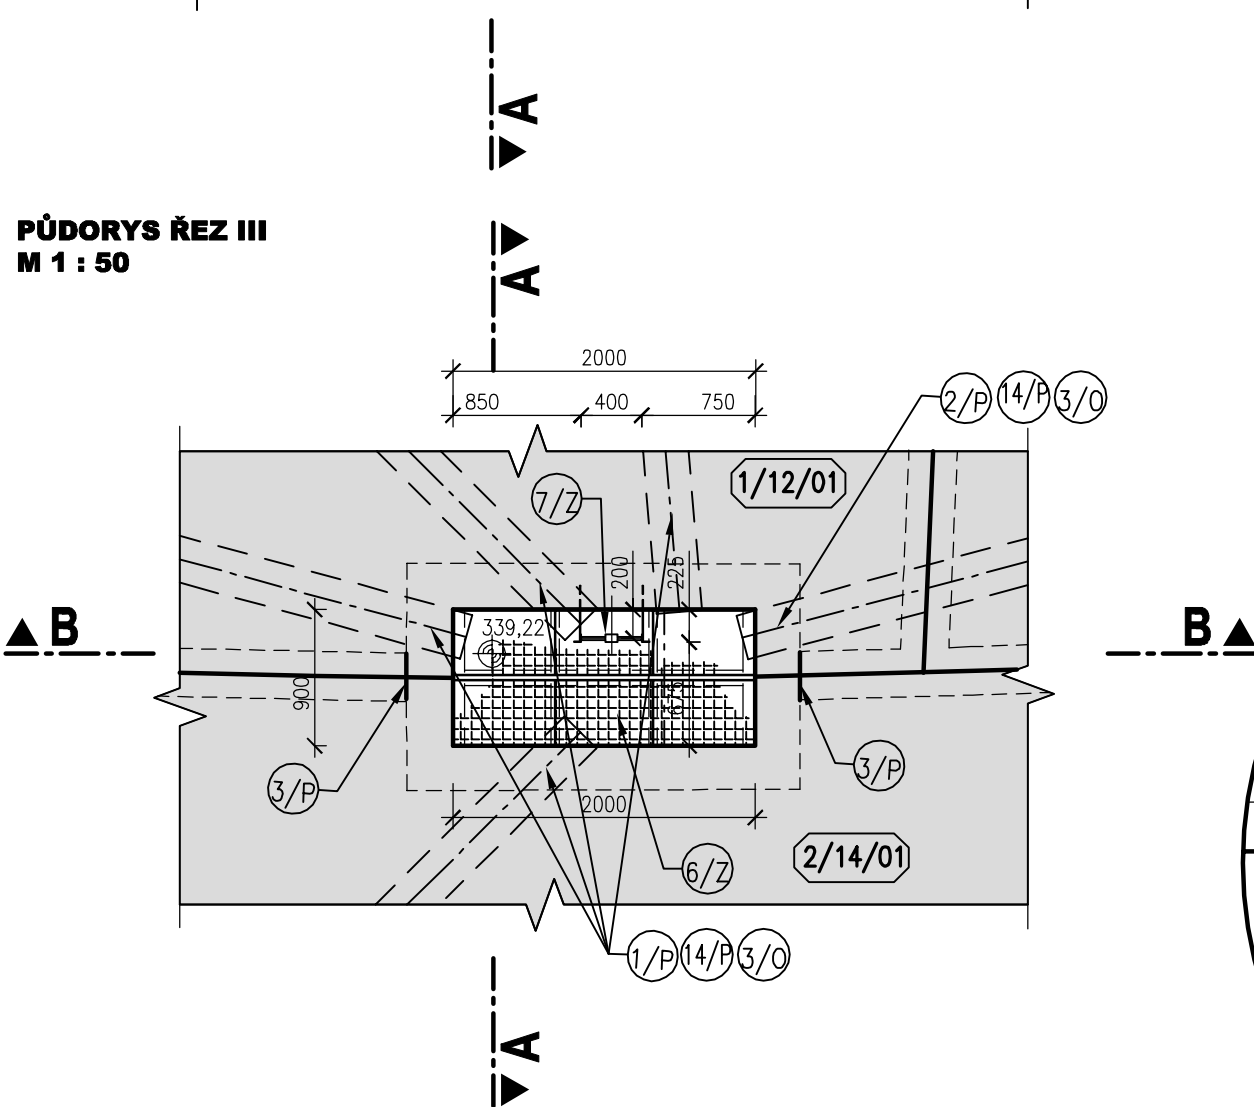

PŮDORYS ŘEZ III
M 1 : 50



LEGENDA PRVKŮ

- 3/2 LITINOVÝ POKLOP 900/600mm, VODOTĚSNÝ, TŘÍDA ZATÍŽENÍ D400
- 6/2 OCELOVÝ ROŠT POCHŮZNÝ, POZINKOVANÝ
- 7/2 NEREZOVÝ ŽEBŘÍK S BEZPEČNOSTNÍM ZÁDRŽNÝM SYSTÉMEM
- 8/2 SYSTÉM PRO NÁPOJENÍ ZEMNĚNÍ
- 1/P DRENÁŽNÍ POTRUBÍ PVC KG DN300 SN12 PERFOROVANÉ V HORNÍ 1/2
- 2/P DRENÁŽNÍ POTRUBÍ PVC KG DN300 SN12 PLNÉ
- 3/P VNITŘNÍ TĚSNICÍ PÁS DO DILATAČNÍ SPÁRY Š. 320 mm
- 4/P VNITŘNÍ PÁS KOMBINOVANÝ Š. 150 mm
- 5/P VNITŘNÍ TĚSNICÍ PÁS DO PRACOVNÍCH SPÁR Š. 320 mm
- 6/P CHRÁNIČKA DN160
- 7/P CHRÁNIČKA DN110
- 8/P CHRÁNIČKA DN75
- 14/P ŠACETNÍ VLOŽKA DN300 PRO PVC KG DN300
- 3/0 TĚSNICÍ BOBTNÁVÝ PÁSEK

LEGENDA

- | | |
|---|--|
|  | KVB – KONSTRUKČNÍ VODOSTAVEBNÍ BETON |
|  | VÝPLŇOVÝ A PODKLADNÍ BETON C30/37 |
|  | HUTNĚNÝ ZPĚTNÝ ZÁSYP MATERIÁLEM Z VÝKOPU |
|  | ŠTĚRKOVÝ OBSYP, ID= min 0,8, FRAKCE 4–8 mm |

SOUŘADNÝ SYSTÉM: S-JTSK
VÝŠKOVÝ SYSTÉM: BALT PO VYROVNÁNÍ

