




PŘÍČNÝ ŘEZ A-A
M 1 : 25

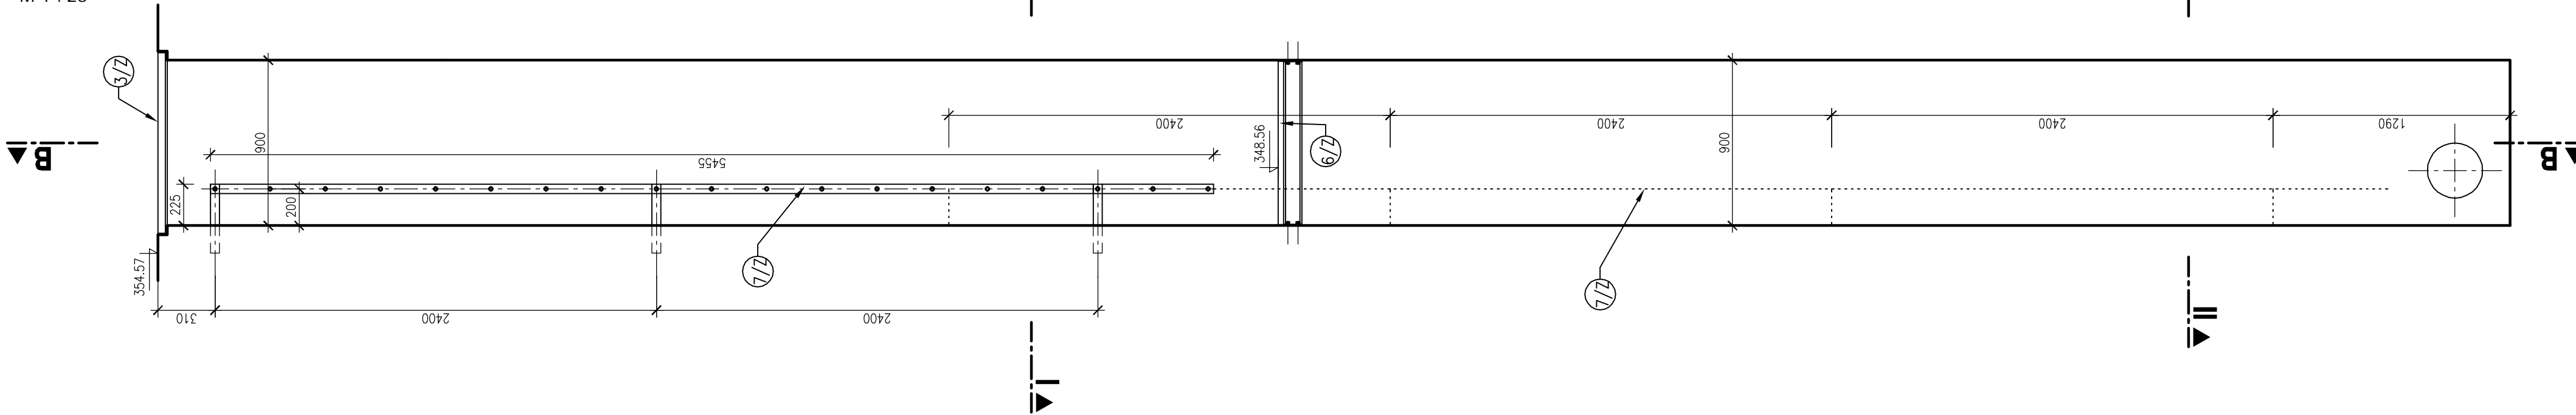


PŘÍČNÝ ŘEZ B-B
M 1 : 25

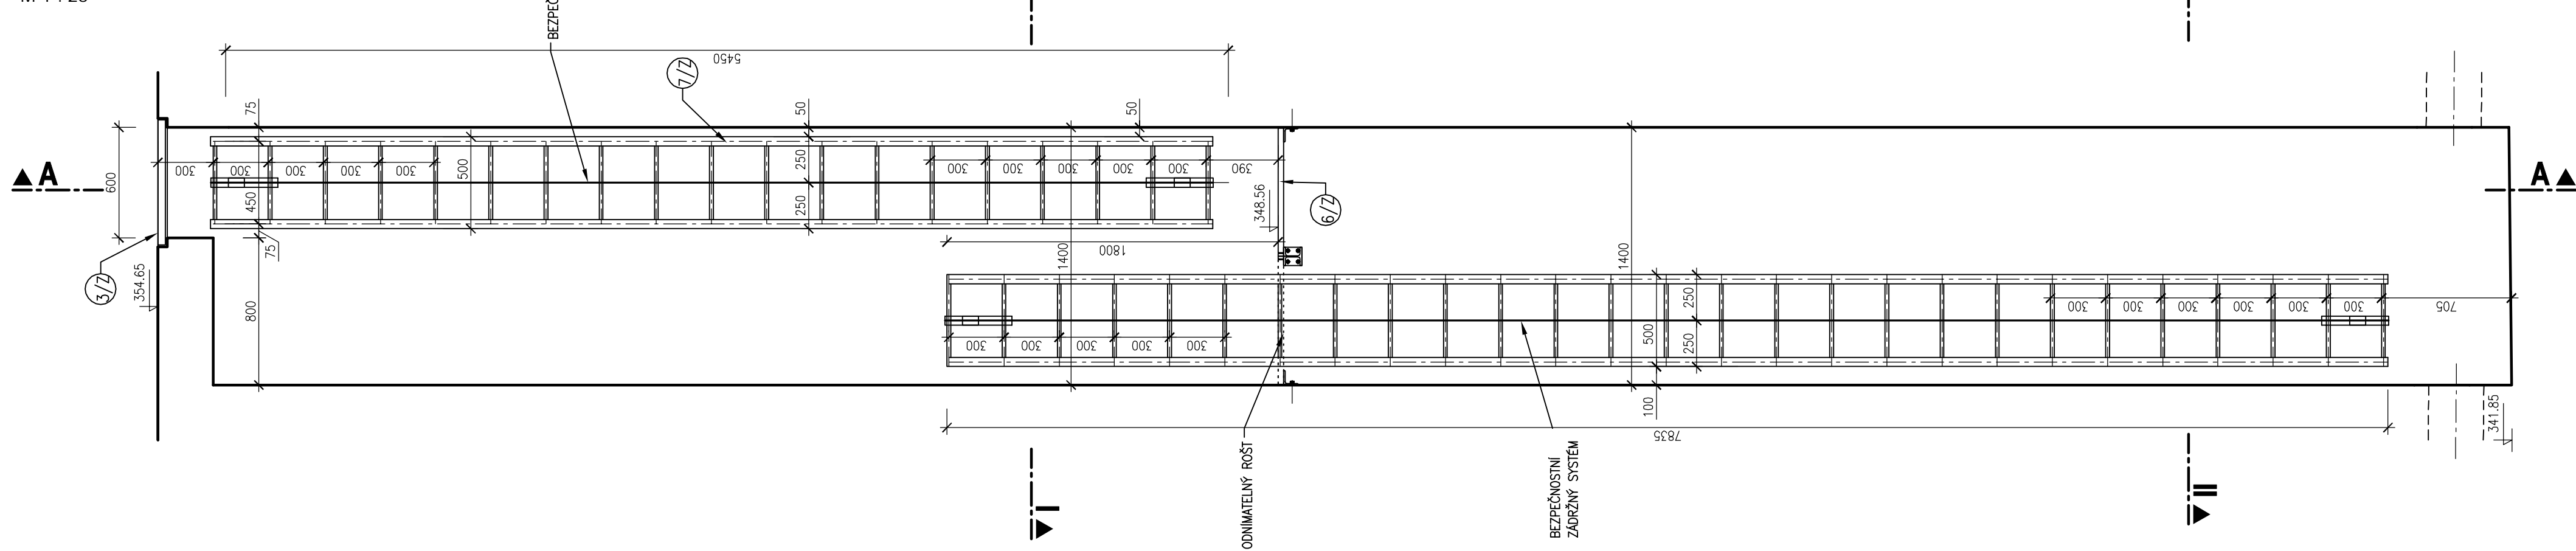

PŮDORYS ŘEZ I
M 1 : 25

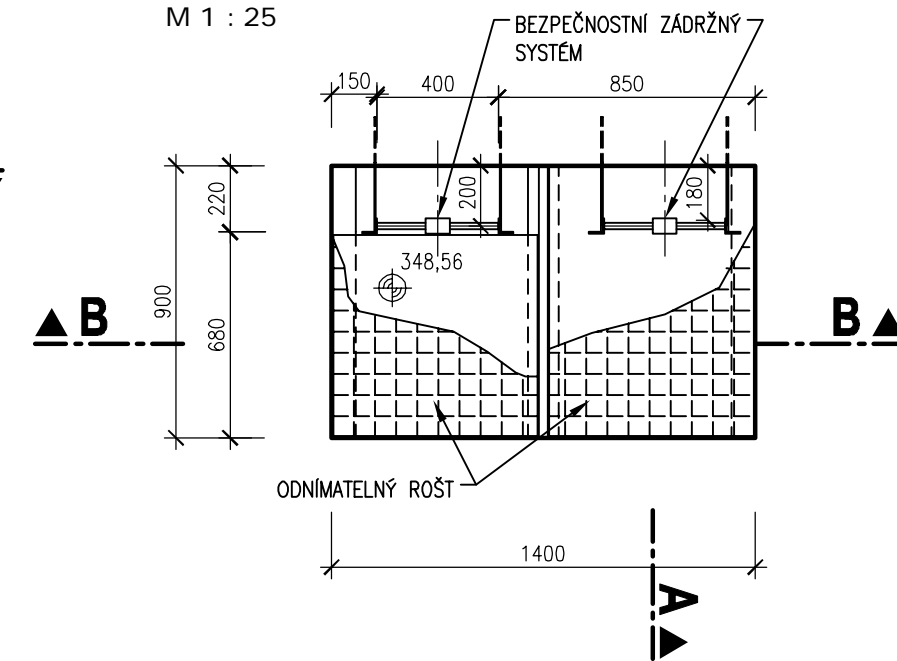

PŮDORYS ŘEZ II
M 1 : 25

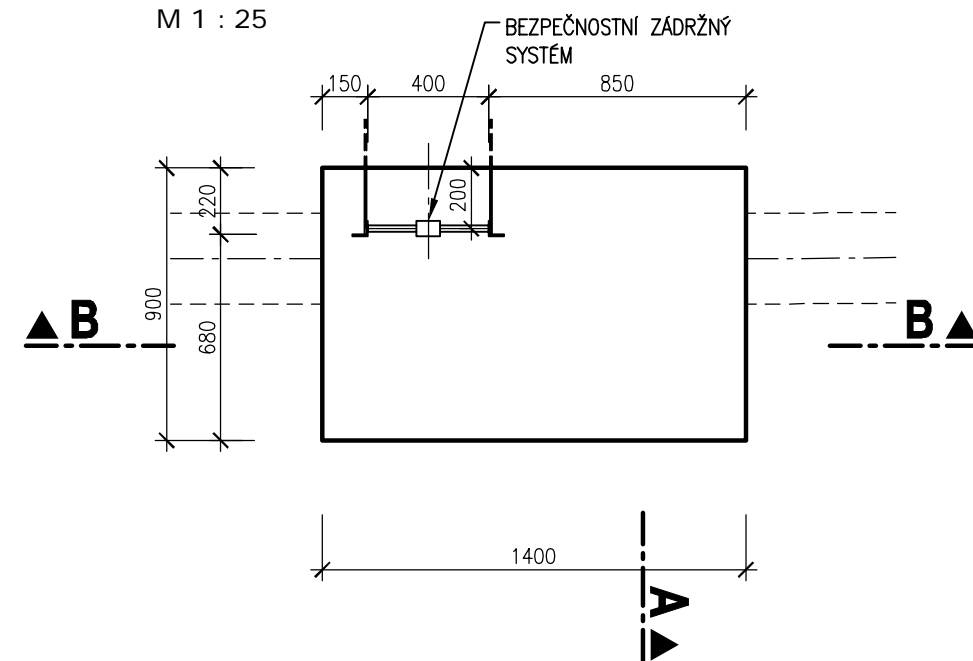

SOUŘADNÝ SYSTÉM: S-JTSK
VÝŠKOVÝ SYSTÉM: BALŤ PO VYROVNÁNÍ

