



13/Z - KOTEVNÍ DESKA

PŮDORYS

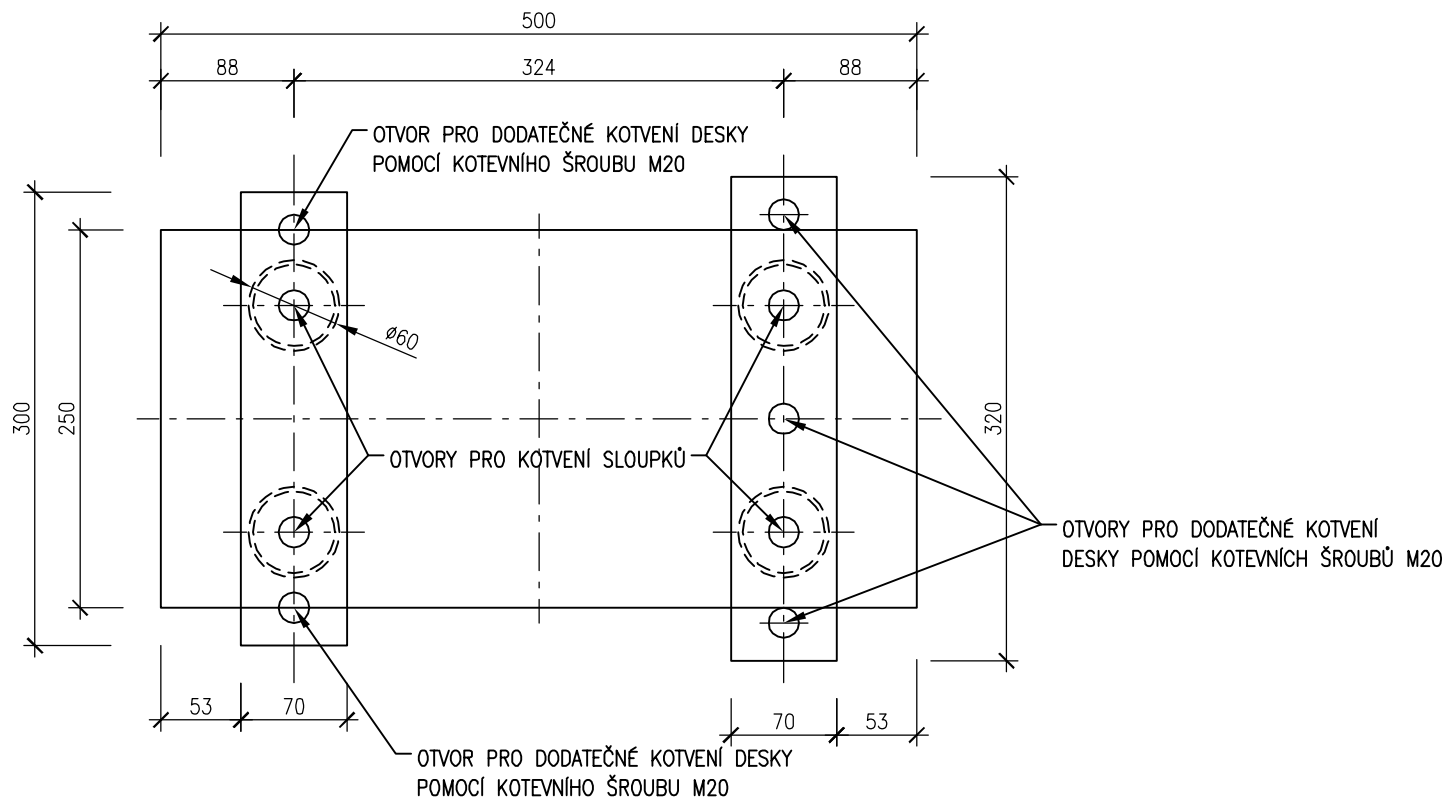


12/Z - KOTEVNÍ PRÁH

PŘÍČNÝ ŘEZ

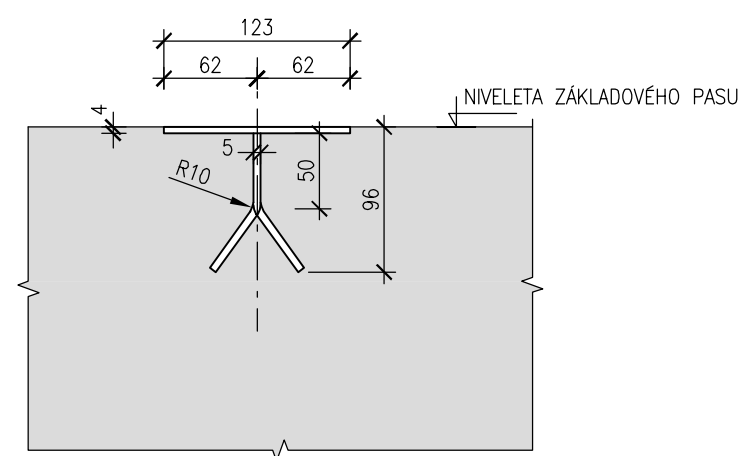

PODÉLNÝ ŘEZ

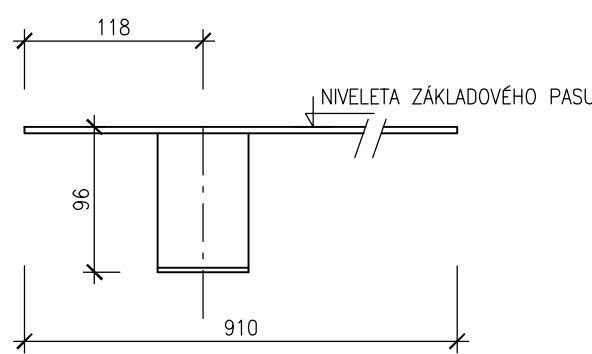

PODÉLNÝ ŘEZ

