


PŘÍČNÝ ŘEZ MOSTNÍ KONSTRUKCÍ

PŘÍČNÝ ŘEZ

M 1:25

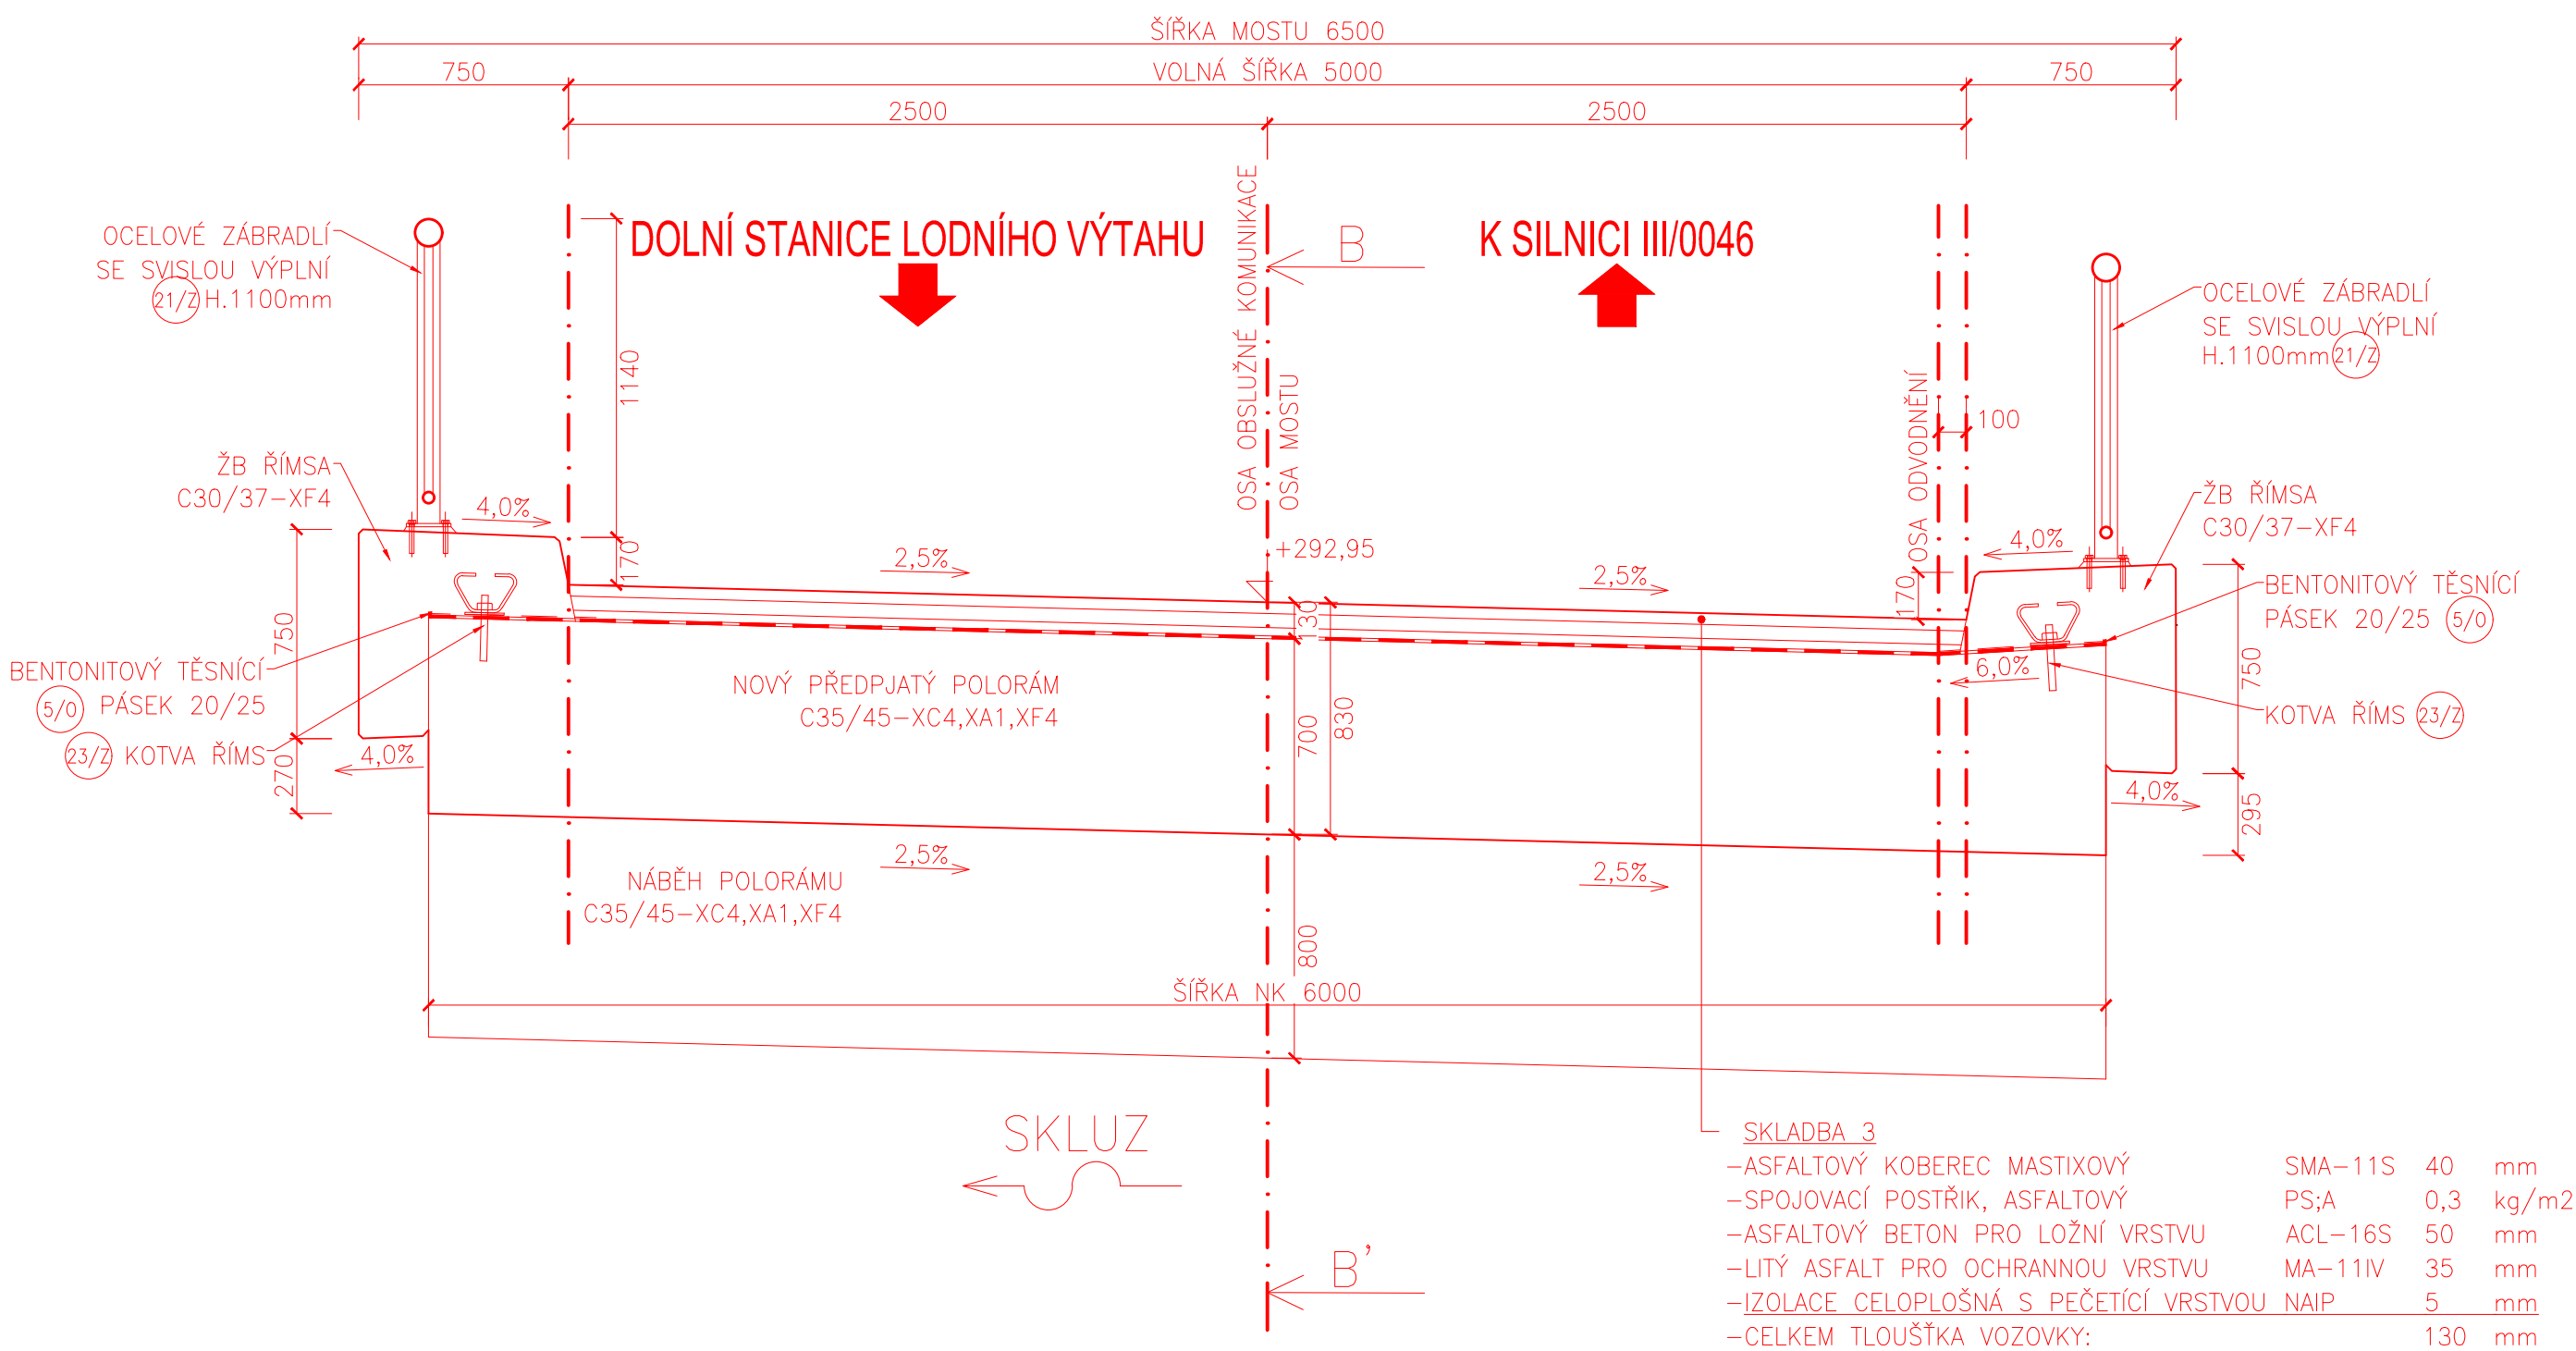

AQUATIS a.s. Botanická 834/56, 602 00 Brno		Tel: +420 541 554 111 Fax: +420 541 211 205		E-mail: info@aquatis.cz http://www.aquatis.cz	
Základní projektant ING. VÍT RYBÁK		Hlavní inženýr projektu ING. JIRÍ ŠVANCARA		Vedoucí střediska ING. JIRÍ ŠVANCARA	
Výpracoval Bc. TOMÁŠ NOVOTNÝ		Kontroloval ING. JIRÍ BEDNÁŘÍK		Zakázkové číslo 171260.31	
Datum ČERVEN 2019	Stupeň dokumentace DPS	Název souboru 03_00_363.dwg			
Akce VD ORLÍK ZABEZPEČENÍ VD PŘED ÚČINKY VELKÝCH VOD SO 03 - SKLUZ - OTEVŘENÁ ČÁST					
Příloha PŘÍČNÝ ŘEZ MOSTNÍ KONSTRUKCÍ					
Měřítko 1 : 25			Číslo přílohy 03_3.6.3		
Objednatel POVODÍ VLTAVY, STÁTNÍ PODNIK					