



PŘÍČNÝ ŘEZ P/

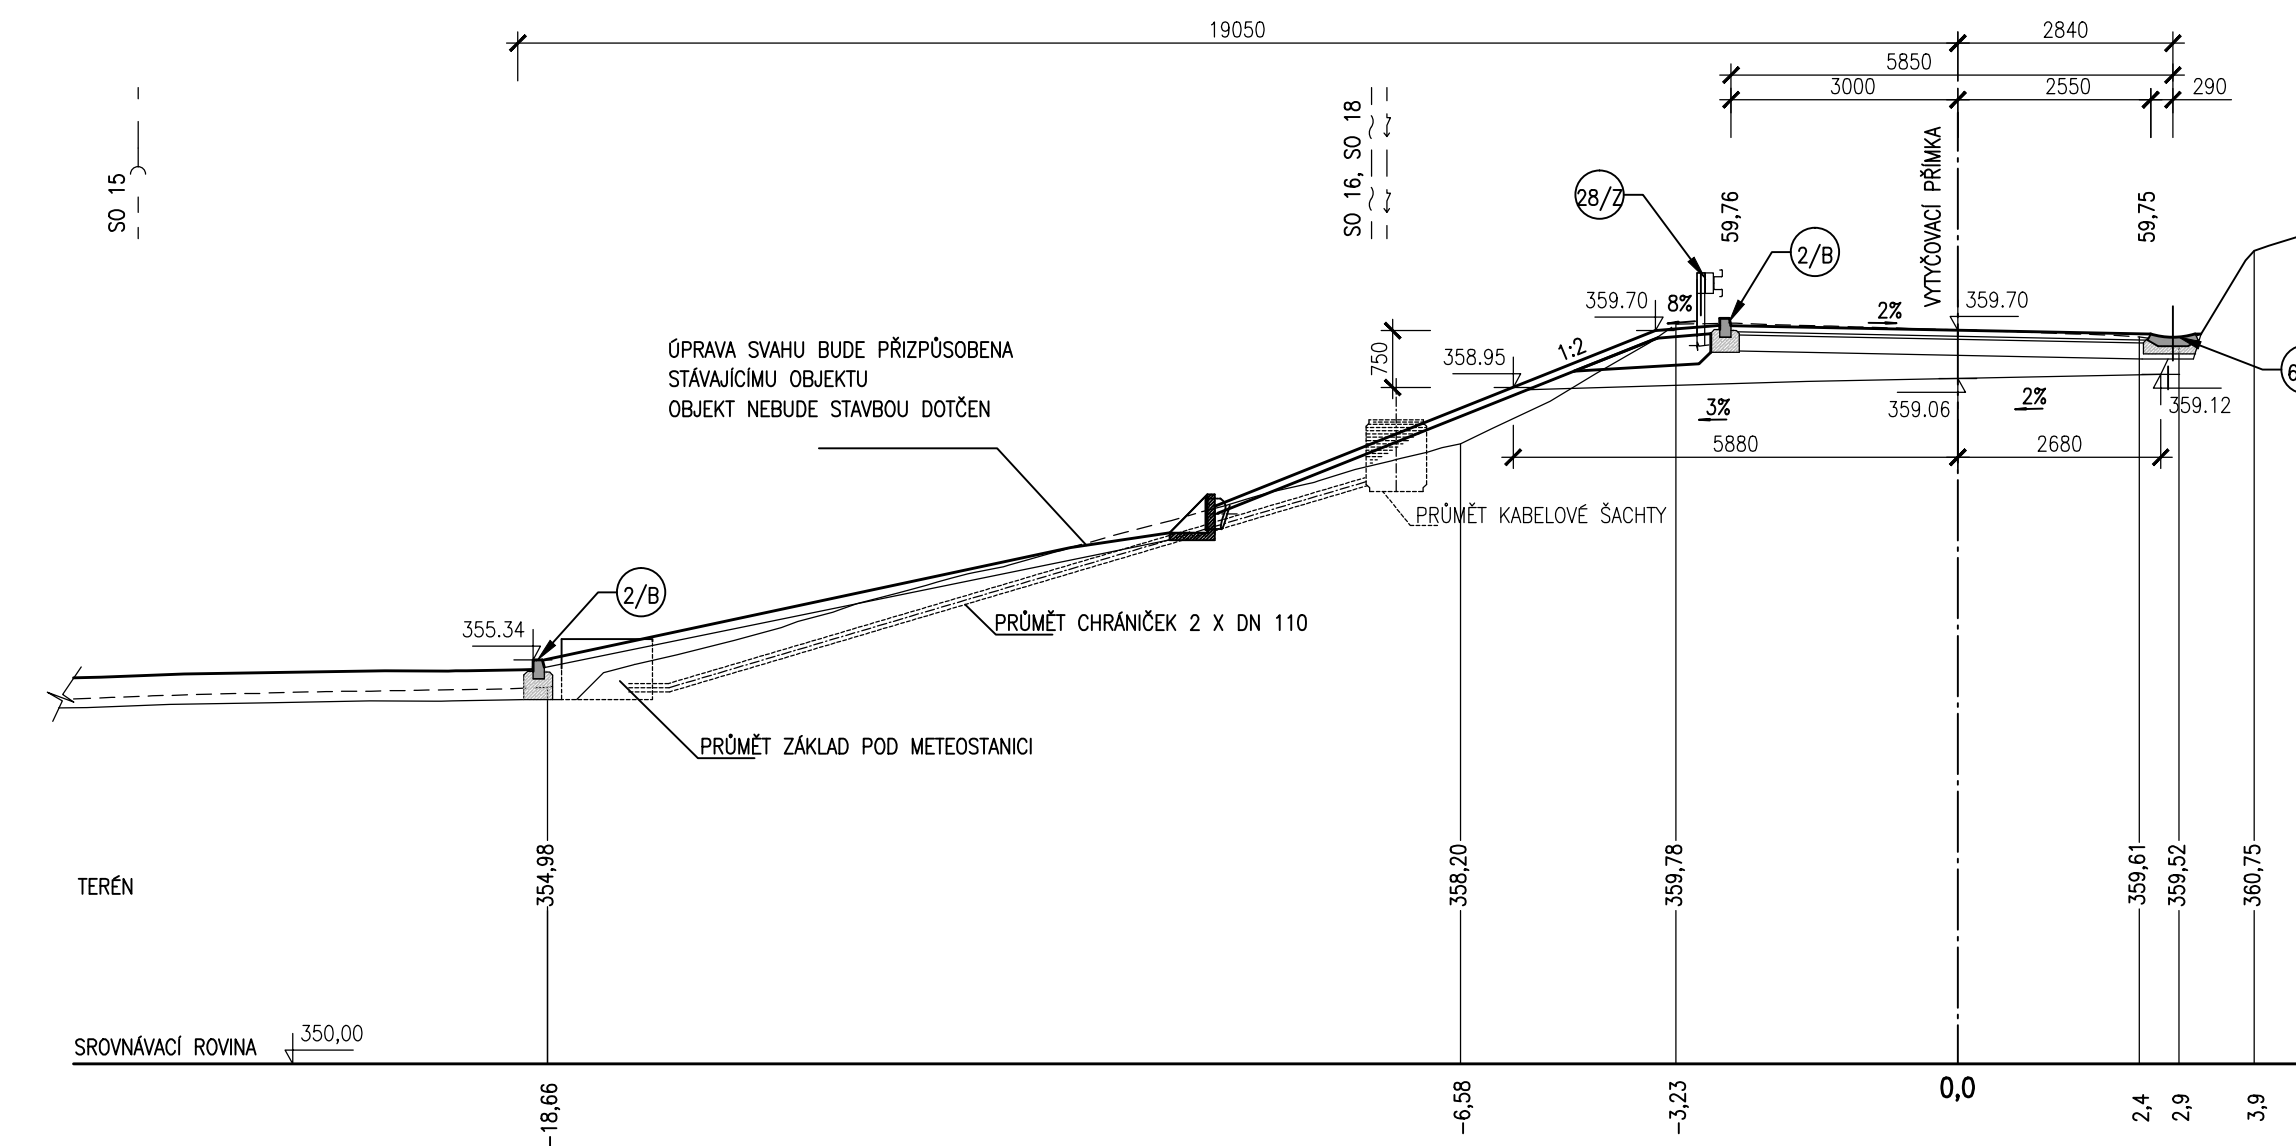

PŘÍČNÝ ŘEZ P/I

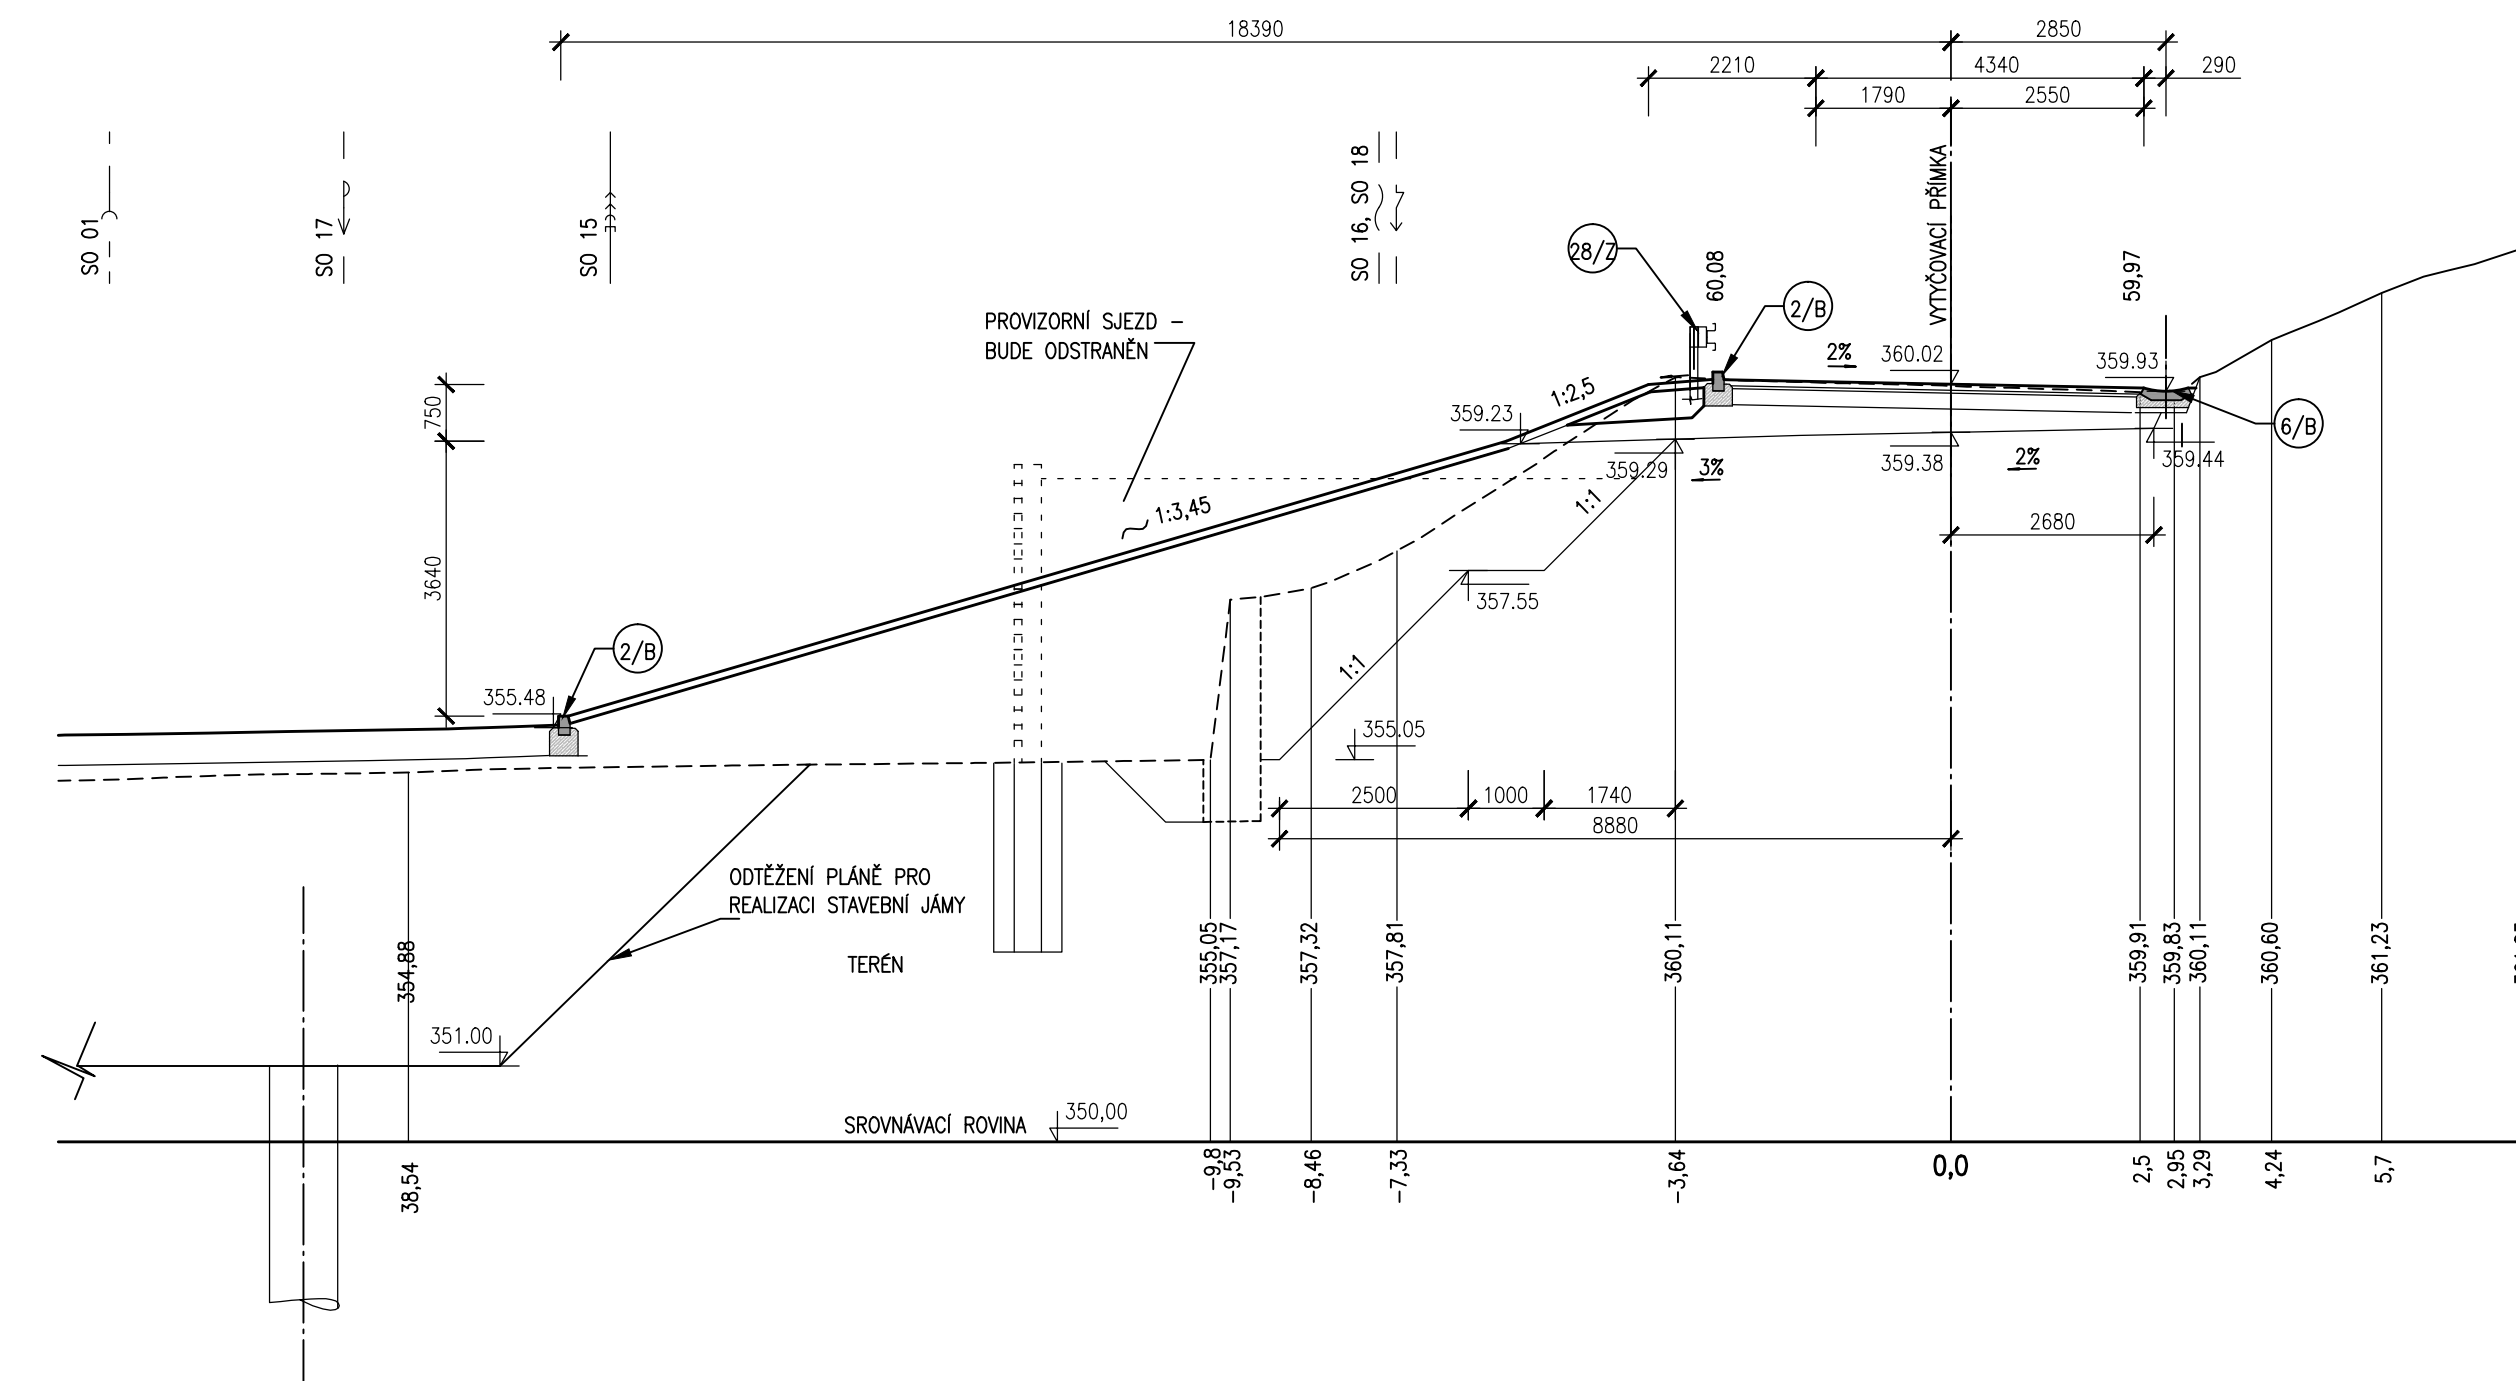

PŘÍČNÝ ŘEZ P/III

