SO 03 SKLUZ - OTEVŘENÁ ČÁST
PŘÍČNÝ ŘEZ 07

Km 0,131 21
M 1:100

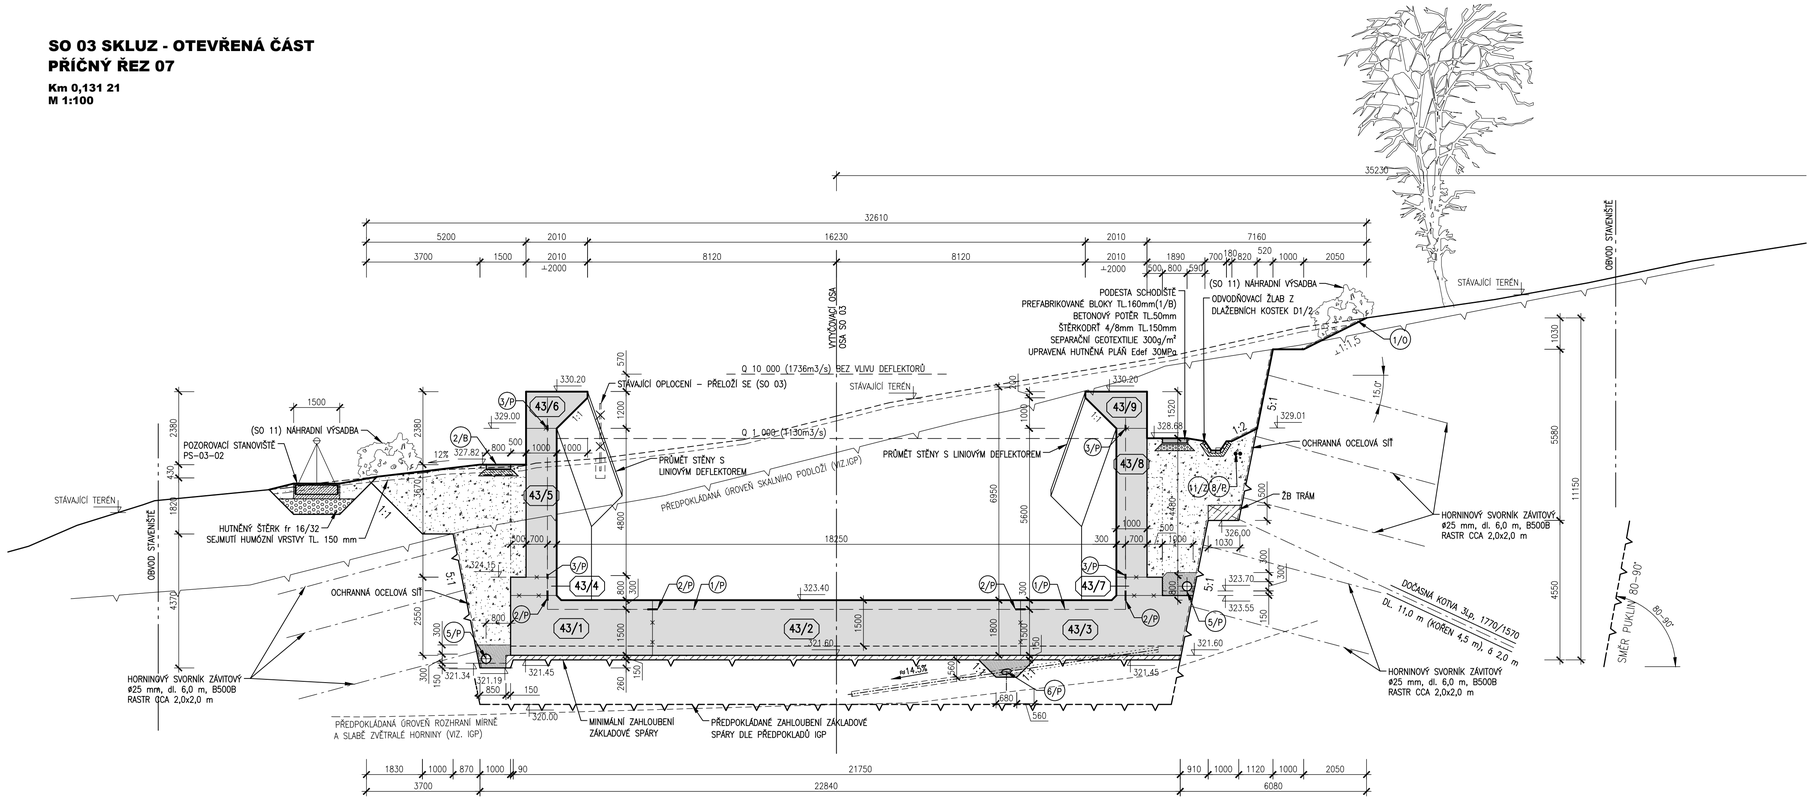

LEGENDA KOMPONENTŮ

5/2	OPLOCENÍ POZINKOVANÉ A OPLASTOVANÉ, VÝŠKA 2,0 m
1/2	ZEMNÍCÍ PÁSEK FeZn 30/4
1/P	VNITŘNÍ TĚSNÍCÍ PÁS DO DILATAČNÍ SPÁRY, ŠÍŘKA 320 mm
2/P	VNITŘNÍ TĚSNÍCÍ PÁS DO PRACOVNÍCH SPÁR, ŠÍŘKA 320 mm
3/P	VNITŘNÍ PÁS KOMBINOVANÝ, ŠÍŘKA 150 mm
5/P	DRENÁŽNÍ POTRUBÍ PVC KG DN300 SN12 – PERFOROVANÉ V HORNÍ 1/2
6/P	DRENÁŽNÍ POTRUBÍ PVC KG DN160 SN12
8/P	CHRÁNIČKA ELEKTROINSTALAČNÍ OHEBNÁ HDPE DN75
1/B	SCHODIŠŤOVÉ BLOKY PREFABRIKOVANÉ, VÝŠKA 160 mm
2/B	SCHODIŠŤOVÉ BLOKY PREFABRIKOVANÉ, VÝŠKA 150 mm
1/O	BIOLOGICKÝ STABILIZAČNÍ SYSTÉM
5/M	BOD EXTENZOMETRICKÉ DRÁHY

POZNÁMKA

1. ZAJIŠTĚNÍ STAVEBNÍ JÁMY JE PODROBNĚ POPSÁNO V PŘÍLOHÁCH 3.2.2.X PŘÍČNÉ ŘEZY ZEMNÍCH A BOURACÍCH PRACÍ.
2. EXTENZOMETRICKÉ DRÁHY I AŽ IV BUDOU PO PROVEDENÍ ZPĚTNÝCH ZÁSYPŮ OKOLO KONSTRUKCE SKLUZU ODSTRANĚNY VČETNĚ BETONOVÝCH PATEK.

LEGENDA MATERIÁLŮ

- KVB – KONSTRUKČNÍ VODOSTAVEBNÍ BETON
- PREFABRIKOVANÉ DÍLCE
- PODKLADNÍ BETON C30/37
- ŠTĚRKOVÝ OBSYP, ID=min 0.8, FRAKCE 4–8mm
- PODSYP ŠTĚRKODRTÍ fr.4/8 mm, TL. 150 mm
- HUTNĚNÝ ZÁSYP ZEMINOU Z VÝKOPU
- PRACOVNÍ SPÁRA
- PŘEDPOKLÁDANÝ PRŮBĚH SKALNÍHO PODLOŽÍ
- PŘEDPOKLÁDANÝ PRŮBĚH ROZHRANÍ MÍRNĚ A SLABĚ ZVĚTRALÉ HORNINY

VÝŠKOVÝ SYSTÉM BALT PO VYROVNÁNÍ

AQUATIS

AQUATIS a.s.
Botanická 834/56, 602 00 Brno
Tel: +420 541 554 111
Fax: +420 541 211 205
E-mail: info@aquatis.cz
http://www.aquatis.cz

Zodpovědný projektant: ING. PETR TUPÝ	Hlavní zástupce projektu: ING. JIŘÍ ŠVANCARA	Vedoucí střediska: ING. JIŘÍ ŠVANCARA
Vypracoval: HANA DVOŘÁKOVÁ	Kontroloval: ING. JAN SEHNAL	Zakázkové číslo: 171260.31
Datum: ČERVEN 2019	Stupeň dokumentace: DPS	Název souboru: 03_00_350_prikne_rezy.dwg

Akce

VD ORLÍK
ZABEZPEČENÍ VD PŘED ÚČINKY VELKÝCH VOD
SO 03 SKLUZ - OTEVŘENÁ ČÁST

Příloha

PŘÍČNÝ ŘEZ 07

Měřítko	Číslo přílohy
1 : 100	03_3.5.7

Objednatel
POVODÍ VLTAVY, STÁTNÍ PODNIK