



BLOK 39  
ŘEZ A-A

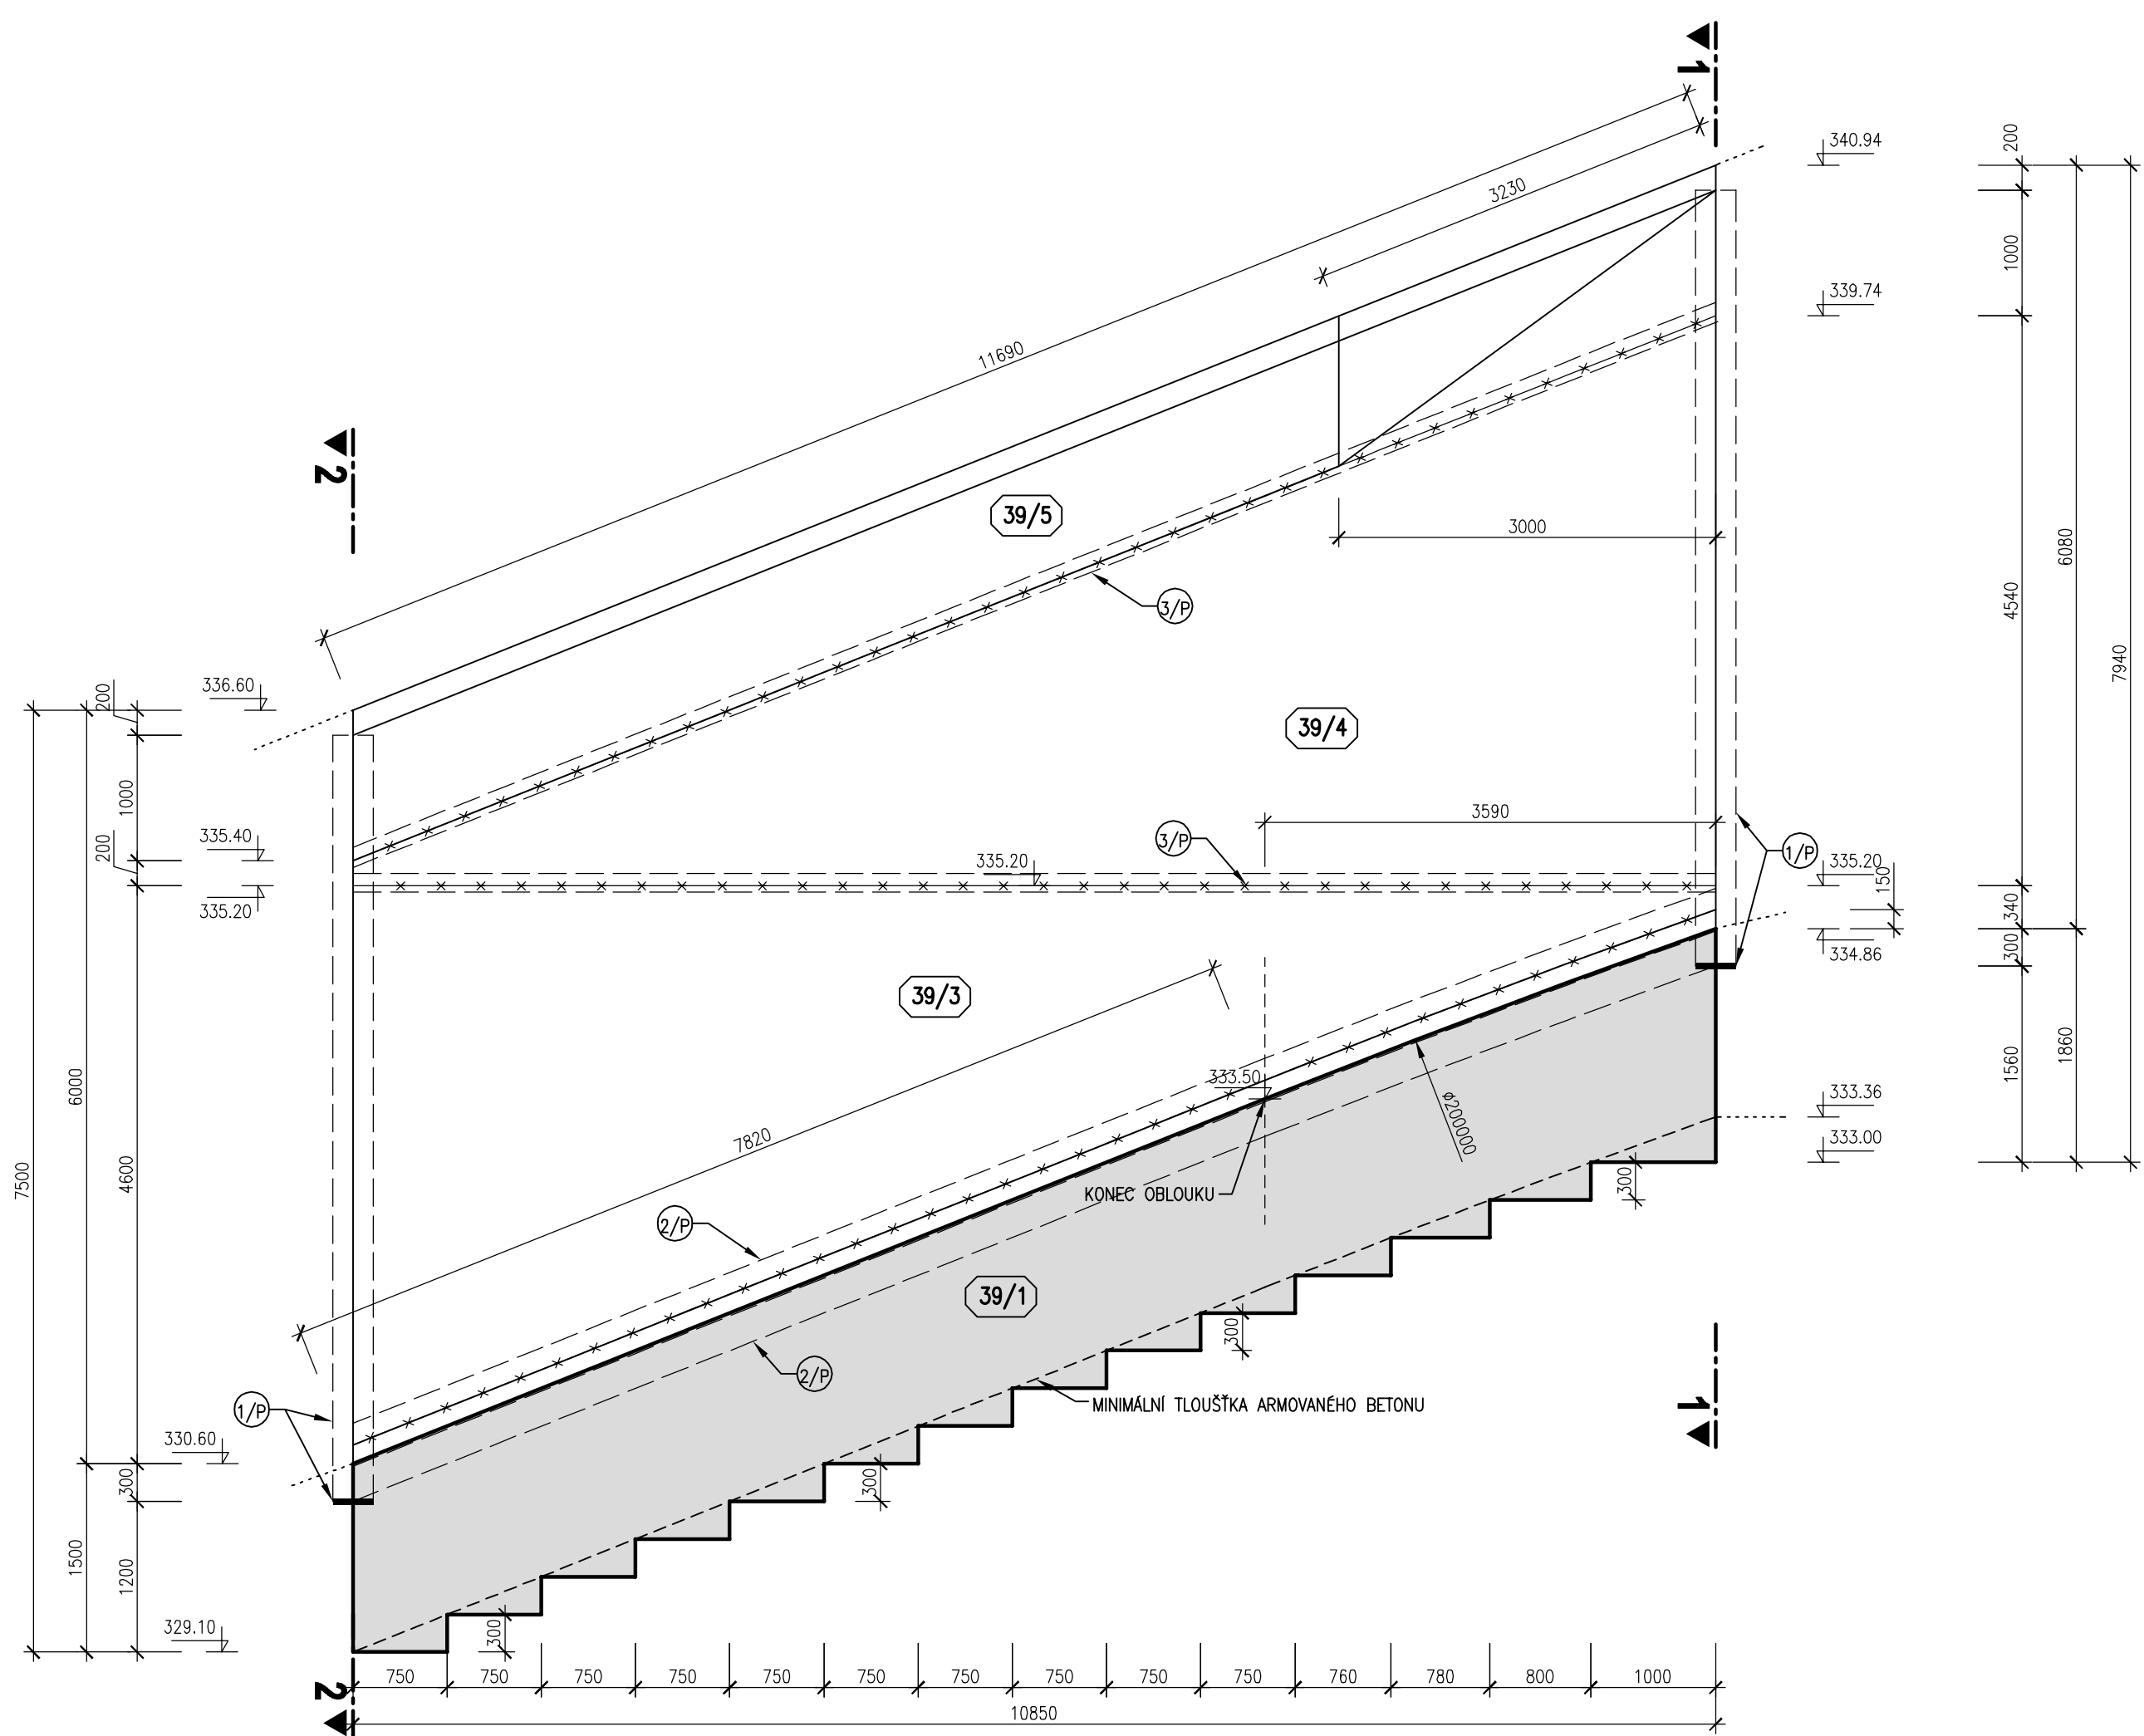

ŘEZ 1-1  
km 0,102 36

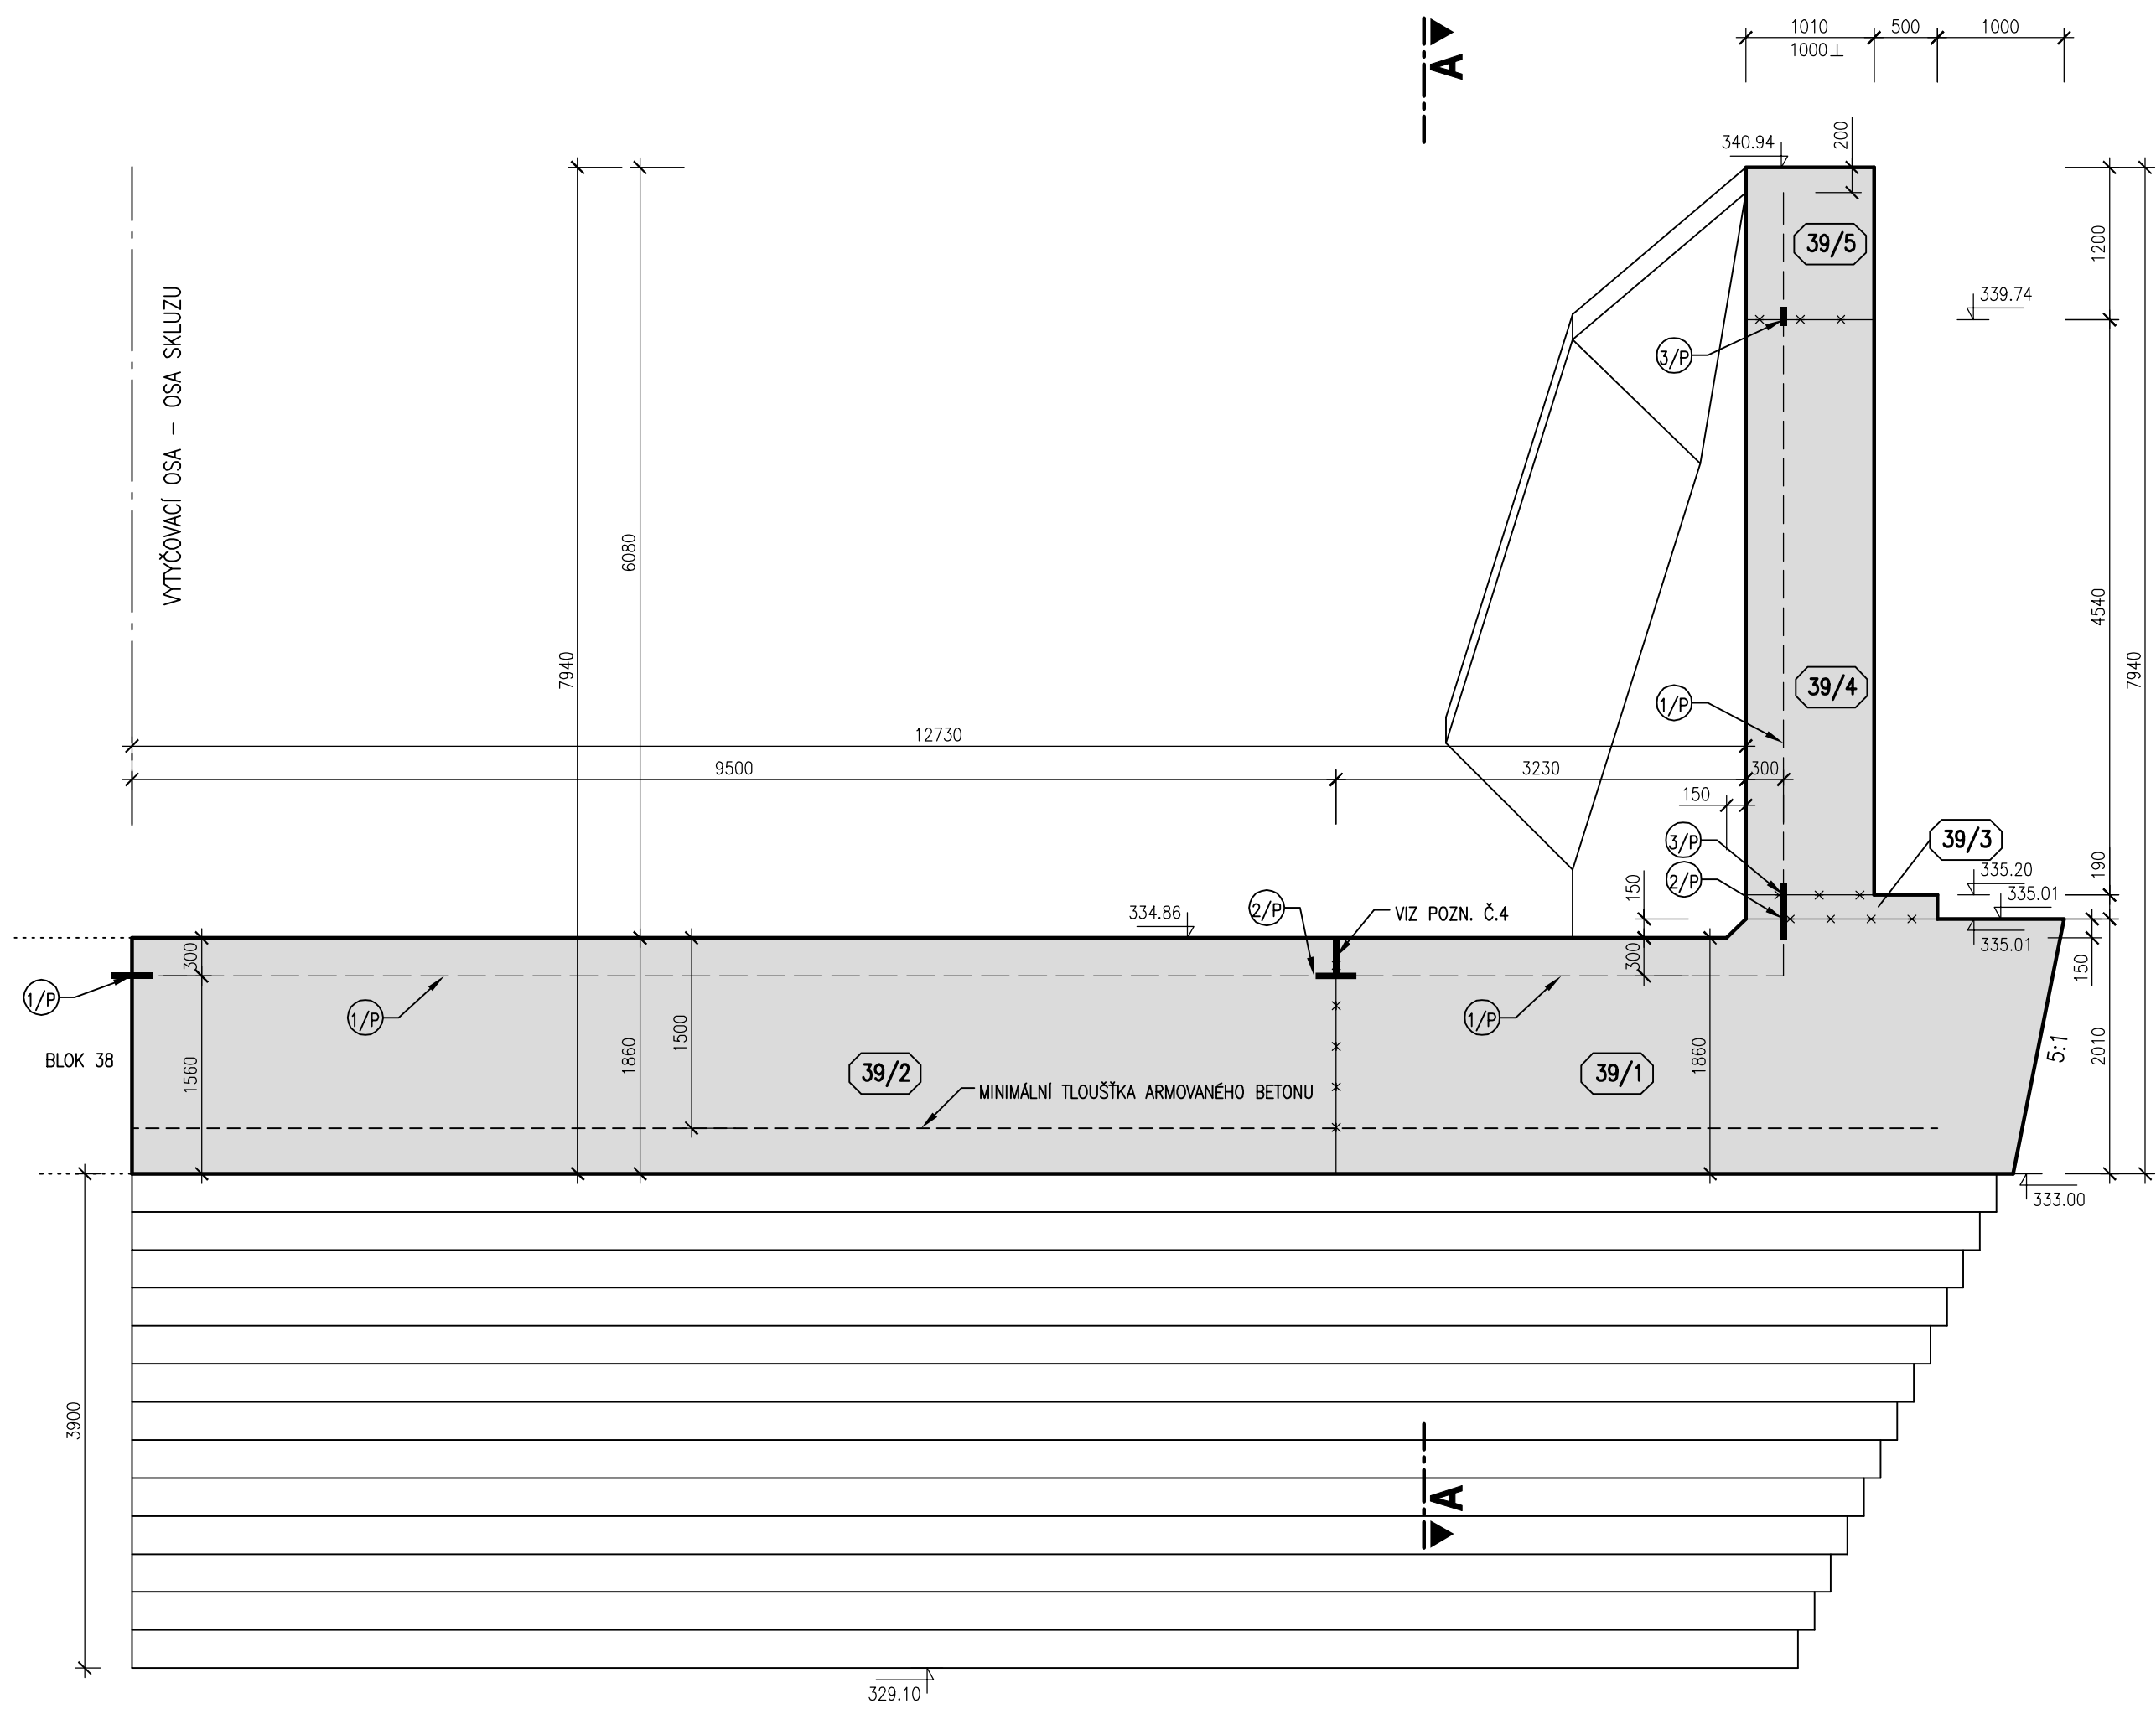

LEGENDA KOMPONENTŮ


- 1/P VNITŘNÍ TĚSNICÍ PÁS DO DILATAČNÍ SPÁRY š. 320 mm
- 2/P VNITŘNÍ TĚSNICÍ PÁS DO PRACOVNÍCH SPÁR š. 320 mm
- 3/P VNITŘNÍ KOMBINOVANÝ TĚSNICÍ PÁS v. 150 mm

BETON KVB – KONSTRUKČNÍ VODOSTAVEBNÍ BETON  
VÝŠKOVÝ SYSTÉM BALT PO VYROVNÁNÍ


POZNÁMKY

- VEŠKERÉ VIDITELNÉ HRANY BETONU BUDOU ZKOŠENY VLOŽENÍM LIŠTY 15/15 DO BEDNĚNÍ.
- POHLEDOVÉ PLOCHY BETONU BUDOU SPLŇOVAT POŽADAVKY KVALITY POVRCHU STANOVENÉ V TECHNICKÝCH PODMÍNKÁCH A V TECHNICKÉ ZPRÁVĚ.
- TLOUŠTKA DILATAČNÍ SPÁRY JE 20 mm. DILATAČNÍ SPÁRY JSOU VYPLNĚNY DESKAMI Z EXTRUDOVANÉHO POLYSTYRENU (BLOKY JSOU KÓTOVÁNY DO OSY DILATACE)
- SANOVANÁ (DOTĚSNĚNÁ) SVISLÁ PRACOVNÍ SPÁRA VE DNĚ SKLUZU – VIZ TECHNICKÁ ZPRÁVA A SOUPIS PRACÍ A DODÁVEK

PŮDORYS

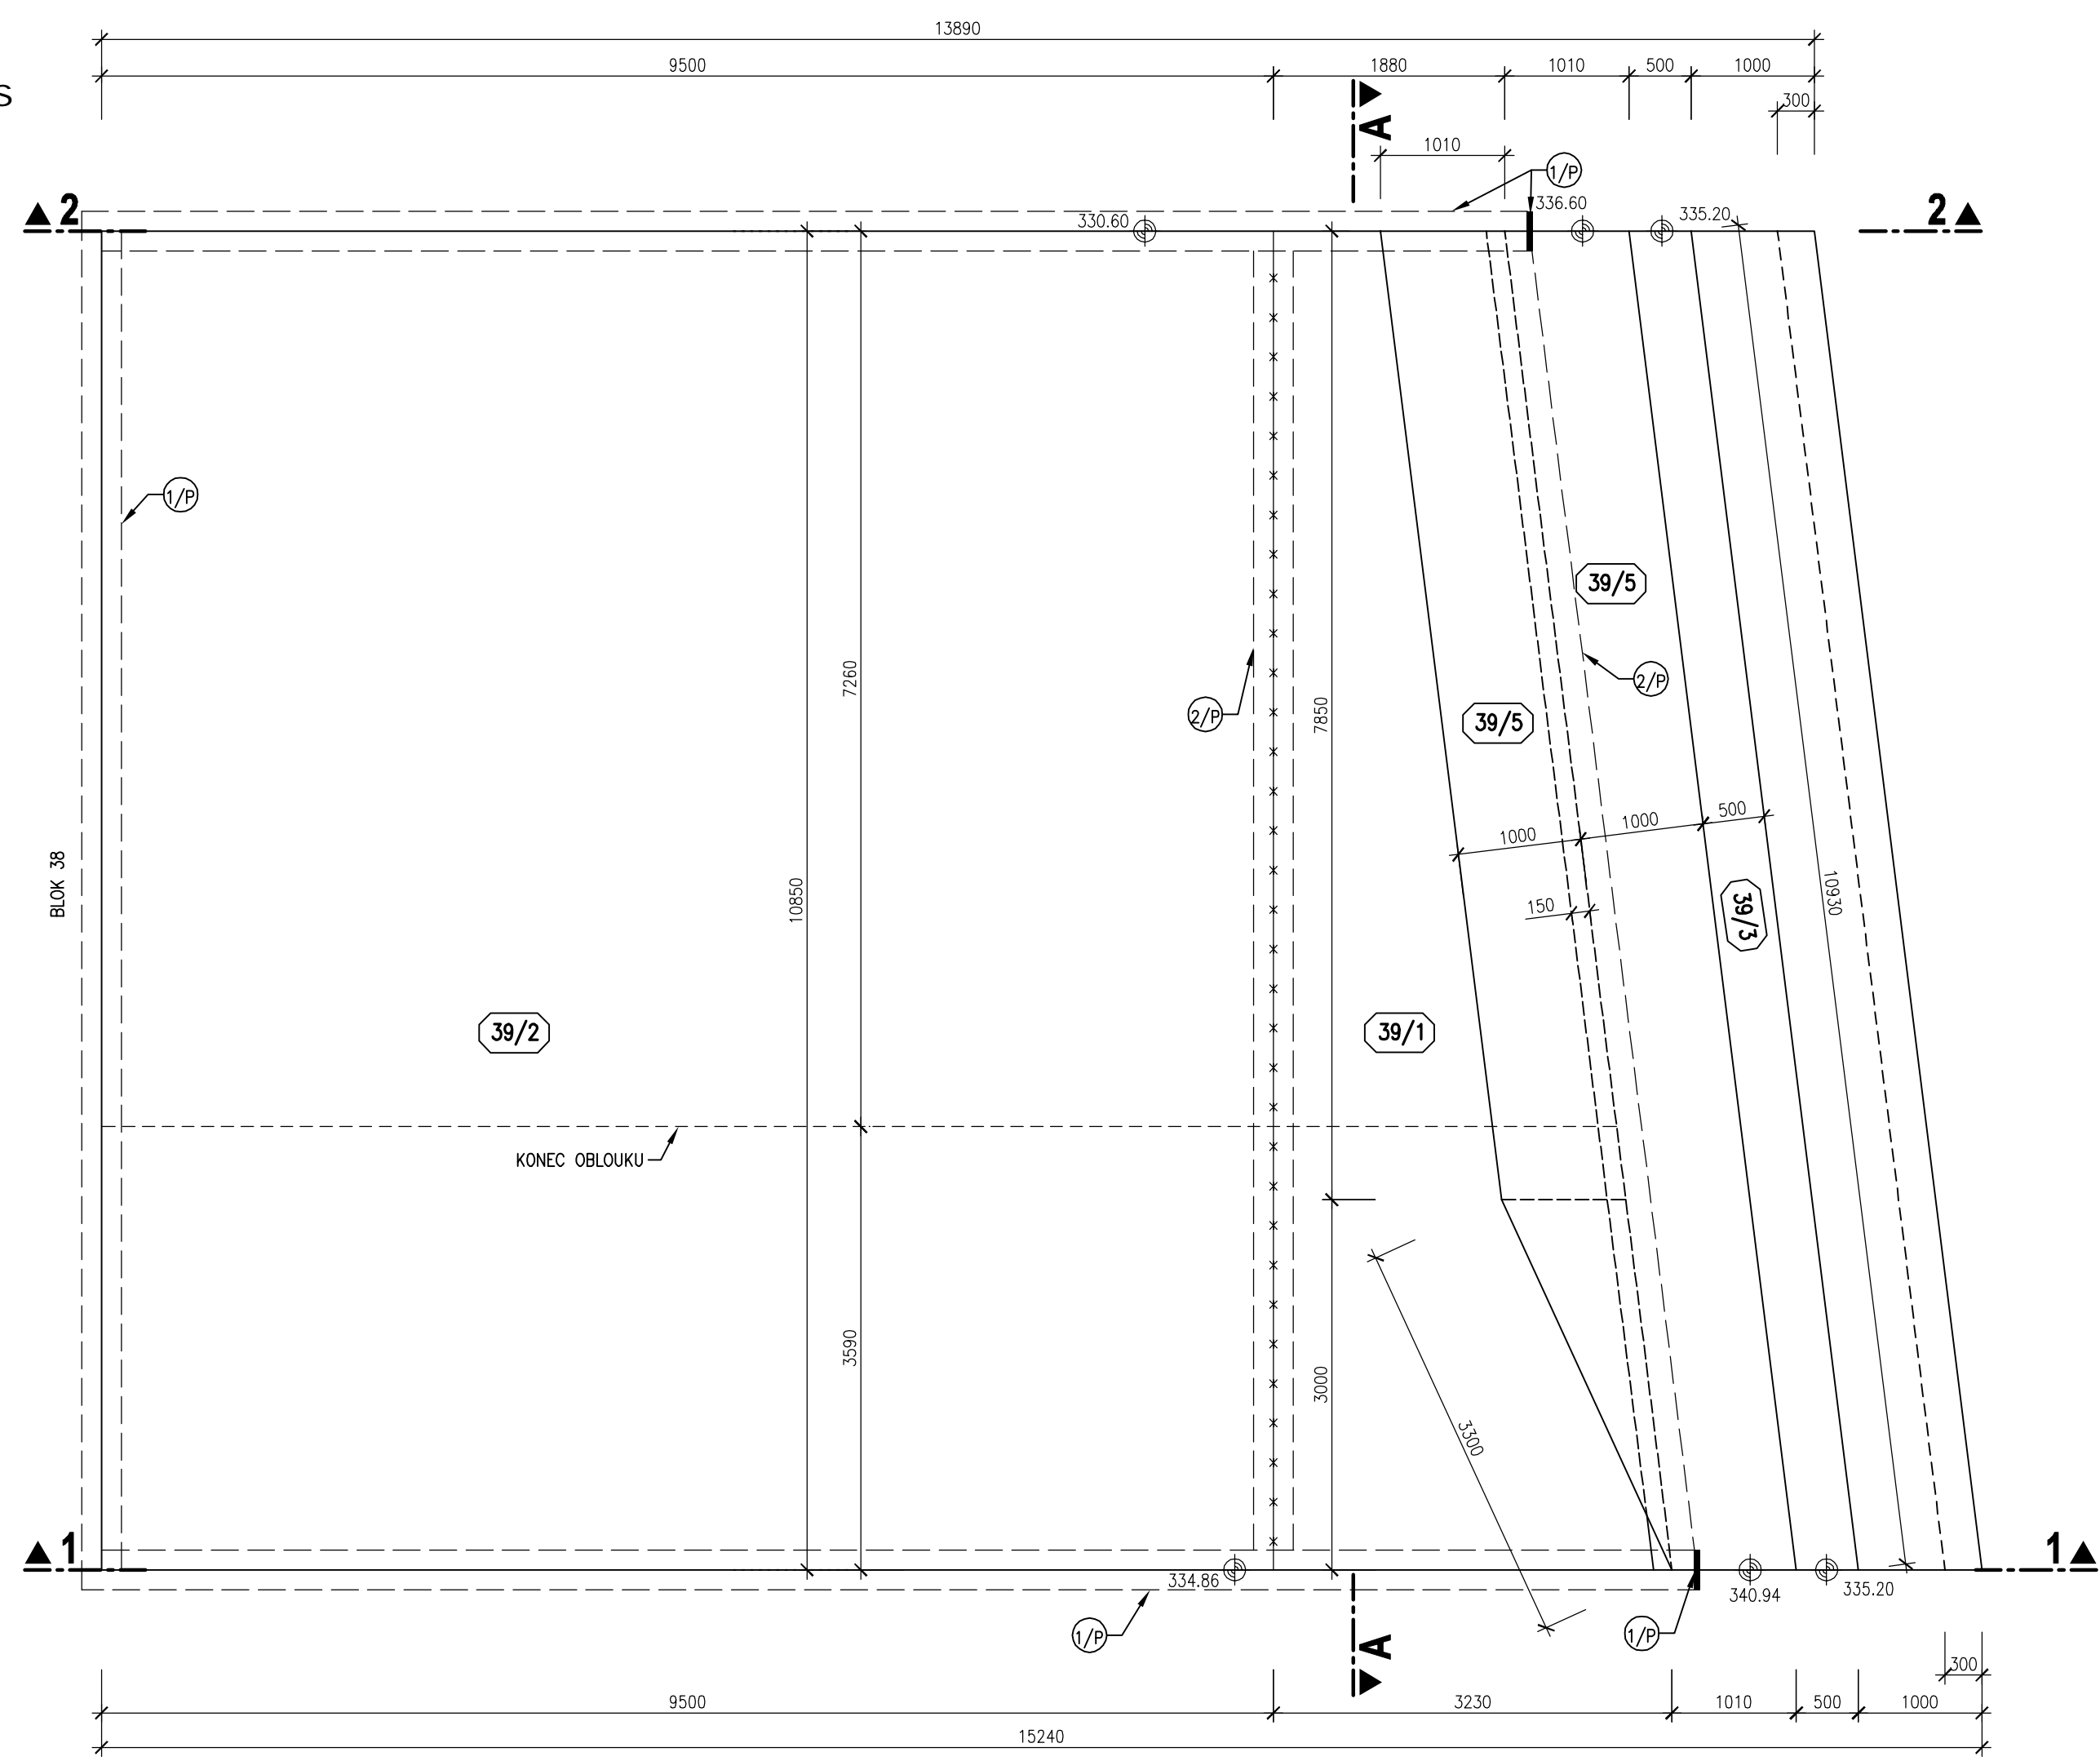

ŘEZ 2-2  
km 0,113 21

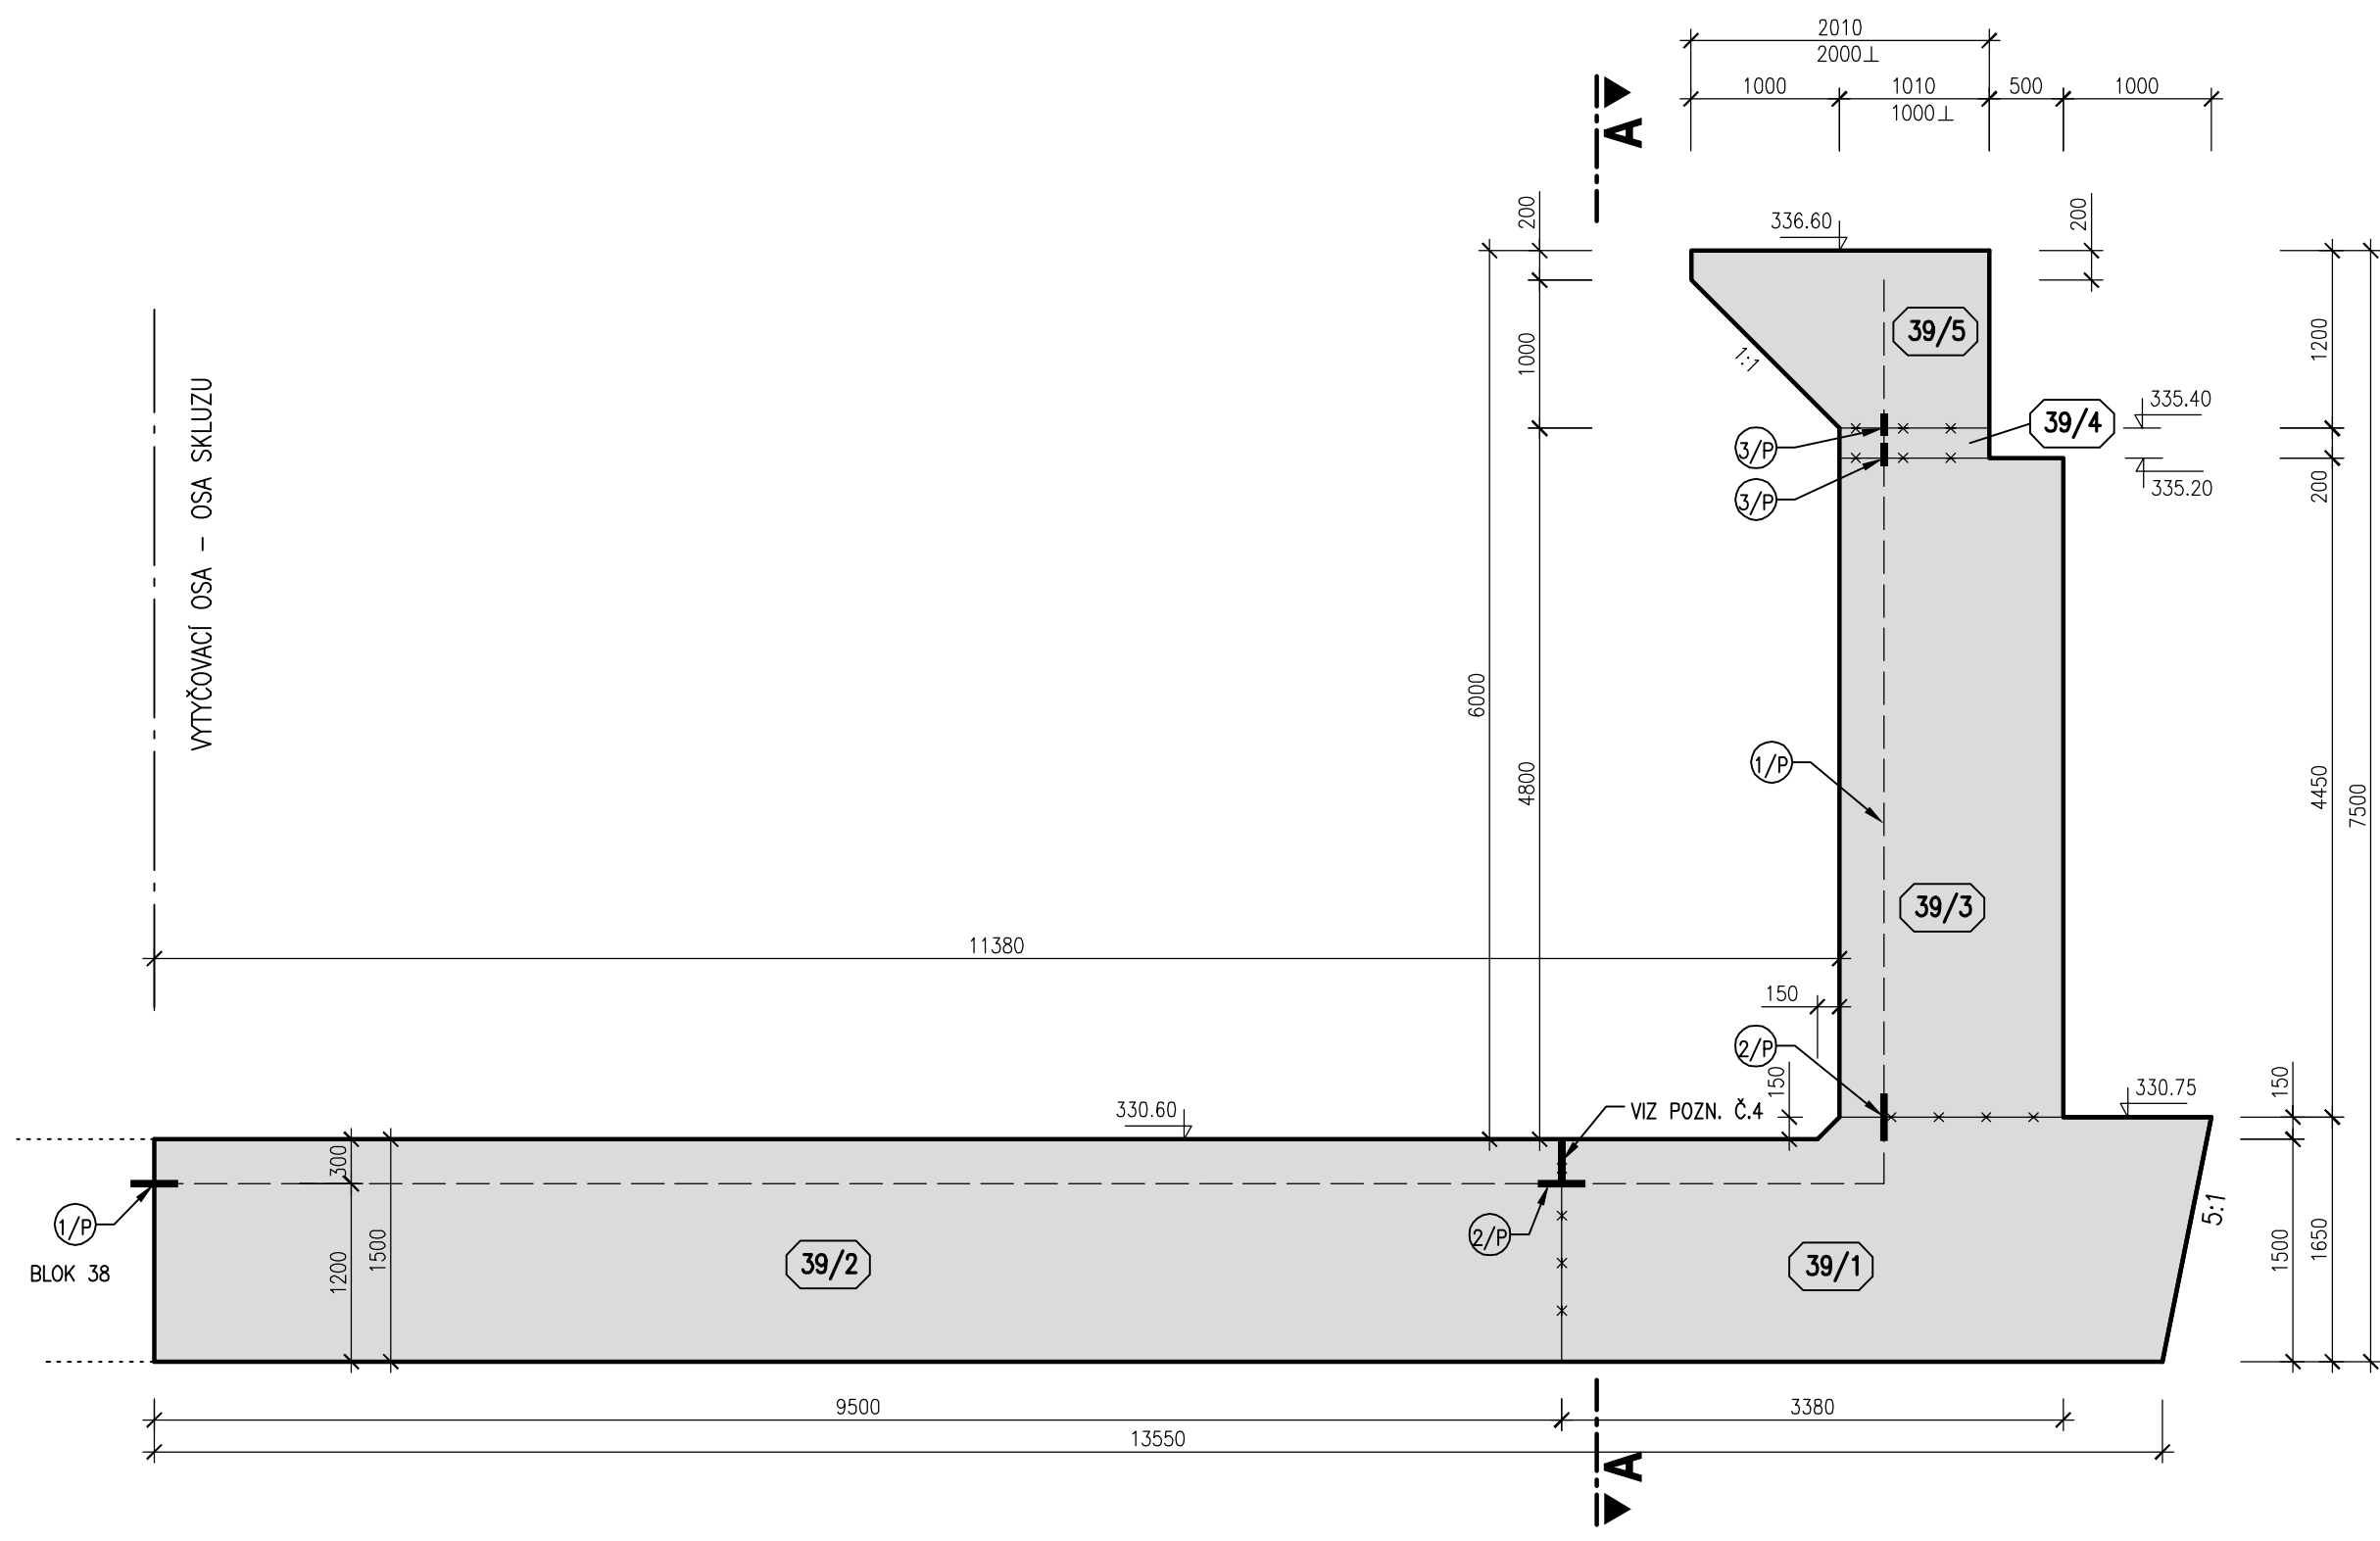

SCHEMA BLOKŮ

