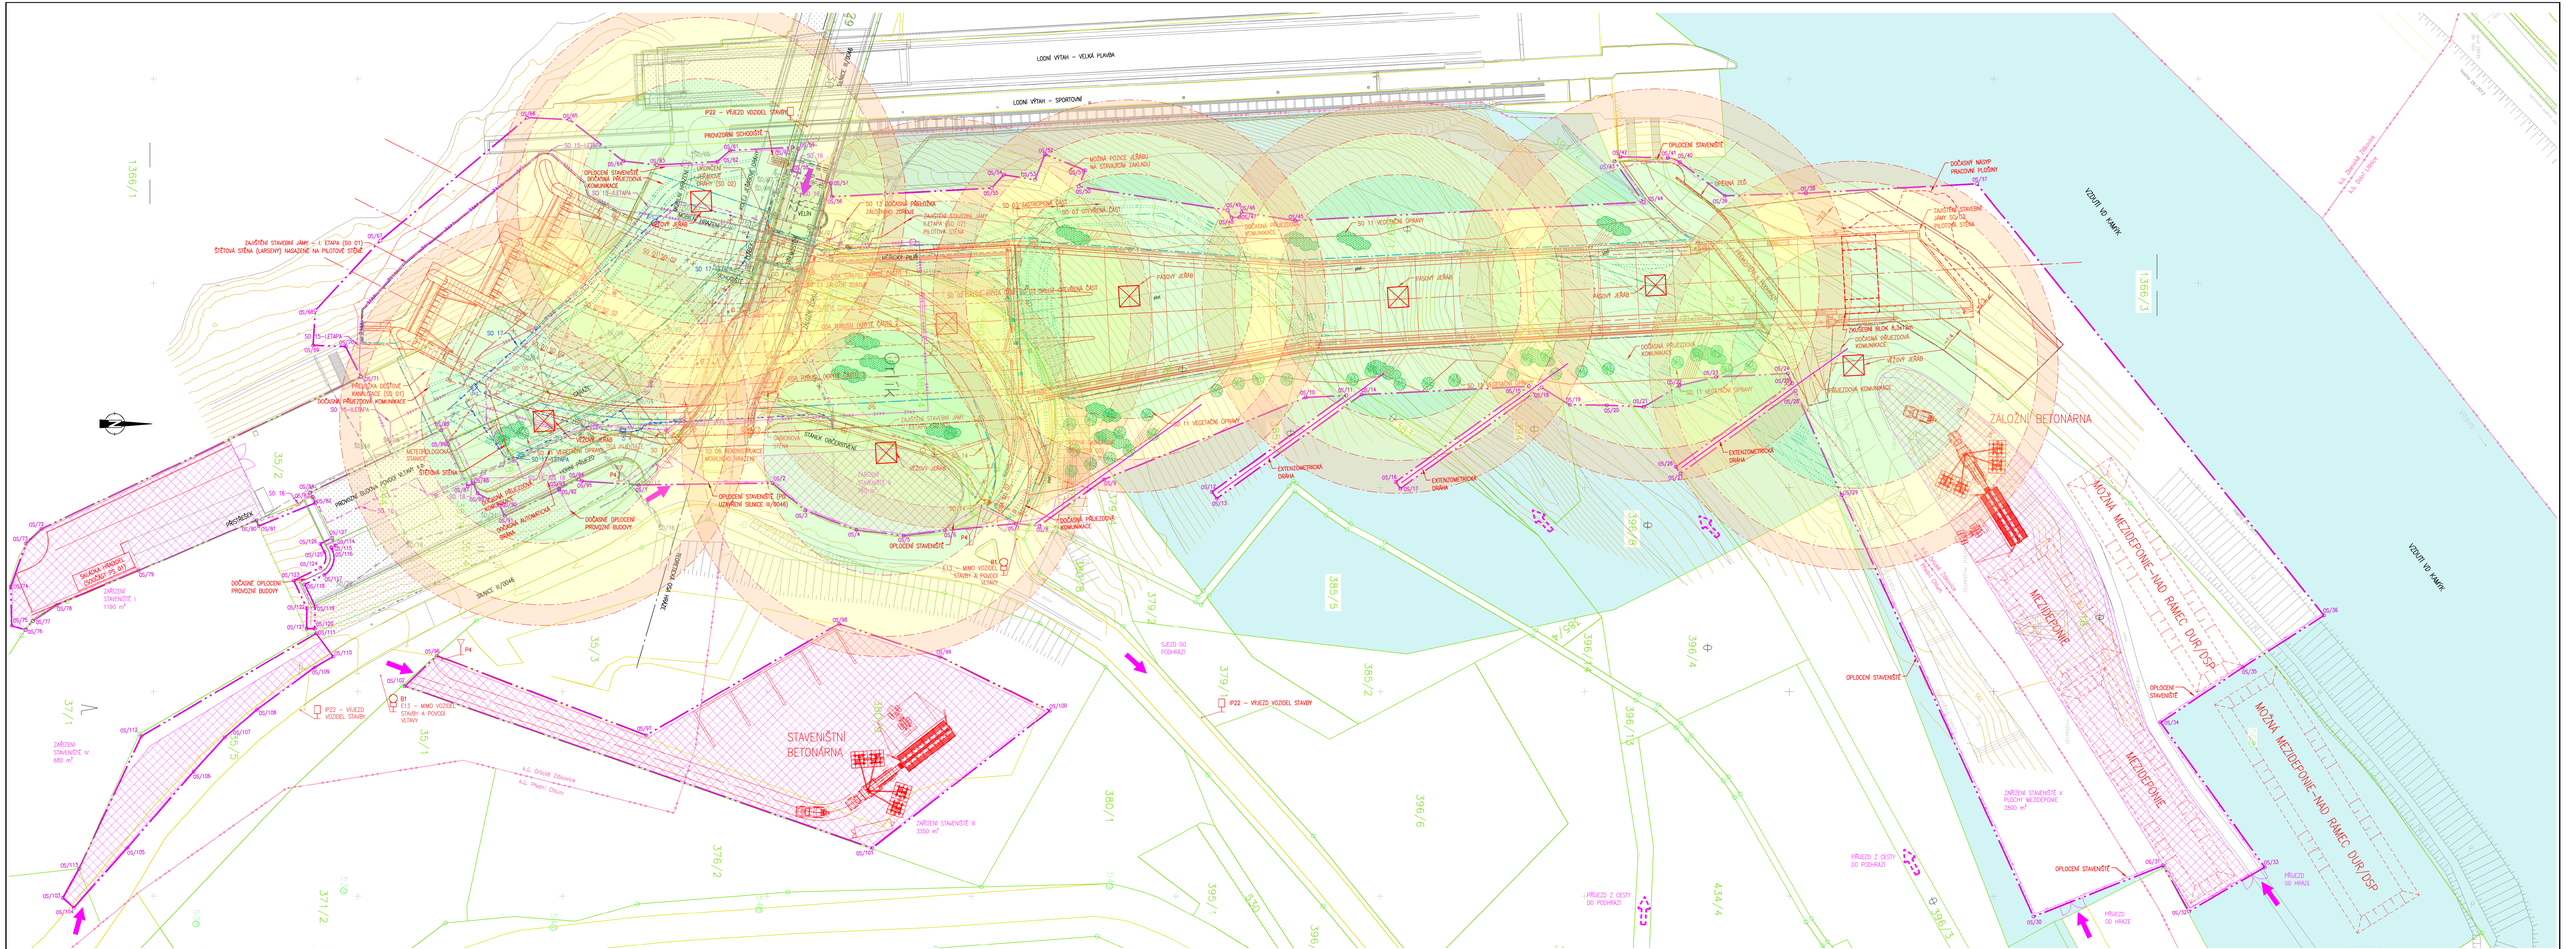

TABULKA VYTYČOVACÍCH BODŮ OBVODU STAVENIŠTĚ

BOD	Y	X
OS/001	767000.65	1093731.35
OS/002	767001.13	1093698.62
OS/003	766994.43	1093690.60
OS/004	766989.62	1093678.17
OS/005	766988.15	1093666.51
OS/006	766989.49	1093656.46
OS/007	766991.17	1093639.09
OS/008	766990.64	1093633.38
OS/009	767002.00	1093617.54
OS/010	767022.05	1093568.24
OS/011	767022.55	1093558.28
OS/012	766998.98	1093591.15
OS/013	766997.36	1093588.99
OS/014	767022.73	1093564.59
OS/015	767024.74	1093513.66
OS/016	767001.40	1093546.22
OS/017	766999.78	1093545.05
OS/018	767024.48	1093510.59
OS/019	767020.22	1093503.64
OS/020	767020.09	1093494.62
OS/021	767019.73	1093485.59
OS/022	767024.94	1093476.86
OS/023	767027.00	1093467.90
OS/024	767027.86	1093450.33
OS/025	767025.51	1093449.29
OS/026	767005.10	1093477.77
OS/027	767003.47	1093476.60
OS/028	767023.64	1093448.46
OS/029	766998.22	1093437.19
OS/030	766895.03	1093390.25
OS/031	766907.45	1093358.59
OS/032	766896.31	1093352.25
OS/033	766907.08	1093333.72
OS/034	766942.55	1093359.19
OS/035	766955.99	1093339.03
OS/036	766968.73	1093319.24
OS/037	767074.30	1093404.10
OS/038	767072.05	1093445.94
OS/039	767071.40	1093465.74
OS/040	767079.61	1093476.72
OS/041	767080.67	1093479.70
OS/042	767080.90	1093491.20
OS/043	767079.84	1093492.69
OS/044	767069.91	1093485.60
OS/045	767065.31	1093570.81
OS/046	767067.38	1093583.92
OS/047	767066.13	1093584.42
OS/048	767066.08	1093586.36
OS/049	767067.92	1093587.32
OS/050	767073.66	1093623.72
OS/051	767077.65	1093622.15
OS/052	767081.52	1093631.97
OS/053	767075.35	1093634.42
OS/054	767076.56	1093642.09
OS/055	767073.28	1093645.03
OS/056	767071.17	1093684.13
OS/057	767074.45	1093684.31
OS/058	767077.51	1093693.79
OS/059	767082.87	1093692.23
OS/060	767083.30	1093693.70
OS/061	767082.47	1093709.00
OS/062	767079.74	1093712.11
OS/063	767078.94	1093726.91
OS/064	767079.89	1093735.08
OS/065	767089.59	1093748.27
OS/066	767090.50	1093758.59
OS/067	767060.44	1093794.52
OS/068	767043.35	1093810.39
OS/069	767034.79	1093810.94
OS/070	767034.51	1093802.99
OS/071	767027.02	1093799.24
OS/072	766989.86	1093877.41
OS/073	766986.29	1093881.17
OS/074	766975.75	1093884.88
OS/075	766966.17	1093884.64
OS/076	766965.15	1093881.31
OS/077	766967.37	1093879.53
OS/078	766971.26	1093873.61
OS/079	766979.63	1093853.64
OS/080	766991.98	1093824.84
OS/081	766990.59	1093824.25
OS/082	766996.25	1093810.39
OS/083	766997.74	1093811.10
OS/084	766998.84	1093811.62
OS/085	767014.04	1093779.62
OS/086	767014.57	1093777.98
OS/087	767000.40	1093773.16
OS/088	767001.01	1093771.78
OS/089	766998.63	1093770.72
OS/090	766995.63	1093765.29
OS/091	766993.07	1093764.10
OS/092	766999.41	1093750.72
OS/093	766999.73	1093750.85
OS/094	767002.01	1093746.02
OS/095	767001.60	1093745.24
OS/096	766951.39	1093788.52
OS/097	766958.83	1093780.69
OS/098	766939.38	1093729.51
OS/099	766966.67	1093662.33
OS/100	766958.50	1093657.57
OS/101	766945.41	1093630.77
OS/102	766911.73	1093674.26
OS/103	766899.62	1093872.16
OS/104	766906.74	1093868.19
OS/105	766939.15	1093852.95
OS/106	766964.29	1093810.18
OS/107	766958.58	1093806.04
OS/108	766955.93	1093810.60
OS/109	766945.64	1093824.70
OS/110	766938.87	1093832.57
OS/111	766930.50	1093840.17
OS/112	766911.77	1093856.42
OS/113	766897.22	1093869.46
OS/114	766899.62	1093872.16
OS/115	766985.83	1093805.44
OS/116	766985.31	1093806.49
OS/117	766985.19	1093806.43
OS/118	766978.58	1093808.25
OS/119	766976.29	1093813.02
OS/120	766970.92	1093810.47
OS/121	766965.46	1093810.53
OS/122	766965.48	1093812.53
OS/123	766970.48	1093812.48
OS/124	766977.24	1093815.68
OS/125	766980.34	1093809.20
OS/126	766984.25	1093808.20
OS/127	766986.20	1093809.19

LEGENDA ZAMĚŘENÝCH INŽENÝRSKÝCH SÍTÍ:

- KANALIZACE SPLAŠKOVÁ
- KANALIZACE DEŠŤOVÁ
- VODOVODNÍ PŘÍPOJKA (PŘEDPOKLADANÝ PRŮBĚH)
- SILOVÁ VEDENÍ (NN)
- STOŽÁRY + KABEL VEŘEJNÉHO OSVĚTLENÍ
- SDĚLOVACÍ VEDENÍ
- SDĚLOVACÍ VEDENÍ (CETIN)

LEGENDA NAVRŽENÝCH INŽENÝRSKÝCH SÍTÍ:

- KANALIZACE SPLAŠKOVÁ – TLAKOVÁ (SO 15)
- VODOVODNÍ PŘÍPOJKA (SO 17)
- KANALIZACE DEŠŤOVÁ (SO 01)
- SILOVÁ VEDENÍ (NN) (SO 09)
- SILOVÁ VEDENÍ (NN) (SO 16) – DOČASNÉ PŘELOŽKY
- SILOVÁ VEDENÍ (NN) (SO 16)
- STOŽÁRY + KABEL VEŘEJNÉHO OSVĚTLENÍ (SO 14)
- SDĚLOVACÍ VEDENÍ (SO 10)
- SDĚLOVACÍ VEDENÍ (SO 18) – DOČASNÉ PŘELOŽKY
- SDĚLOVACÍ VEDENÍ (SO 18)

LEGENDA:

- HRANICE KATASTRÁLNÍCH ÚZEMÍ
- HRANICE PARCEL KN
- HRANICE PARCEL KN VNITŘNÍ
- OBVOD STAVENIŠTĚ – PLOCHY S POHYBEM PRACOVNÍKŮ ZHOTOVITELE A OBSLUHY VD
- OPLOCENÍ STAVENIŠTĚ
- DOČASNÉ STAVENIŠTNÍ CESTY A SJEZDY DO STAVEBNÍ JÁMY
- PLOCHY ZAŘÍZENÍ STAVENIŠTĚ S PŘÍSTUPEM POUZE PRACOVNÍKŮ ZHOTOVITELE
- POZEMKY INVESTORA S MOŽNÝM VYUŽITÍM PRO PLOCHY ZS A MEZIDEPONIE (ROZSAH NAD RÁMEC SCHVÁLENÉ DUR/DSP)
- PLOCHY S OMEZENÝM PŘÍSTUPEM ZHOTOVITELE
- NAPOJENÍ NA DOPRAVNÍ INFRASTRUKTURU/PŘÍJEZD NA STAVENIŠTĚ
- MOŽNÉ NAPOJENÍ NA DOPRAVNÍ INFRASTRUKTURU/PŘÍJEZD NA STAVENIŠTĚ (NAD RÁMEC SCHVÁLENÉ DUR/DSP)
- MOŽNÉ UMÍSTĚNÍ JEŘÁBU
- SO 08 DEMOLICE OBJEKTU GARÁŽ

SOUŘADNÝ SYSTÉM S-JTSK
VÝŠKOVÝ SYSTÉM BALT PO VYROVNÁNÍ

AKTUALIZACE 1 – 09/2020

AQUATIS a.s.
Botanická 834/56, 602 00 Brno
tel: +420 541 354 111
fax: +420 541 211 205
E-mail: info@aquatis.cz
http://www.aquatis.cz

Zodpovědný projektant: ING. PETR TUPÝ	Hlavní projektant stavby: ING. JIŘÍ ŠVANCARA	Vedoucí oddělení: ING. JIŘÍ ŠVANCARA
Spolupracoval: ING. MICHAL HAVLÁT	Kontrolující: ING. IAN SUMAL	Databázové číslo: 172068.01
Datum: ČERVEN 2019	Stupeň dokumentace: DPS	Soubor: Název souboru: C.3_Plan_organizace_vystavby_AK1_1.dwg

Akce:
VD ORLÍK
ZABEZPEČENÍ VD PŘED ÚČINKY VELKÝCH VOD

C. SITUACE

Příloha:
PLÁN ORGANIZACE VÝSTAVBY

Měřítko:	Číslo přílohy:
1 : 500	C.3

Objednatel:
POVODÍ VLTAVY, STÁTNÍ PODNIK