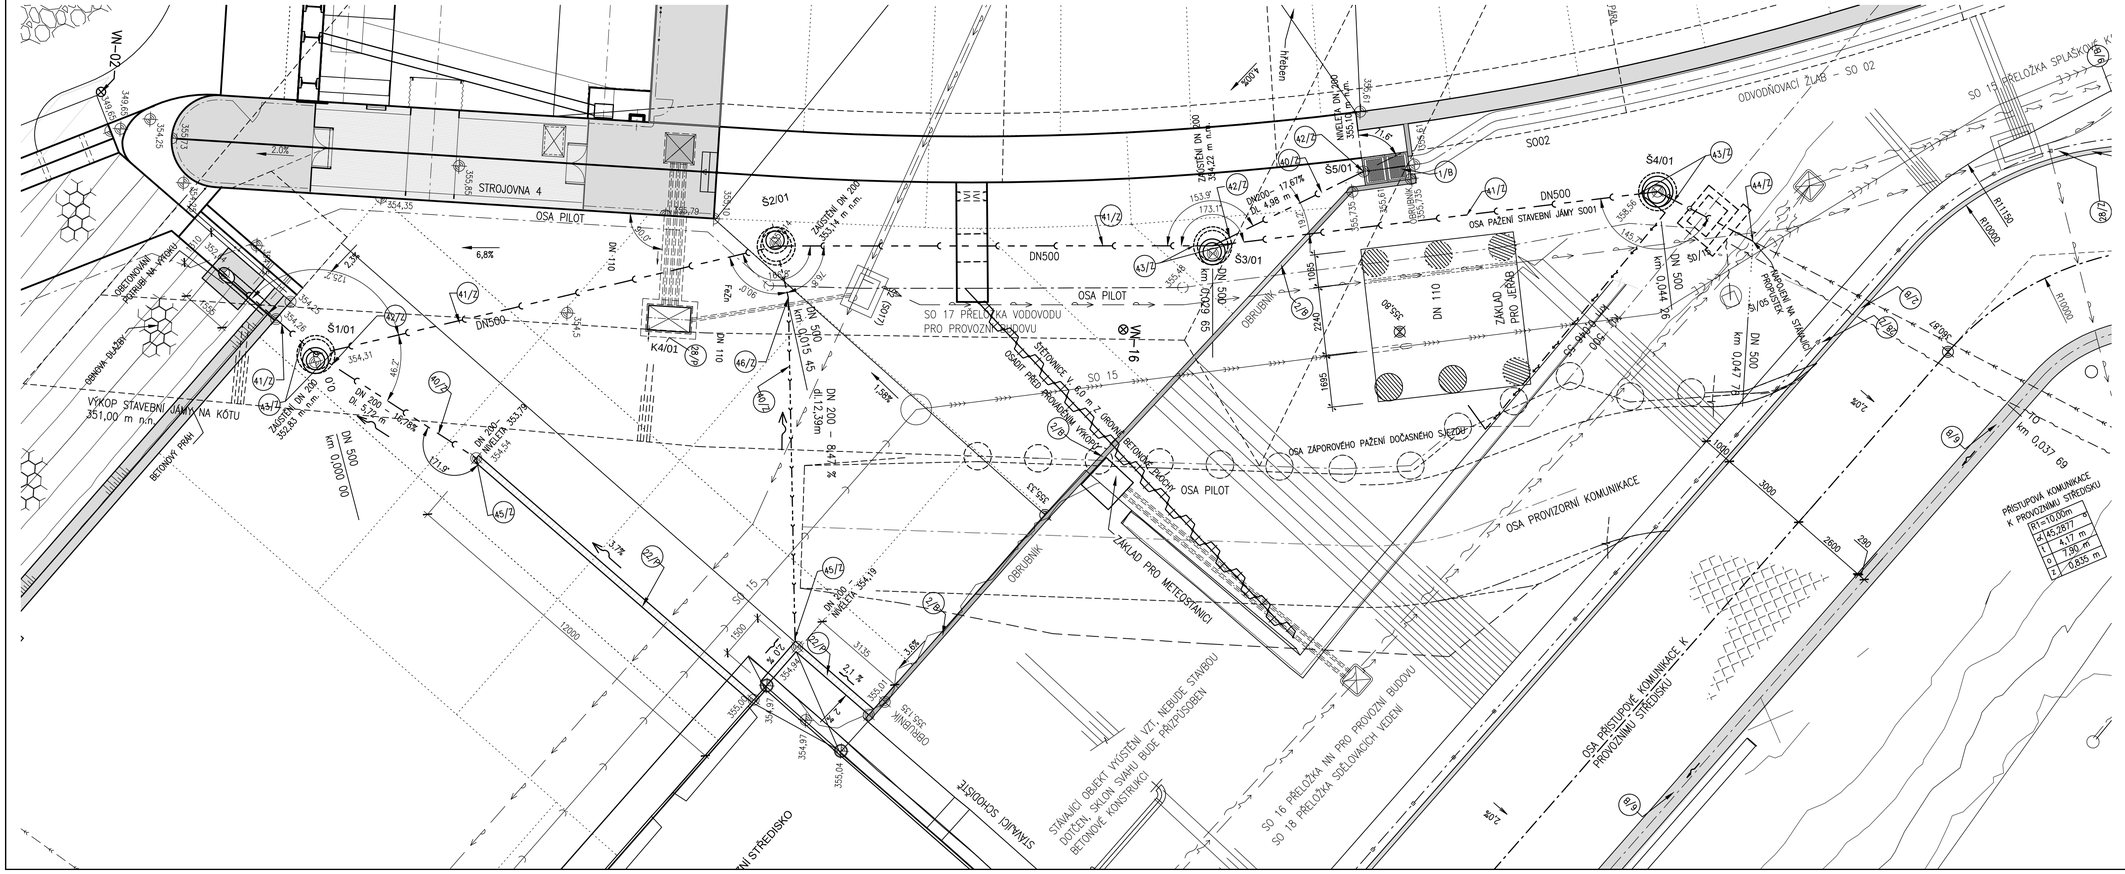
STROJOVNA 4
OSA PILOT
DN500
DN 500
DN 110
S1/01
S2/01
S3/01
S4/01
S5/01
K4/01
VN-02
VN-16
SO 15
SO 17 PŘELOŽKA VODOVODU PRO PROVOZNÍ BUDOVU
OSA PAŽENÍ STAVEBNÍ JÁMY SO01
OSA ZÁPOROVÉHO PAŽENÍ DOČASNÉHO SVĚTLÍKU
OSA PROVIZORNÍ KOMUNIKACE
ODVODŇOVACÍ ŽLAB – SO 02
SO 15 PŘELOŽKA SPLAŠKOVÉ K.
OBRUBNÍK
ZÁKLAD PRO METEOSTANICI
ZÁKLAD PRO JEŘÁB
VÝKOP STAVEBNÍ JÁMY NA KÓTU 351,00 m n.m.
ZÁMKOVÁ DLAŽBA
BETONOVÝ PRAH
VEGETOVANÁ ROTUNA NA VÝPUSTI
SVĚTLÍKOVÉ VÝ. 82,5 m Z OBRUBNÍ BETONOVÉ ZÁKLADY
OSAZENÍ PŘED PROVOZNÍ VÝKOPY
STAVAJÍCÍ OBJEKT VYSTÝN VZT, NEBUDE STAVBOU DOTČEN, SKLON SVAHU BUDE PROZPOSOBEN BETONOVÉ KONSTRUKCI
SO 16 PŘELOŽKA NN PRO PROVOZNÍ BUDOVU
SO 18 PŘELOŽKA SDĚLOVACÍCH VEDENÍ
OSA PŘÍSTUPOVÉ KOMUNIKACE K PROVOZNÍMU STŘEDISKU
STAVAJÍCÍ SCHODIŠTĚ
PŘÍSTUPOVÁ KOMUNIKACE K PROVOZNÍMU STŘEDISKU
R=10,00m
z 45,2577 °
t 4,17 m
o 7,90 m
i 0,835 m
MĚŘENÍ NA STANICI PROFISTIK
ZÁMEK
ZÁMEK
ZÁME