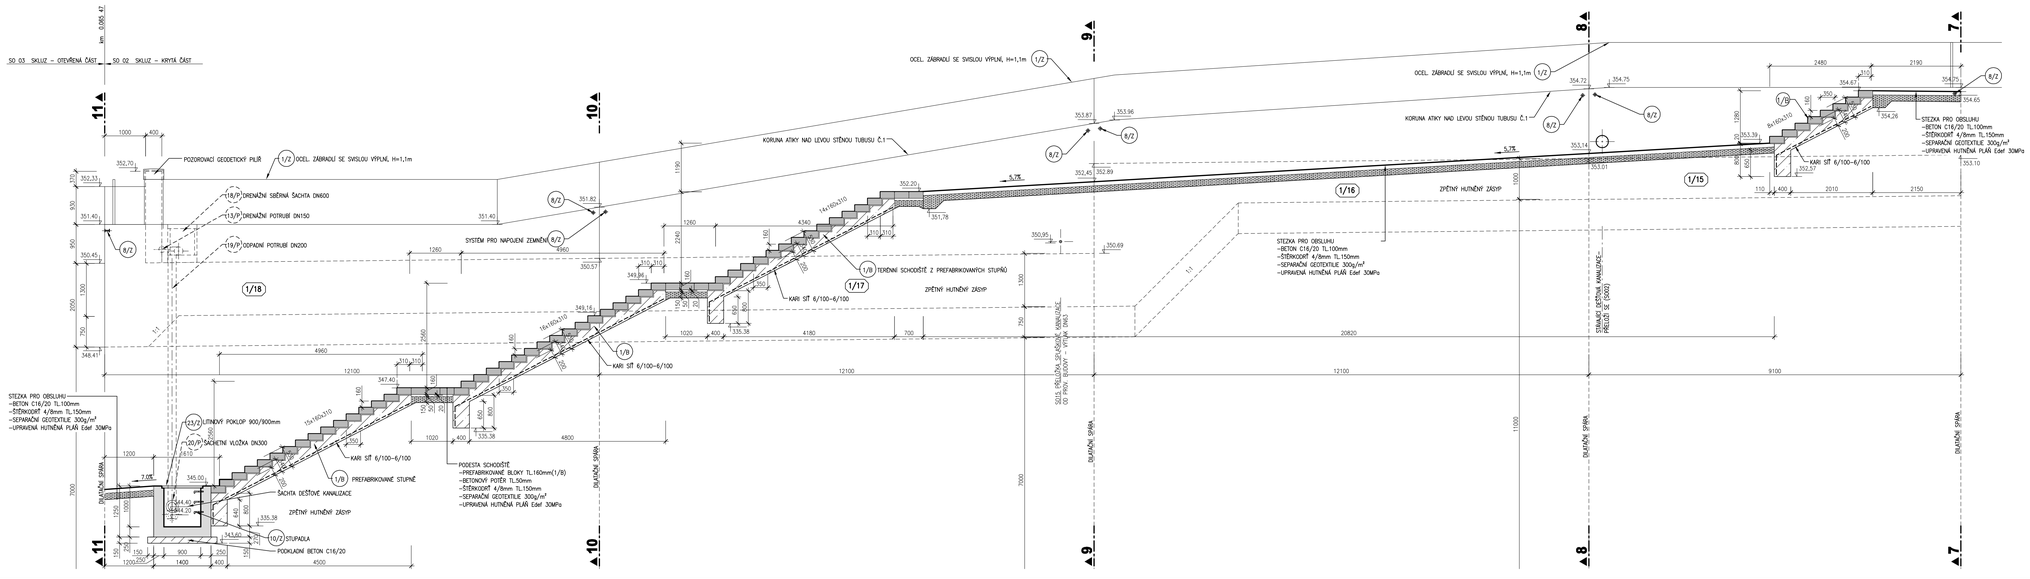

LEGENDA

- PREFABRIKOVANÉ ŽB SCHODIŠŤOVÉ BLOKY
- KVB – KONSTRUKČNÍ VODOTĚSNÝ BETON
- PODKLADNÍ BETON C16/20
- PODSYP ŠTĚRKODRŤ 4/8 TL.150mm
- BETONOVÝ POTĚR TL.20mm/BETONOVÉ LOŽE TL.50mm

1/8 PREFABRIKOVANÉ ŽB SCHODIŠŤOVÉ BLOKY 800x350x160mm
1/2 OCELOVÉ ZÁBRADLÍ, VÝŠKA 1,1 m
8/2 SYSTÉM PRO NAPOJENÍ ZEMNĚNÍ
10/2 OCELOVÉ STUPADLO
23/2 LITINOVÝ POKLOP 900/900mm, TŘÍDA ZATÍŽITELNOSTI A150
13/P DRENÁŽNÍ POTRUBÍ DN150
18/P DRENÁŽNÍ SBĚRNÁ ŠACHTA DN600
19/P ODPADNÍ POTRUBÍ DN200
20/P ŠACHETNÍ VLOŽKA DN300

VÝŠKOVÝ SYSTÉM BALT PO VYROVNÁNÍ

AKTUALIZACE 1 - 09/2020

AQUATIS

AQUATIS a.s.
Botanická 834/56, 602 00 Brno
Tel: +420 541 354 111
Fax: +420 541 211 295
E-mail: info@aquatis.cz
http://www.aquatis.cz

Odpovědný projektant: ING. PETR TUPÝ	Hlavní projektant stavby: ING. JIŘÍ SVAMBERA	Vedoucí výrobní: ING. JIŘÍ SVAMBERA
Kontrolant: ING. JIŘÍ SEDLÝŠ	Kontrolant: ING. JAN ŠIMKAL	Zakázkové číslo: 7113A.21
Zpracováno: ÚNOR 2019	Stupeň dokumentace: DPS	Název souboru: 02_3A_1114_Schodiště_PP_ART_1.dwg

Akce

VD ORLÍK
ZABEZPEČENÍ VD PŘED ÚČINKY VELKÝCH VOD
SO 02 - SKLUZ - KRYTÁ ČÁST

Příloha

PODÉLNÝ ŘEZ SCHODIŠTĚM PODÉL SKLUZU

Měřítko:	Číslo přílohy:
1 : 50	3.7.10

Objednatel