


OPLOCENÍ
M 1:25

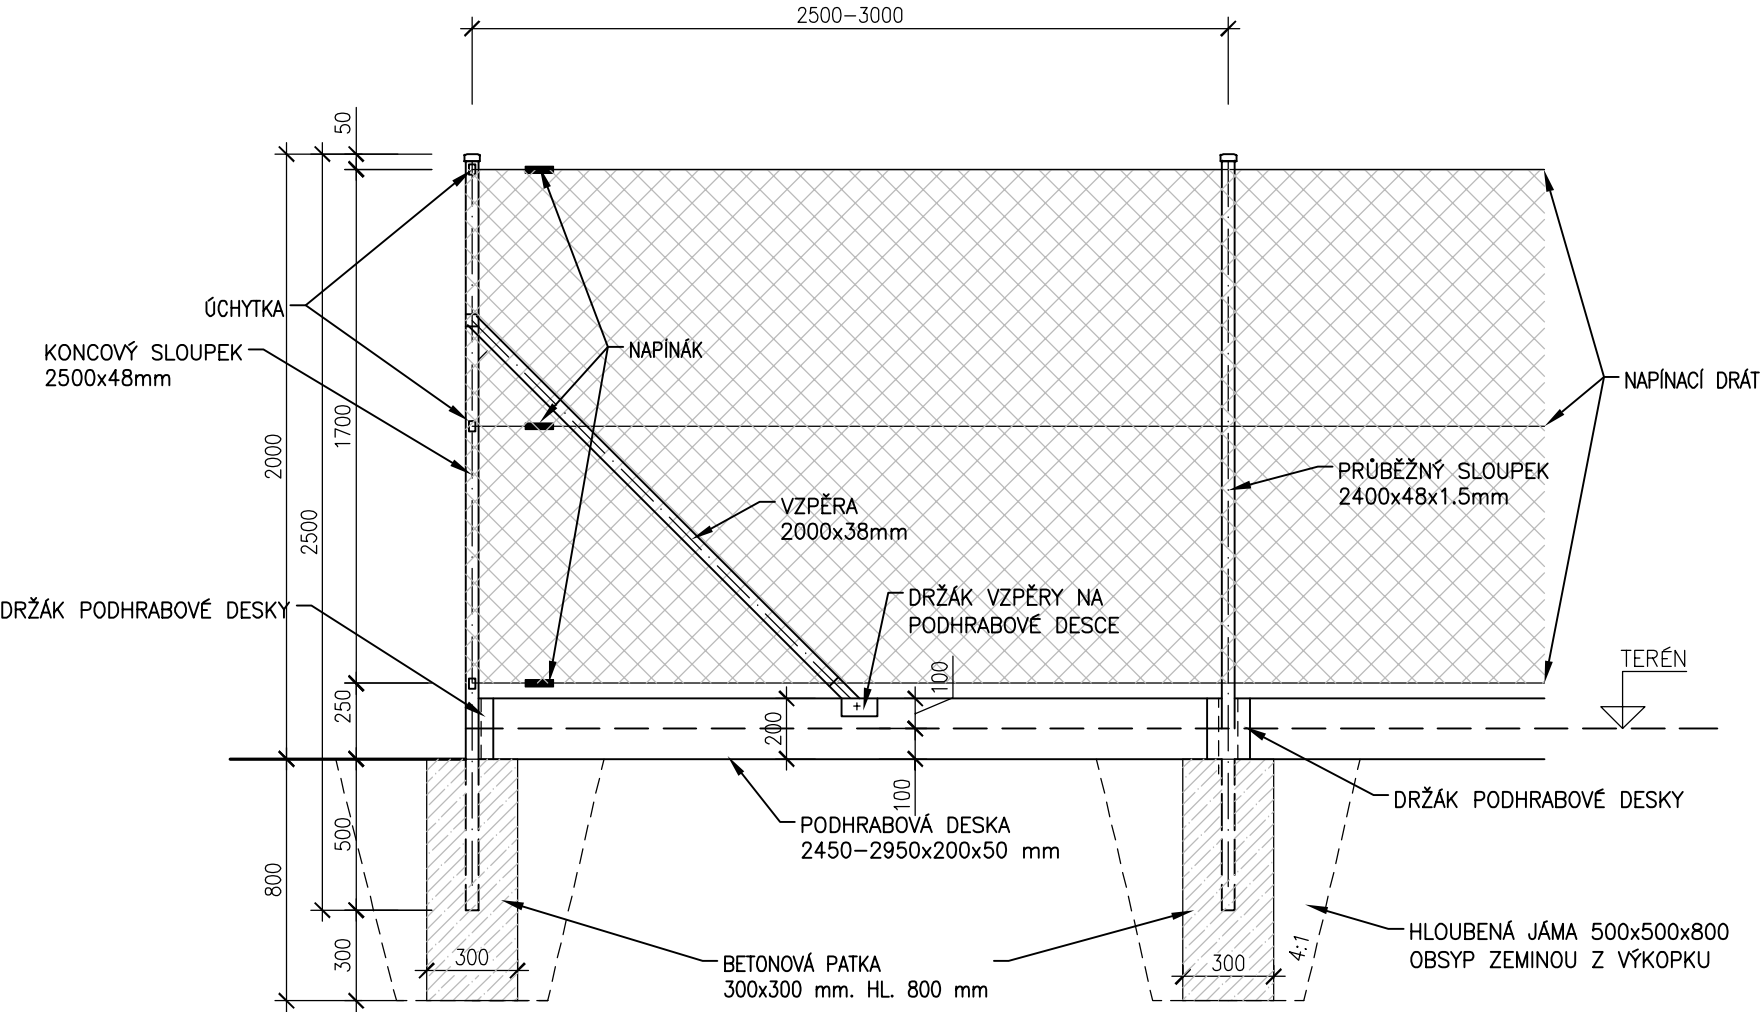

VÝŠKOVÝ SYSTÉM B.p.v.

AQUATIS

AQUATIS a.s. Botanická 834/56, 602 00 Brno		Tel: +420 541 554 111 Fax: +420 541 211 205	E-mail: info@aquatis.cz http://www.aquatis.cz
Zodpovědný projektant ING. PETR TUPÝ	Hlavní inženýr projektu ING. JIŘÍ ŠVANCARA	Vedoucí střediska ING. JIŘÍ ŠVANCARA	
Vypracoval HANA DVOŘÁKOVÁ	Kontroloval ING. JAN SEHNAL	Zakázkové číslo 171260.31	
Datum ČERVEN, 2019	Stupeň dokumentace DPS	Název souboru 02_00_3704_oploceni.dwg	

Akce

VD ORLÍK
ZABEZPEČENÍ VD PŘED ÚČINKY VELKÝCH VOD
SO 02 SKLUZ - KRYTÁ ČÁST

Příloha

OPLOCENÍ

Měřítko 1:25	Číslo přílohy 02_3.7.4
------------------------	----------------------------------

Objednatel
POVODÍ VLTAVY, STÁTNÍ PODNIK