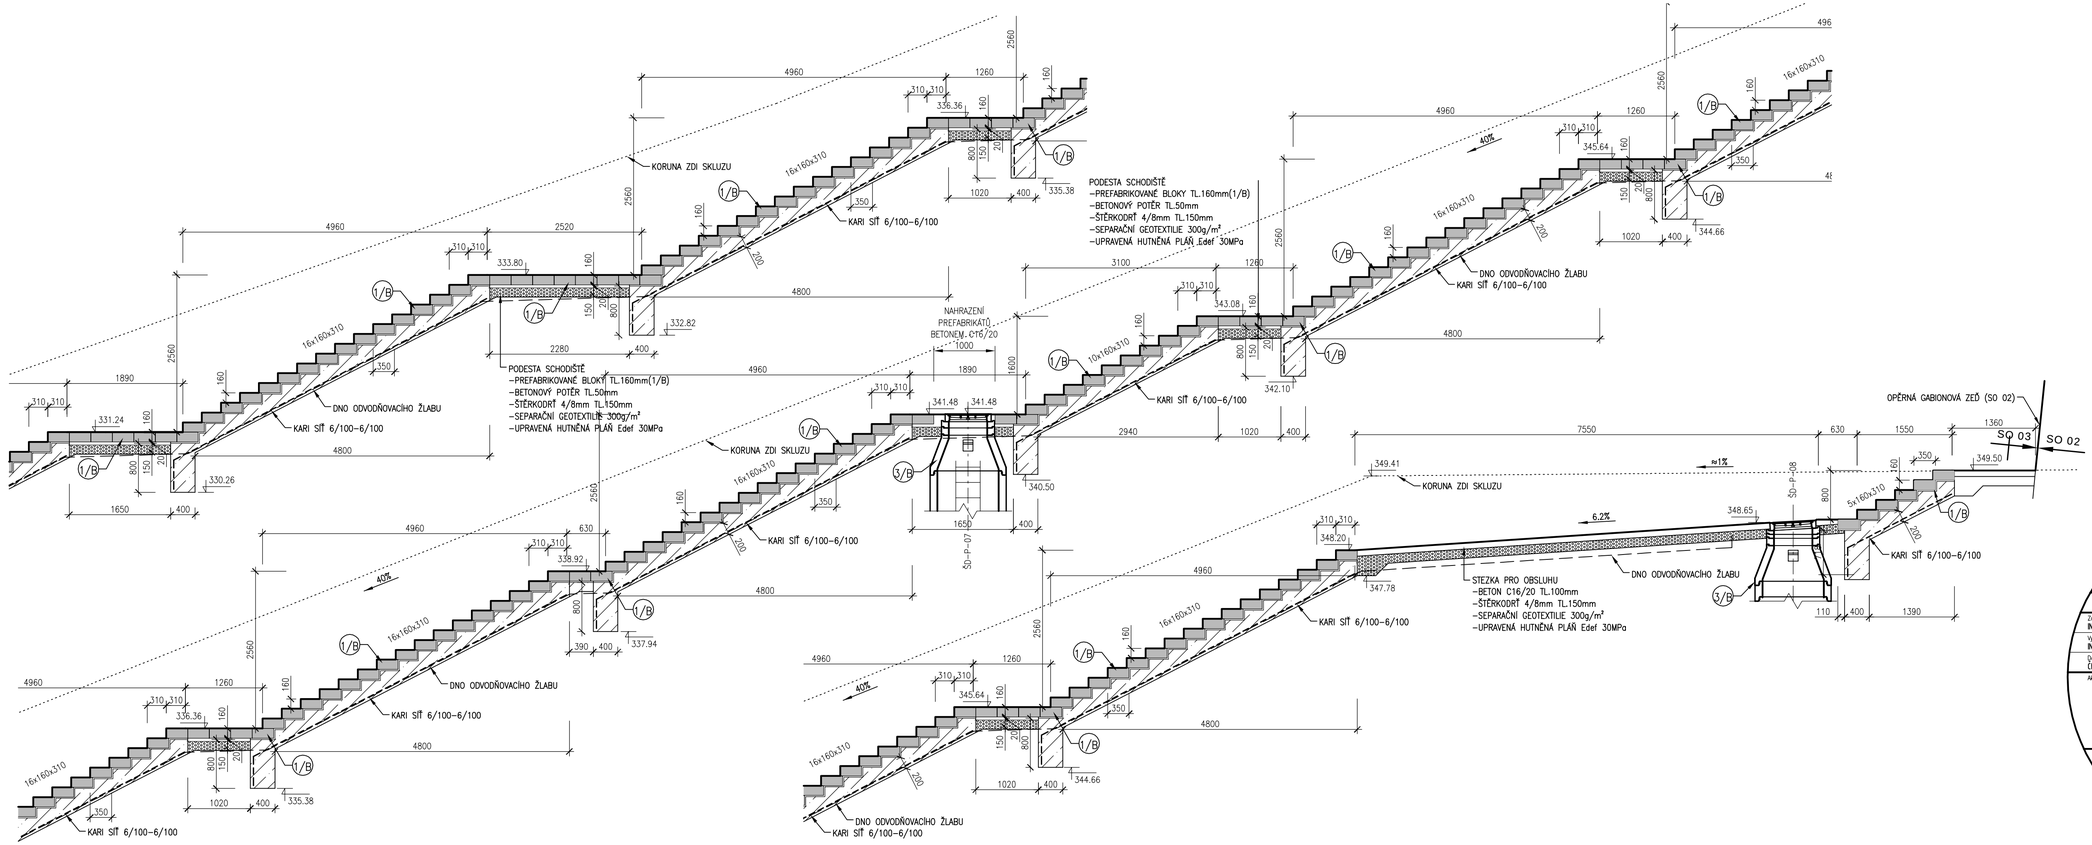

LEGENDA

- PREFABRIKOVANÉ ŽB SCHODIŠŤOVÉ BLOKY
- PODKLADNÍ BETON C16/20
- PODSYP ŠTĚRKODRŤ 4/8 TL.150mm
- BETONOVÝ POTĚR TL.20mm/BETONOVÉ LOŽE TL.50mm
- HUTNĚNÝ ZÁSYP MATERIÁLEM Z VÝKOPU
- (1/B) PREFABRIKOVANÉ ŽB SCHODIŠŤOVÉ BLOKY 800x350x160mm
- (2/B) PREFABRIKOVANÉ ŽB SCHODIŠŤOVÉ BLOKY 800x350x150mm
- (3/B) PREFABRIKOVANÉ DRENÁŽNÍ ŠACHTY DN1000

VÝŠKOVÝ SYSTÉM BALT PO VYROVNÁNÍ

AQUATIS

AQUATIS a.s.
Botanická 834/56, 602 00 Brno
Tel: +420 541 554 111
Fax: +420 541 211 225
E-mail: info@aquatis.cz
http://www.aquatis.cz

Zodpovědný projektant: ING. PETR TUPÝ	Hlavní inženýr projektu: ING. JIŘÍ ŠVANCARA	Vedoucí střediska: ING. JIŘÍ ŠVANCARA
Vypracoval: ING. MICHAL HAVLÁT	Kontroloval: ING. JAN SEHNAL	Zakázkové číslo: 1712060.31
Datum: ČERVEN 2019	Stupeň dokumentace: DPS	Název souboru: 03_00_382_Schodiste_PP.dwg

Akce:

VD ORLÍK
ZABEZPEČENÍ VD PŘED ÚČINKY VELKÝCH VOD
SO 03 SKLUZ - OTEVŘENÁ ČÁST

Příloha:

PODÉLNÝ ŘEZ SCHODIŠTĚ PODÉL PRAVÉ STĚNY - ČÁST 2/2

Měřítko	Číslo přílohy
1:50	3.8.2.4

Objednatel:

POVODÍ VLTAVY, STÁTNÍ PODNIK