




ŘEZ B1

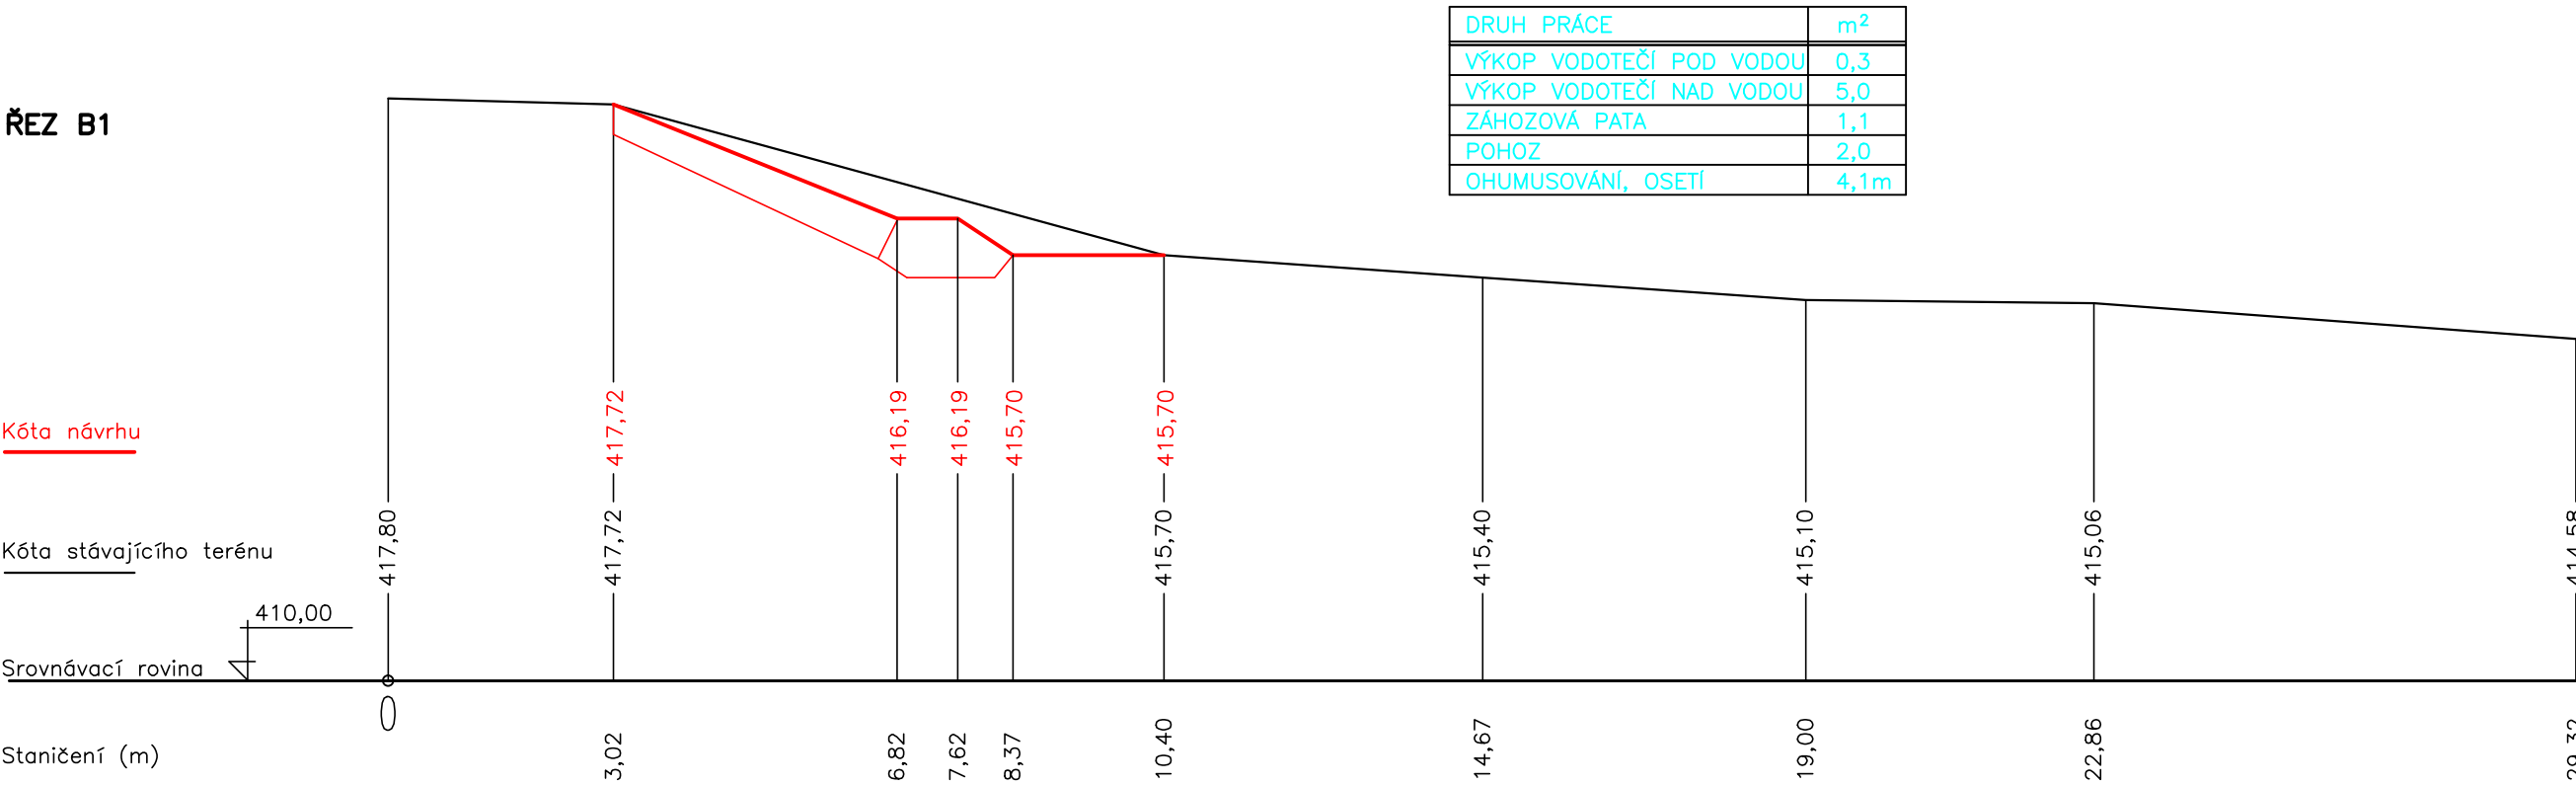


ŘEZ B4

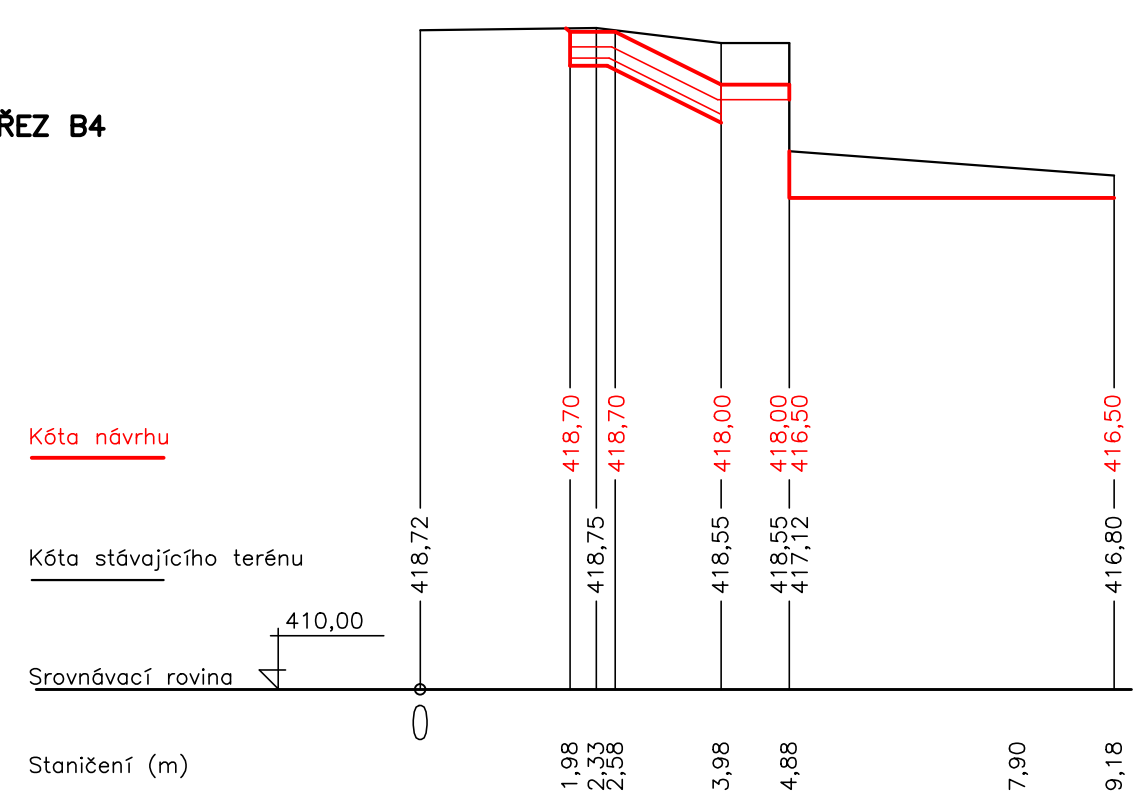

ŘEZ B2

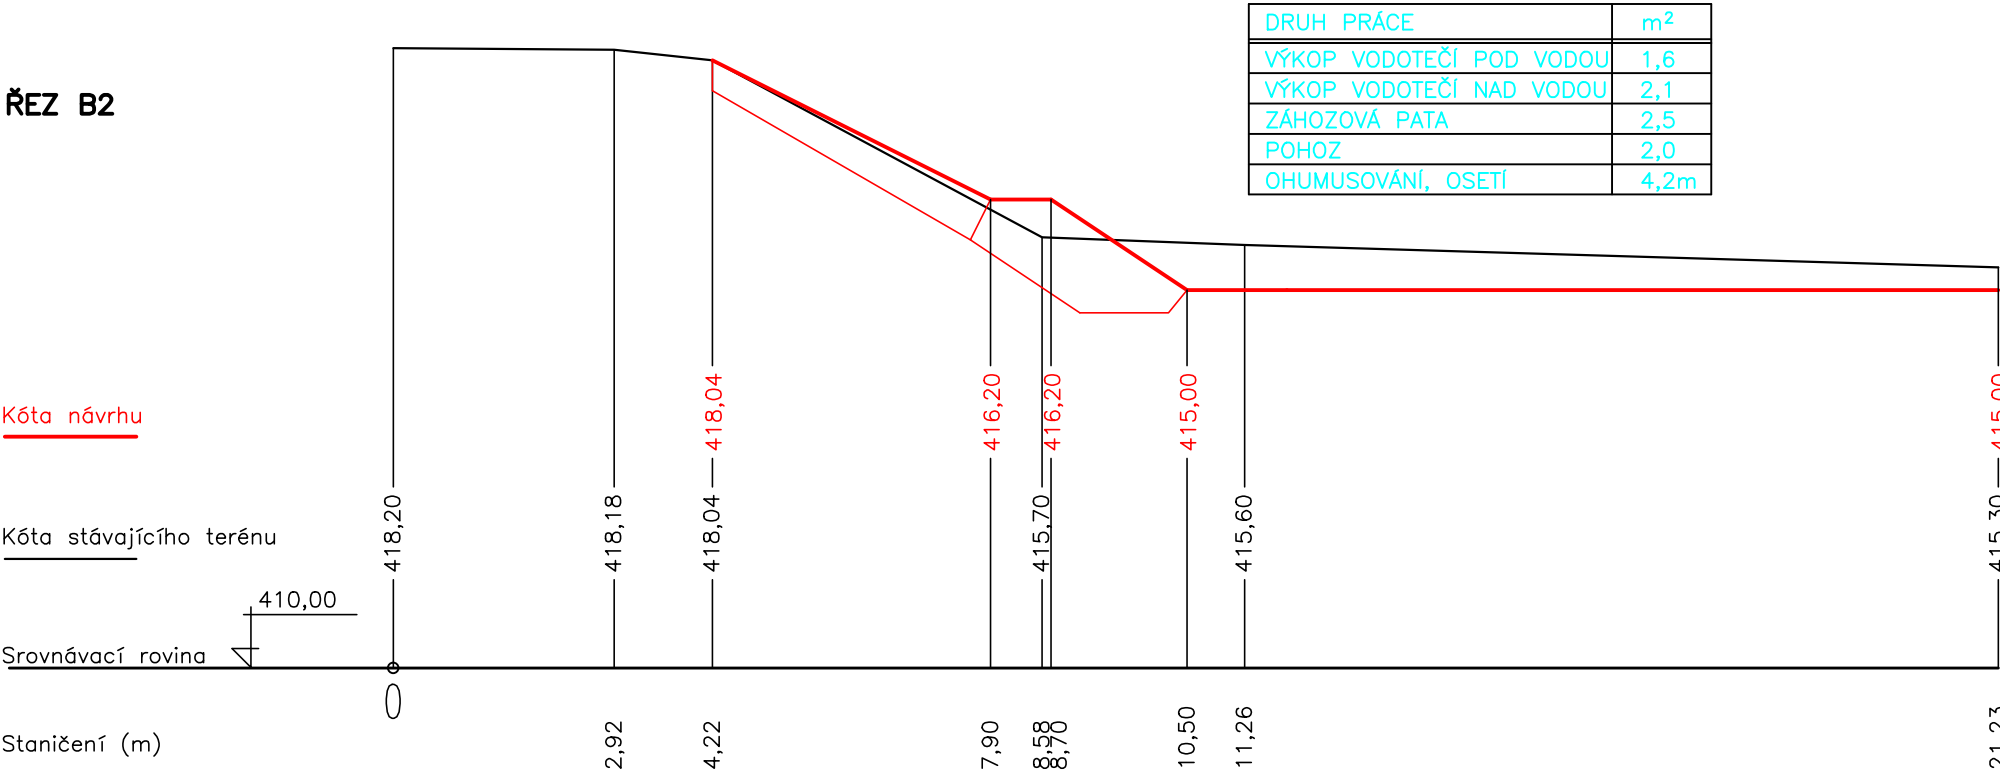

ŘEZ B3

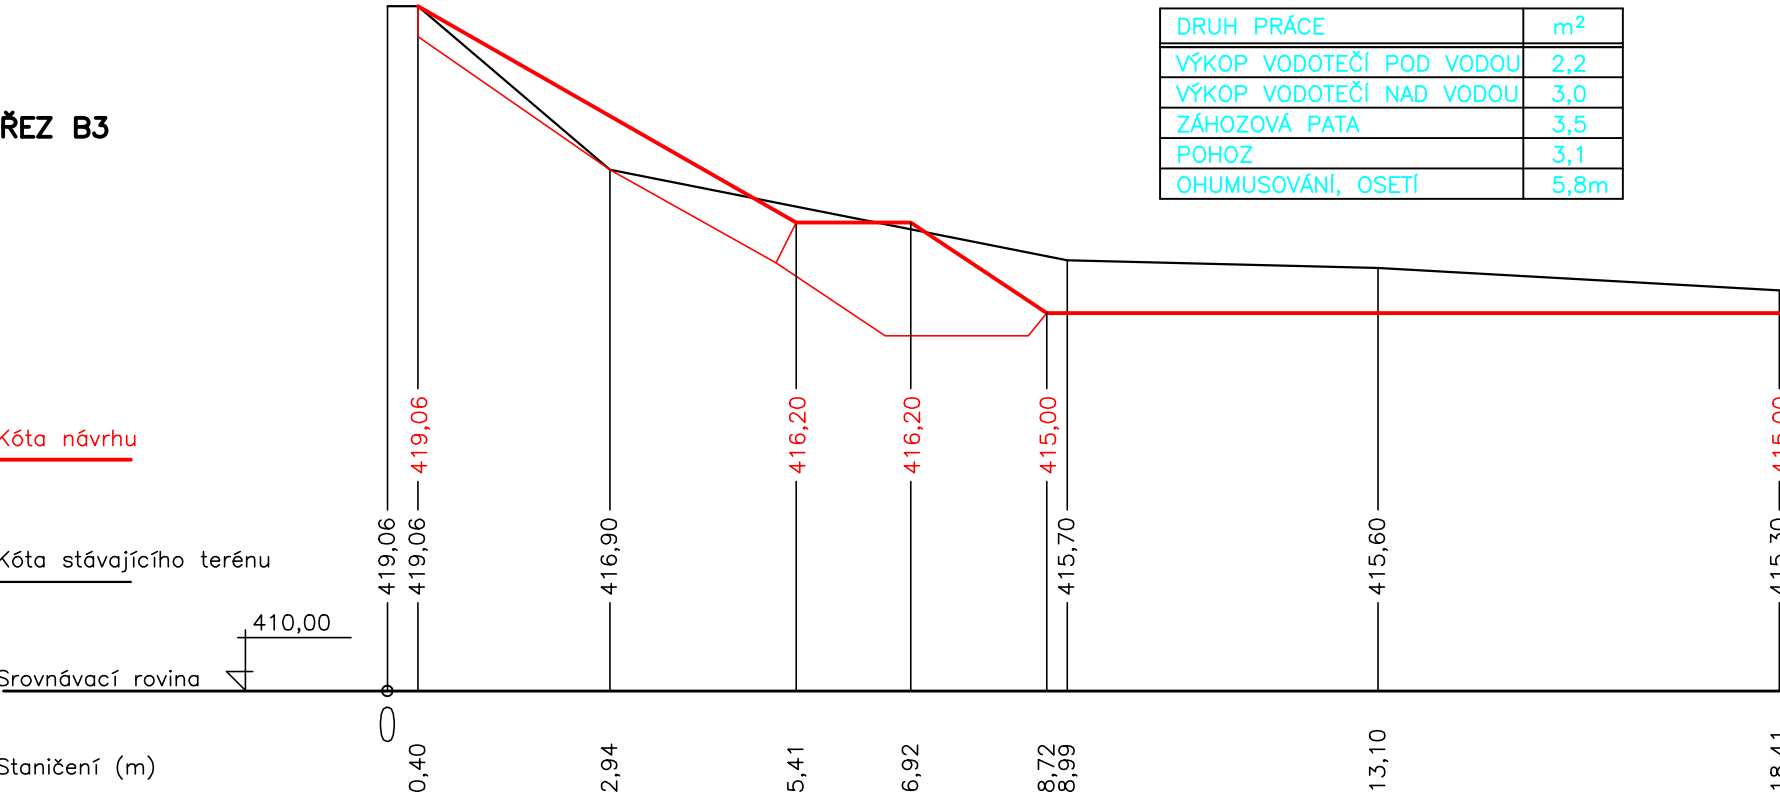

POZNÁMKA:
V RÁMCI TABULEK KUBATUR NENÍ POČÍTÁNA KUBATURA PROHRÁBKY V PODJEZÍ

VYPRACOVAL ING.DĚTÁK	ZODPOVĚDNÝ PROJEKTANT ING.VACLÍK	KONTROLOVAL ING.VACLÍK	<div><div><div>VH</div><div>TRES</div><div>spol. s r.o.</div></div><div>VODOHOSPODÁŘSKÉ SLUŽBY</div></div> <div>SENOVÁŽNÉ NÁMĚSTÍ 1, 370 01 ČESKÉ BUDĚJOVICE</div>		
OBJEDNATEL Povodí Vltavy, státní podnik			ZAK.Č.	1494/2	
			ARCH.Č.		
			DATUM	03/2014	
			FORMÁT	3xA4	KOPIE
			STUPEŇ	DŮR	
AKCE OTAVA, HORAŽĎOVICE – ÚPRAVY JEZU MRSKOŠ, ř.km 72,285			MĚŘÍTKO	1:100	
			ČÍSLO PŘÍLOHY 2.		
PŘÍLOHA PŘÍČNÉ ŘEZY B1–B4 LEVÝM BŘEHEM OTAVY					