


**PŮDORYS STŘECHY**  
VD Štělč, č.p. 108, oprava strážní budovy

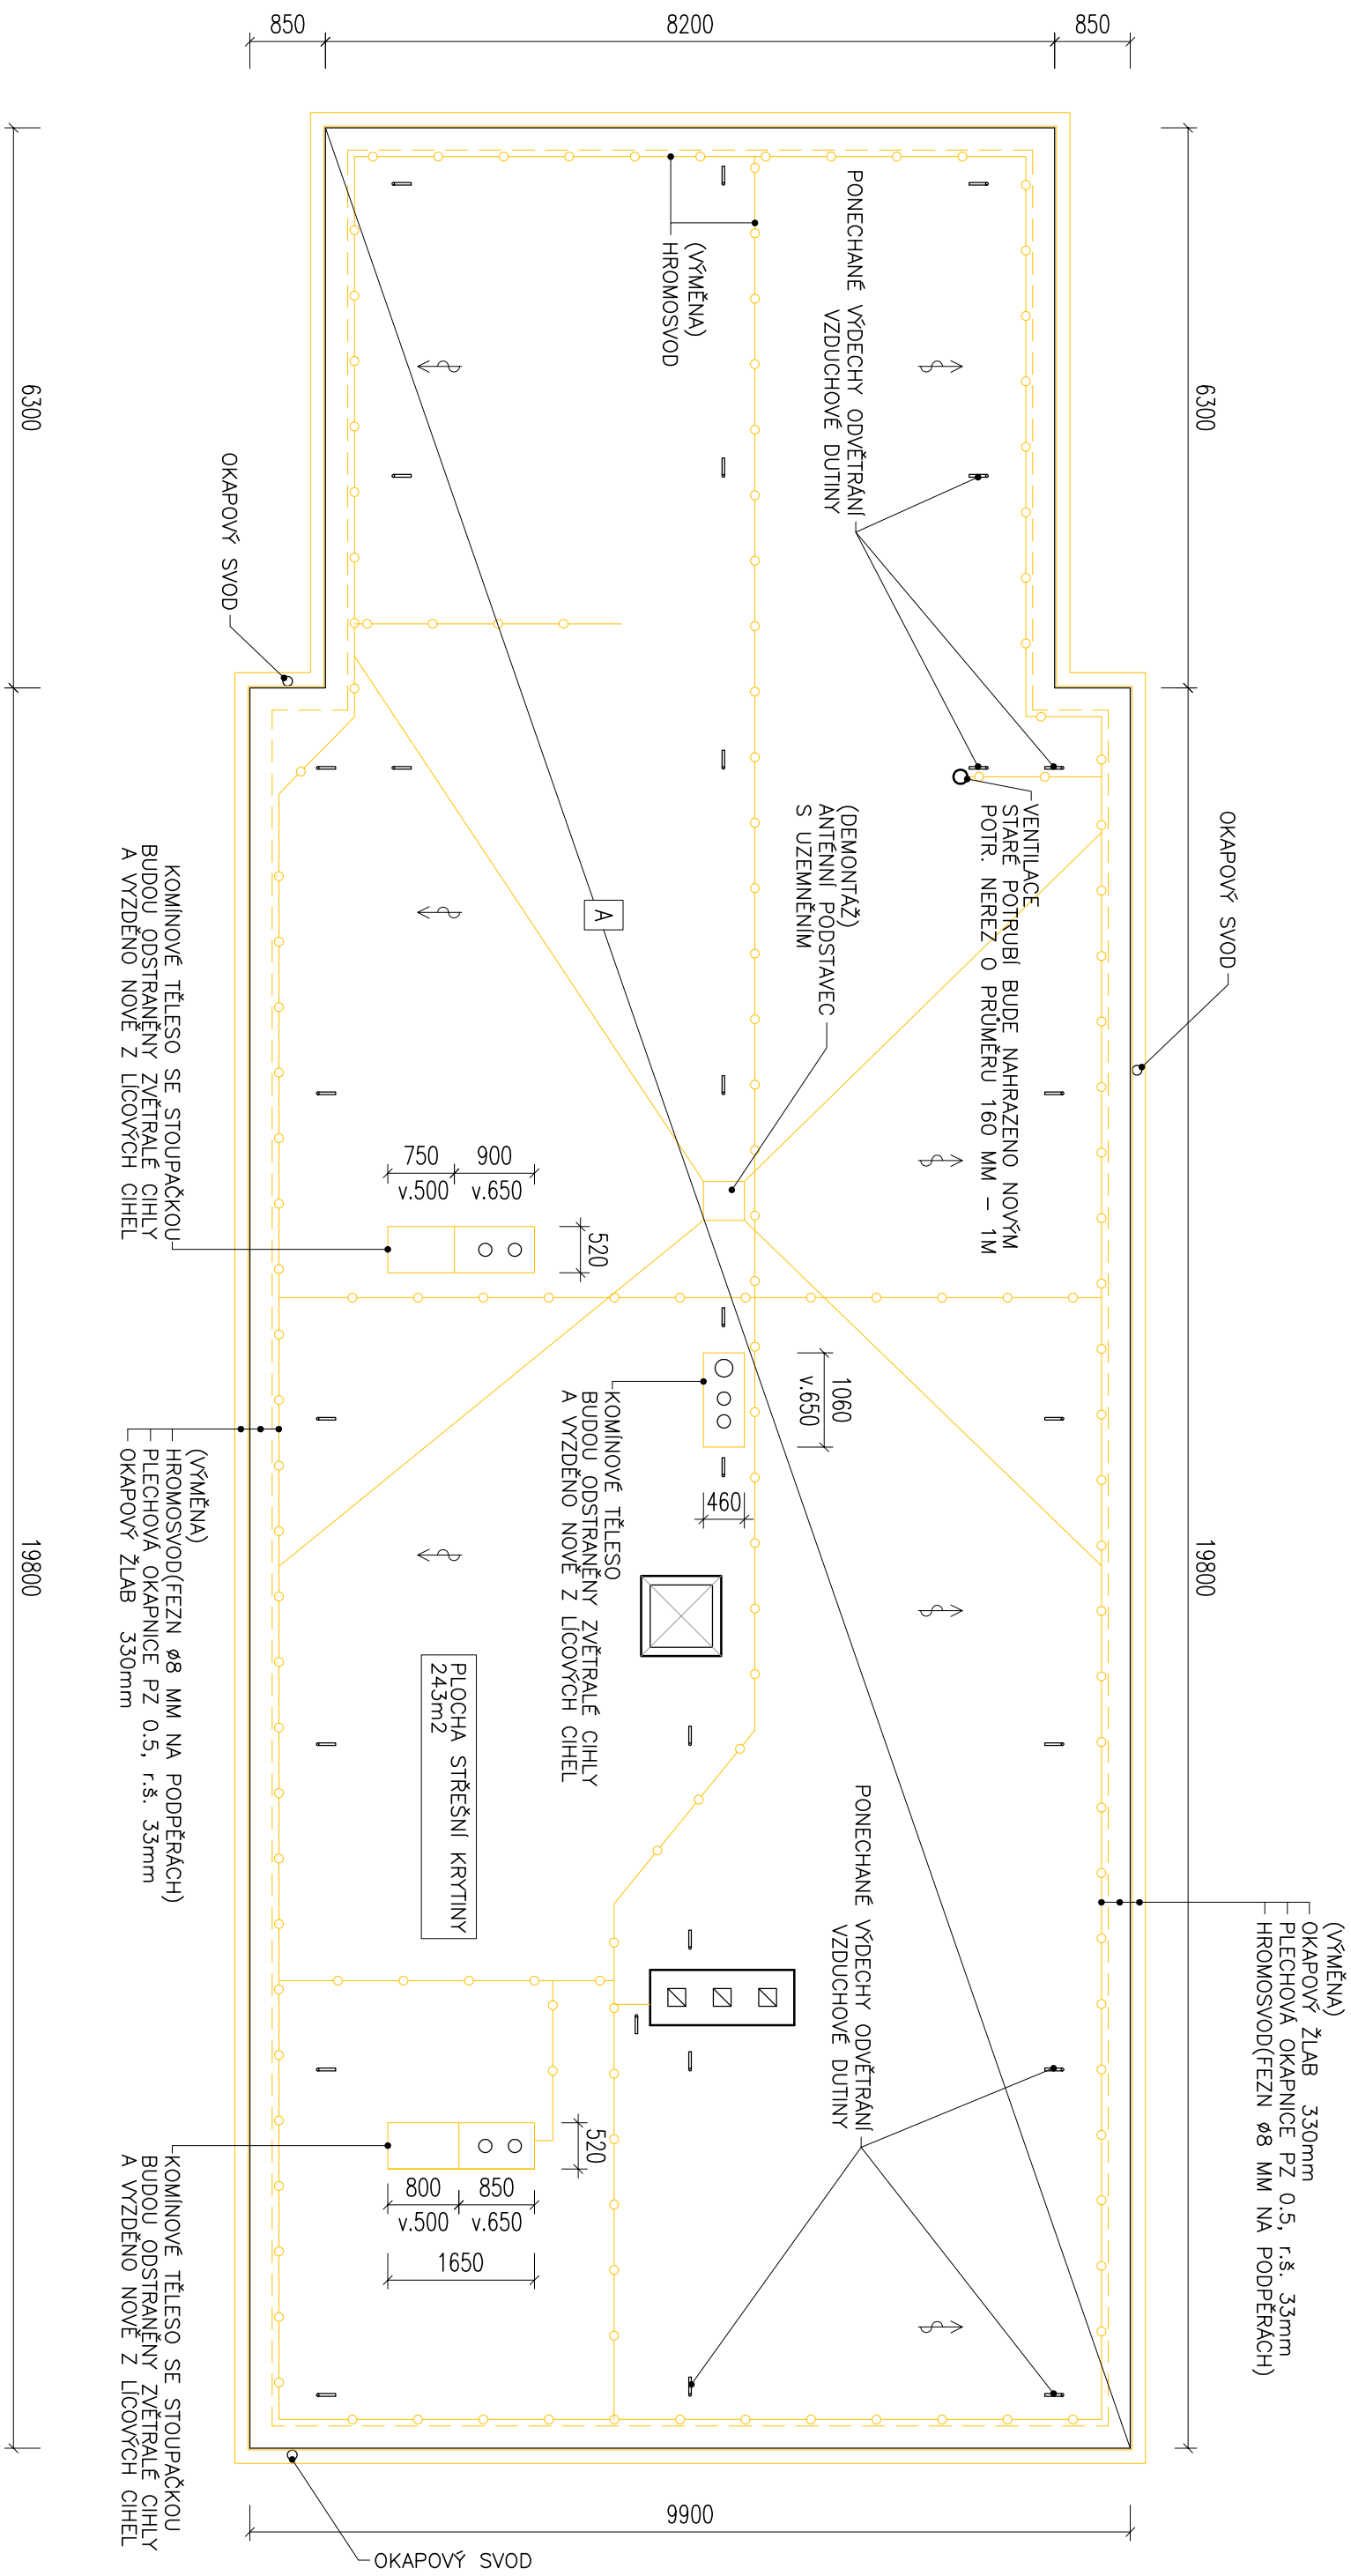

## LEGENDA

A	VÝMĚNA STŘEŠNÍ KRYTINY SKLADBA
	<ul style="list-style-type: none"> <li>– STŘEŠNÍ KRYTINA – mPVC FÓLIE (BARVA ŠEDÁ) S PROTISKLUZNOU ÚPRAVOU</li> <li>– SEPARAČNÍ VRSTVA – NETKANÁ TEXTILIE</li> <li>– PLOŠNÁ HMOTNOST 300 g/m<sup>2</sup> – 100% syntetická</li> <li>– STAVAJÍCÍ ASFALTOVÝ PAS S REFLEXNÍM NATĚRÉM</li> <li>– NOSNÁ KONSTRUKCE DVOUPLAŠŤOVÉ PLOCHÉ STŘECHY</li> </ul>
	NOVA