


VZOROVÝ PŘÍČNÝ ŘEZ B-B'

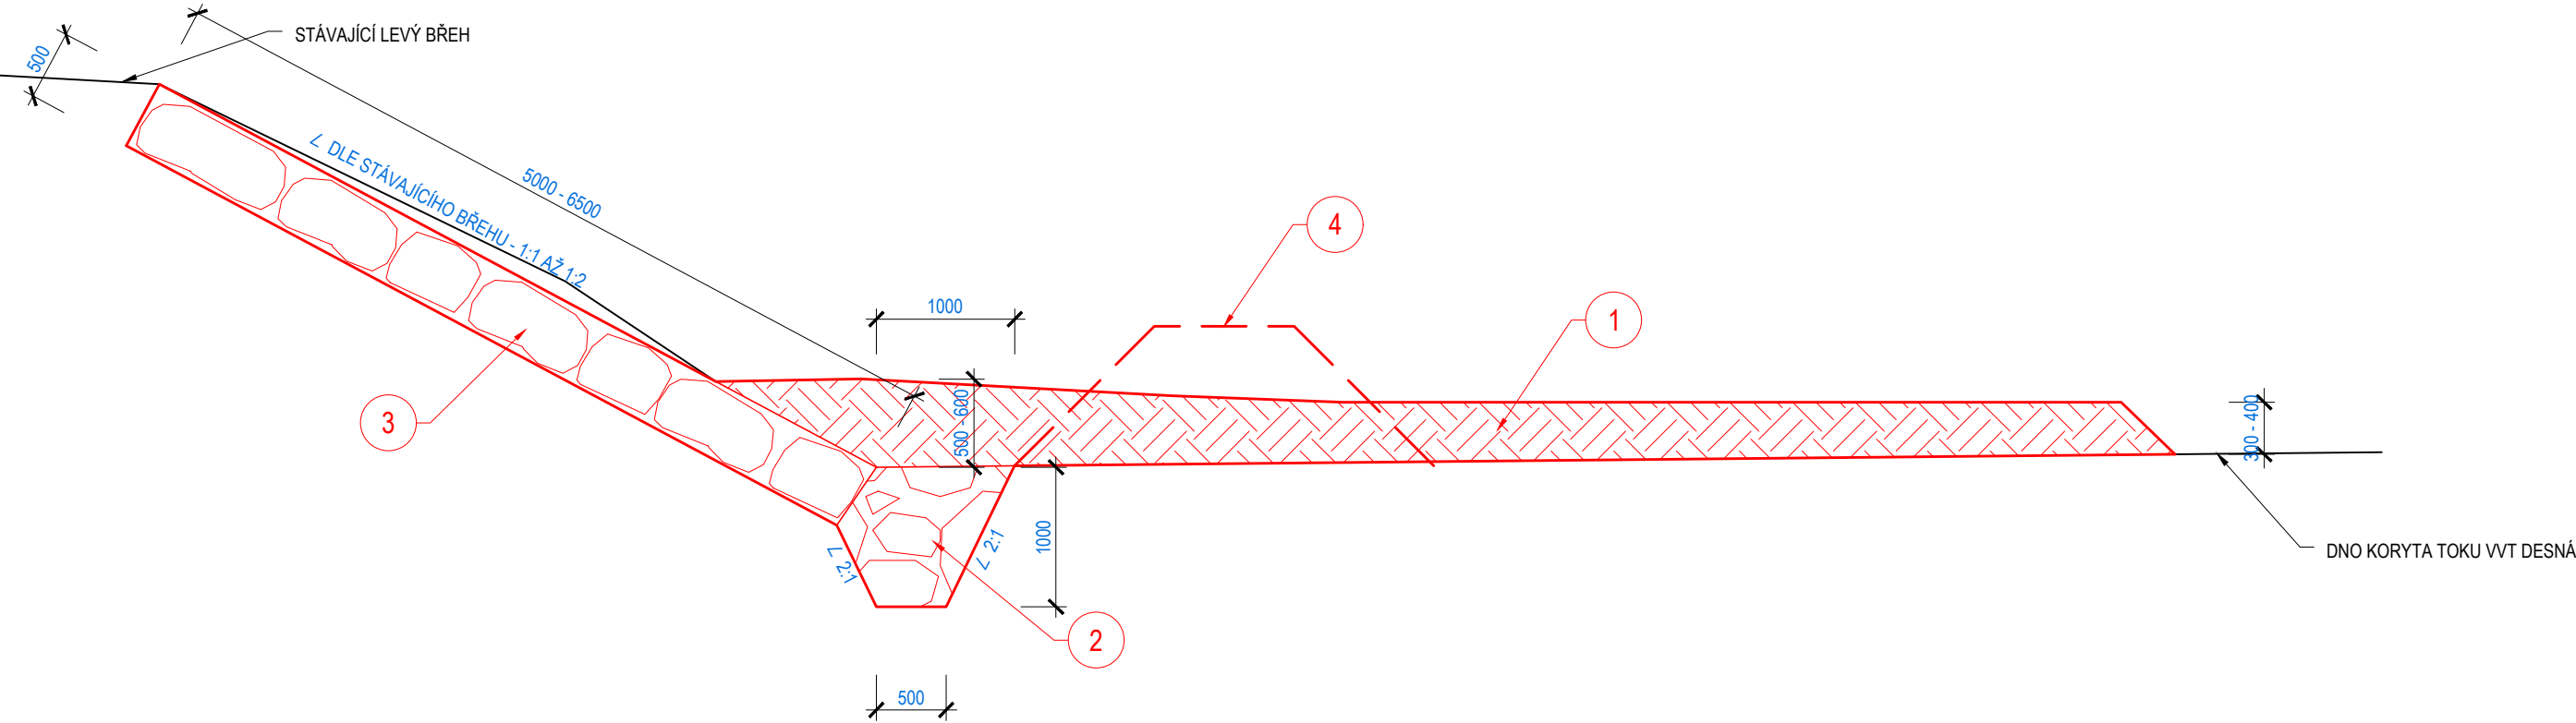


SO 02 Ř.KM 28,265 - 28,395

M 1:50





Číslo	CHARAKTERISTIKY
1	ODSTRANĚNÍ NÁNOSU ZE DNA TOKU, LIKVIDACE DLE PLATNÉ LEGISLATIVY, PRŮMĚRNÁ MOCNOST 0,6 m
2	ZAPUŠTĚNÁ ZAJIŠŤOVACÍ PATKA - ZÁHOZ Z LOMOVÉHO KAMENE S UROVNÁNÍM LÍCE HM. 500 - 800 Kg, HLOUBKA 1,0 m, ŠÍŘKA VE DNĚ 0,5 m
3	OPEVNĚNÍ BŘEHŮ KORYTA TOKU - ROVNANINA Z LOMOVÉHO KAMENE S VYKLÍNOVÁNÍM HM. 500 - 800 Kg, TL. 0,5 m
4	ZAJIŠTĚNÍ STAVEBNÍ JÁMY OHRÁZKOVÁNÍM, POUŽITÝ MATERIÁL Z VÝKOPU PRO OPEVNĚNÍ BŘEHŮ, PO PROVEDENÍ STAVBY ODSTRANĚNO

LEGENDA PLOCH:

-  NÁNOS VE DNĚ
-  ROVNANINA Z LOMOVÉHO KAMENE
-  ZÁHOZ Z LOMOVÉHO KAMENE

LEGENDA ČAR A SYMBOLŮ:

-  NÁVRH
-  STÁVAJÍCÍ STAV

B.p.v. S-JTSK

 POVODÍ MORAVY, s.p. Dřevařská 11, 602 00 Brno IČ: 70890013, DIČ: CZ70890013 tel.: +420 541 637 111 e-mail: info@pmo.cz	OBJEDNATEL: CLIENT:	AUTORIZACE: AUTHORIZED BY:
		ČÍSLO PARÉ: DOCUMENT SET NUMBER:
Ing. Vít Pučálek M. Bureše 809, 572 01 Polička IČ: 04373863, DIČ: CZ8208233528 tel.: +420 737 367 558 e-mail: v.pucalek@gmail.com	GENERÁLNÍ PROJEKTANT: GENERAL DESIGNER:	
		HLAVNÍ INŽENÝR PROJEKTU: CHIEF PROJECT MANAGER: Ing. Vít Pučálek
NÁZEV AKCE: TITLE: DESNÁ, LOUČNÁ NAD DESNOU OPRAVA ZDÍ A KORYTA TOKU, 1. ETAPA	PROJEKTANT: DESIGNER:	Ing. Vít Pučálek
	ZAKÁZKA Č.: CONTRACT NO.:	20-07
STAVEBNÍ OBJEKT: BUILDING PART: SO 02 Ř.KM 28,265 - 28,395	DATUM: DATE:	06/2020
	MĚŘÍTKO: SCALE:	1:50
OBSAH: CONTENT: VZOROVÉ PŘÍČNÉ ŘEZY - SO 02	STUPEŇ PD: PROJECT STATUS:	DPS
	ČÍSLO VÝKRESU: DRAWING NUMBER:	D.4.2.