


# Mapa plánu společných zařízení s výškopisným obsahem

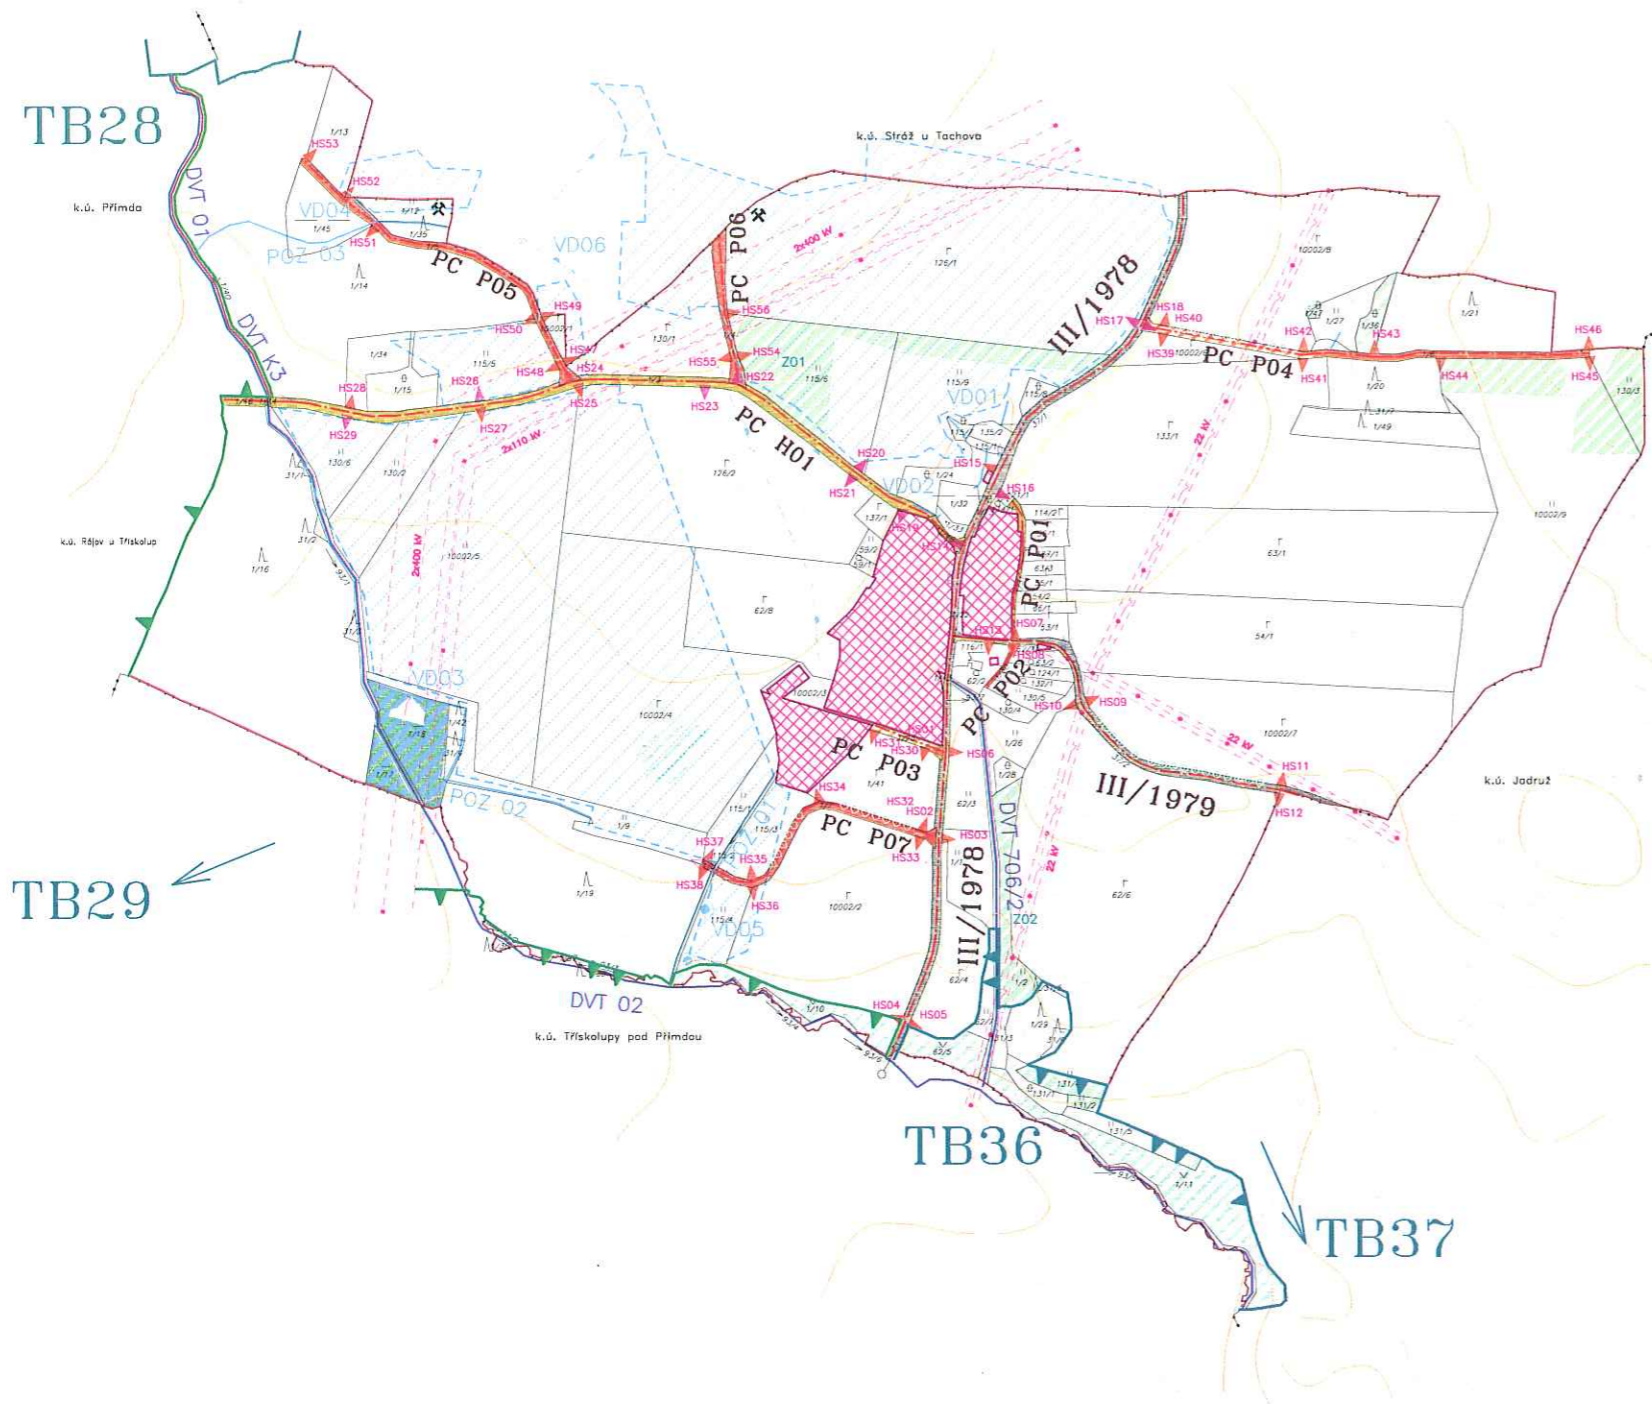

## Legenda :

	obvod PÚ		trafa stanice
	hranice k.ú.		silové vedení vzdušné (ochranné pásmo)
	pozemky mimo obvod PÚ		sdělavací vedení vzdušné
	pozemky neřešené dle §2		studna
			sběrná studna
			vrt
			vodovod
			plyn (ochranné pásmo)

## Druhy pozemků

	orná půda
	trvalý travní porost
	lesní půda bez rozlišení
	zahradka
	sad
	ostatní plocha (neplodná)
	vodní nádrž
	vodní tok
	vodní tok – občasný (suchý příkop)
	močál

## Změny druhů pozemků

	orná půda na ostatní plochu
	orná půda na trvalý travní porost
	orná půda na lesní pozemek
	trvalý travní porost na ostatní plochu
	trvalý travní porost na lesní pozemek
	lesní pozemek na vodní plochu

## Opaření sloužící ke zpřístupnění pozemků

	osa komunikace		hospodářský sjezd – stávající
	stávající komunikace		hospodářský sjezd – stávající (oprava)
	komunikace s navrženou opravou		hospodářský sjezd – navržený
	komunikace nové (navržené) a vyznačující celkovou rekonstrukcí		most, mostek
			propustek (brod)

## Opaření k ochraně a tvorbě životního prostředí

	biocentrum		dopravná zeleň
	biokoridor		
	VKP		

## Vodohospodářské stavby (VD) a opaření

	– hlavní odváděcí zařízení (HOZ)
	otevřený kanál
	trubní kanál
	trubní kanál neověřený
	– podružné odváděcí zařízení (POZ) – meliorační detail
	územní rozsah melioračního detailu (neověřený)
	šachta meliorač. detailu
	otevřený kanál
	trubní kanál
	trubní kanál neověřený

## Poddolovaná území dle České geologické služby – GEOFOND

	neověřená poddolovaná území
	poddolované území – bod neověřený

Vyhotovila: <b>GEODETIČKÁ KANCELÁŘ</b> T.A.S. Tachov, Zámečkář 1395 tel., fax: 374 722 570 www.geodeti.cz	Obec: Přimda	Katastrální území: Malé Dvorce	Objednatel: <b>Ministerstvo zemědělství</b> POZEMKOVÝ ÚŘAD TACHOV T. G. MASARYKA 1326 347 01 TACHOV
	Číslo zakázky: 504/2006	Měřítko: 1:5000	

## TEMATICKÁ MAPA KPÚ Malé Dvorce Mapa plánu společných zařízení s výškopisným obsahem

Souřadný systém: S-JTSK	Zaměřil: Ing. Pavel Belda Ladislav Fršch	Vyhotovil: Ing. Pavel Belda Ing. Václav Stoklasa Josef Ansl	Dátum: Dne:
Výškový systém: Bov	Dne: 1.2007 – v.2008	Dne: 1.-XII. 2008	Nežádáme-li a přesnost opakově přepracováno a posouzeno odbornými k. odborníky