

POVODÍ LABE, státní podnik

ZÁMĚR OPRAVY - AKTUALIZACE

**ŠEMBERA, SADSKÁ,
oprava nátrže břehového opevnění,
ř. km 4,430 – 4,470**



Zpracoval:	Ing. Ivan Princ vedoucí technické skupiny dne: 19. 5. 2021	Podpis
Schválil:	Ing. Petr Michalovich ředitel závodu Pardubice dne: 1. 6. 2021	Podpis
Schváleno Dokumentační komisí:	dne: 1. 6. 2021 číslo zápisu: 4/2021	Tajemník Dokumentační komise Podpis

Důvodem aktualizace záměru je skutečnost, že od doby zpracování záměru v dubnu 2019 došlo ke změně v morfologii nátrže a nátrž byla tedy znovu zaměřena, byly zpracovány aktuální příčné řezy a aktualizován soupis prací a dodávek.

a) identifikační údaje o plánované stavbě v členění:

název stavby – tok, název	Šembera, Sadská, oprava nátrže břehového opevnění
místo, případně ř. km, k. ú.	Sadská, ř. km 4,430 – 4,470 PB
Inventární číslo DM	9051003063 Šembera: Sadská 9051009887 Šembera: Zvěřínek-Poříčany hráz
identifikátor ISYPO	400338913 Šembera: Sadská 400334111 Šembera: Zvěřínek-Sadská

b) Odůvodnění účelnosti veřejné zakázky:

- Popis potřeb, které mají být splněním veřejné zakázky naplněny (důvod, proč je akce připravována).

Významný vodní tok Šembera je v předmětném úseku upravený podélnou úpravou koryta (ve tvaru dvojitého lichoběžníku). Patky obou břehů jsou opevněna kameny, svahy koryta mají vegetační opevnění. Na úpravu koryta (kynety) navazují vybudované ochranné hráze. Vlivem zvýšených průtoků zejména v r. 2013 a následně průtoků s výrazným kolísáním hladiny došlo v zájmovém úseku toku ke vzniku břehové nátrže na PB v blízkosti silničního mostu. Vzhledem k postupující erozi koryta i bermy a možného ohrožení OH, je třeba provést sanaci nátrže a to i vzhledem k blízkosti silničního mostu, který by mohl být ohrožen. Důvodem pro realizaci akce je tedy zajištění stability koryta v předmětném úseku a též zamezení možného ohrožení konstrukce silničního mostu. Předmětná závada na toku byla zjištěna v rámci pravidelné prohlídky toku.

- Popis předmětu veřejné zakázky (stávající stav, cíl).

Jedná se o opravu 1 lokální nátrže na pravém břehu a ochranné hráze významného vodního toku Šembera. Ke vzniku nátrže došlo při povodni v r. 2013, a dále vlivem kolísání hladiny vody dochází k další erozní činnosti vedoucí ke zvětšování této poruchy. Oprava nátrže bude provedena těžkým kamenným záhozem (do 200 kg) s vyklínováním a urovnáním líce (doplnění a dorovnání) tak, aby oprava plynule navazovala na původní úpravu koryta a stavbu ochranné hráze. Zához bude zapuštěn min 0,75 m pod stávající dno (měřeno bez nánosů). Tato zapuštěná část záhozu bude provedena do otevřeného výkopu (rýhy) a bude tvořit opěrnou patku, která bude zhotovena z kamenů velikosti 150-200 kg s proložením menšími kameny a urovnáním. Vrchní část záhozu bude dosypána zeminou tl. 10 cm a celá tato plocha bude oseta travní směsí. Opravou dojde k obnovení stability samotného koryta toku i vzhledem k blízké stavbě silničního mostu.

- Popis vzájemného vztahu předmětu veřejné zakázky a potřeb zadavatele - popis do jaké míry přispěje realizace veřejné zakázky k naplnění potřeb zadavatele.

Předmět akce je v souladu s povinnostmi správce toku a vlastníka vodního díla dle zákona č. 254/2001 sb. v platném znění.

- Rizika nerealizace veřejné zakázky, snížení kvality plnění, vynaložení dalších finančních nákladů.

V případě neprovedení opravy bude nadále docházet k nežádoucímu zvětšování poškození úpravy toku a narušení stability ochranné hráze. V krajním případě může být porušením stability koryta ohrožen silniční most v blízkosti předmětné nátrže.

- Popis variant naplnění potřeb a zdůvodnění zvolené alternativy veřejné zakázky (odůvodnění, proč není možné dosáhnout cíle vlastními silami).

Možnou variantou opravy je provedení sanace kamennou rovnatinou, případně pouze dosypáním zeminy. Vzhledem k lokalitě a poloze místa poškození úpravy je toto řešení v případě kamenné rovnatiny zbytečně nákladné a dosypání zeminou je pak nevhodné z důvodu minimálního zpevňujícího účinku. Z kapacitních a časových důvodů je stavba navržena k realizaci dodavatelsky.

- Předpokládaný termín splnění veřejné zakázky

Předpokládaný termín realizace je v roce 2021.

- Výsledek hodnocení VH majetku dle OS 14/2018 v platném znění, který se provádí vždy v rámci přípravy vlastního záměru veškerých stavebních akcí oprav nebo rekonstrukcí liniového majetku (úpravy toků)

Hodnocení VH majetku tvoří přílohu tohoto záměru.

c) kvalifikovaný propočet nákladů na realizaci stavby s uvedením způsobu stanovení těchto nákladů, v relevantních případech vč. odhadu návratnosti investice (např. MVE)

Odhadnutá cena akce činí 180.000,- Kč. Její stanovení bylo provedeno v programu KROS a podrobný rozpočet s výkazem výměr je přílohou tohoto záměru.

d) požadavky na celkové urbanistické a architektonické řešení stavby a požadavky na stavebně technické řešení stavby, na tepelně technické vlastnosti stavebních konstrukcí, odolnost a zabezpečení z hlediska požární a civilní ochrany, souhrnné požadavky na plochy a prostory apod.,

Vzhledem k charakteru akce není řešeno.

Při provádění prací musí zůstat zachován plynulý průtok vody pro zajištění bezpečného provedení běžných i zvýšených průtoků vody.

e) územně technické podmínky pro přípravu území, včetně napojení na rozvodné a komunikační sítě a kanalizaci, rozsah a způsob zabezpečení přeložek sítí, napojení na dopravní infrastrukturu, vliv stavby, provozu nebo výroby na životní prostředí, zábor zemědělského a lesního půdního fondu apod.,

Před zahájením prací dojde k vytyčení inženýrských sítí. Opravné práce si nevyžadají jejich přeložky. Přístup k lokalitě je ze silnice Sadská – Milčice a po obslužné komunikaci podél OH. K záboru ZPF nedojde.

K negativnímu ovlivnění životního prostředí nedojde. Před zahájením prací bude vydáno souhlasné stanovisko k zásahu do VKP, případně výskyt ZCHD (se zajištěním výjimky z jejich ochrany).

S vlastníky dotčených pozemků budou projednány vstupy a realizace prací.

f) údaje o výskytu chráněných území (CHKO, NP, NPP, PP, PR, Natura, EVL apod.) event. o chráněných druzích rostlin a živočichů a o jiných způsobech ochrany (kulturní památka, technická památka apod.)

Dne 12. 3. 2020 bylo uskutečněno místní šetření se zástupcem orgánu ochrany přírody a vodoprávního úřadu. Zápis z tohoto šetření tvoří přílohu tohoto záměru opravy.

g) v relevantních případech vyjádření, že zamýšlená investice nebo oprava není v rozporu se závazným Plánem dílčích povodí,

Plány dílčích povodí: List opatření HSL212009 (původní list opatření LA110084)

Studie: revitalizace dolní Šembery, km 0,000 – 17,800

Realizací akce nedojde k liniové úpravě koryta toku, ale k opravě ve vymezeném úseku v blízkosti stavby mostu. V případě neprovedení opravy může dojít ke škodě majetku třetí osoby. Oprava bude provedena přírodě blízkým způsobem (kamenný zához). Oprava není v rozporu s Plány dílčích povodí.

h) majetkoprávní vztahy:

- **listiny, prokazující vlastnické právo ke stavbě (smlouva prokazující nabytí majetku, kolaudační rozhodnutí nebo kolaudační souhlas)**

Není.

- **dokumentace skutečného provedení nebo pasport stavby (nebo jiná dostupná dokumentace stavby)**

Není k dispozici.

- **geodetické zaměření skutečného provedení stavby nebo geometrický plán pro vyznačení vodního díla (je-li k dispozici)**

Tyto dokumenty nejsou k dispozici

aktuální stav dotčených pozemků (doložené snímkem pozemkové mapy a výpisem z katastru nemovitostí)

Parcelní číslo	k. ú.	Druh pozemku	vlastník
2097/1	Sadská	vodní plocha	Město Sadská
2097/28	Sadská	tr. trav. porost	Město Sadská
2097/4	Sadská	tr. trav. porost	Státní pozemkový úřad
St. 2097/33	Sadská	vod. dílo, hráz k ochraně nemovit. před zaplavením při povodni	Povodí Labe, státní podnik

- i) požadavky na zabezpečení budoucího provozu (užívání) stavby energiemi, vodou, pracovníky apod. a předpokládanou výši finančních potřeb jak provozu, tak i reprodukce pořízeného majetku a zdroje jejich úhrady v roce následujícím po roce uvedení stavby do provozu,**

Po provedené opravě se nepředpokládá vynaložení dalších prostředků.

- j) v relevantních případech upozornění na nutnost zajištění povolení mimořádné manipulace pro realizaci stavby,**

V průběhu stavby bude zajištěn bezpečný průtok vody při běžných i zvýšených průtocích.

- k) výkresy a schémata určená správcem programu (u akcí, které je možno hradit z prostředků dotačních programů),**

Akce nebude hrazena z prostředků dotačních programů.

- l) rozdělení stavby na stavební objekty a provozní soubory s určením u každého z nich jednotlivě zda jde o opravu či investici (včetně uvedení DHM v relevantních případech). Současně musí rozdělení na stavební objekty a provozní soubory korespondovat s rozdělením ve stávající evidenci DHM (v případě investic s předpokládaným vznikem nových DHM pak musí záměr obsahovat i návrh rozdělení stavebních objektů a provozních souborů pro budoucí zařazení do DHM),**


Stavba není dělena na stavební objekty.


- m) rozhodující projektované parametry ve tvaru (u akcí, které je možno hradit z prostředků dotačních programů) :**

Název parametru	měrná jednotka	hodnota parametru

Přílohy:

- P1_ Situace širších vztahů
- P2_ Podrobní situace
- P3_ Ortofoto mapa
- P4_ Snímek katastrální mapy
- P5_ Informace o pozemcích
- P6_ Fotodokumentace současného stavu
- P7_ Příčné profily
- P8_ Soupis prací a dodávek
- P9_ Hodnocení VH majetku
- P10_ Zápis z místního šetření
- P11_ Vyjádření správců sítí

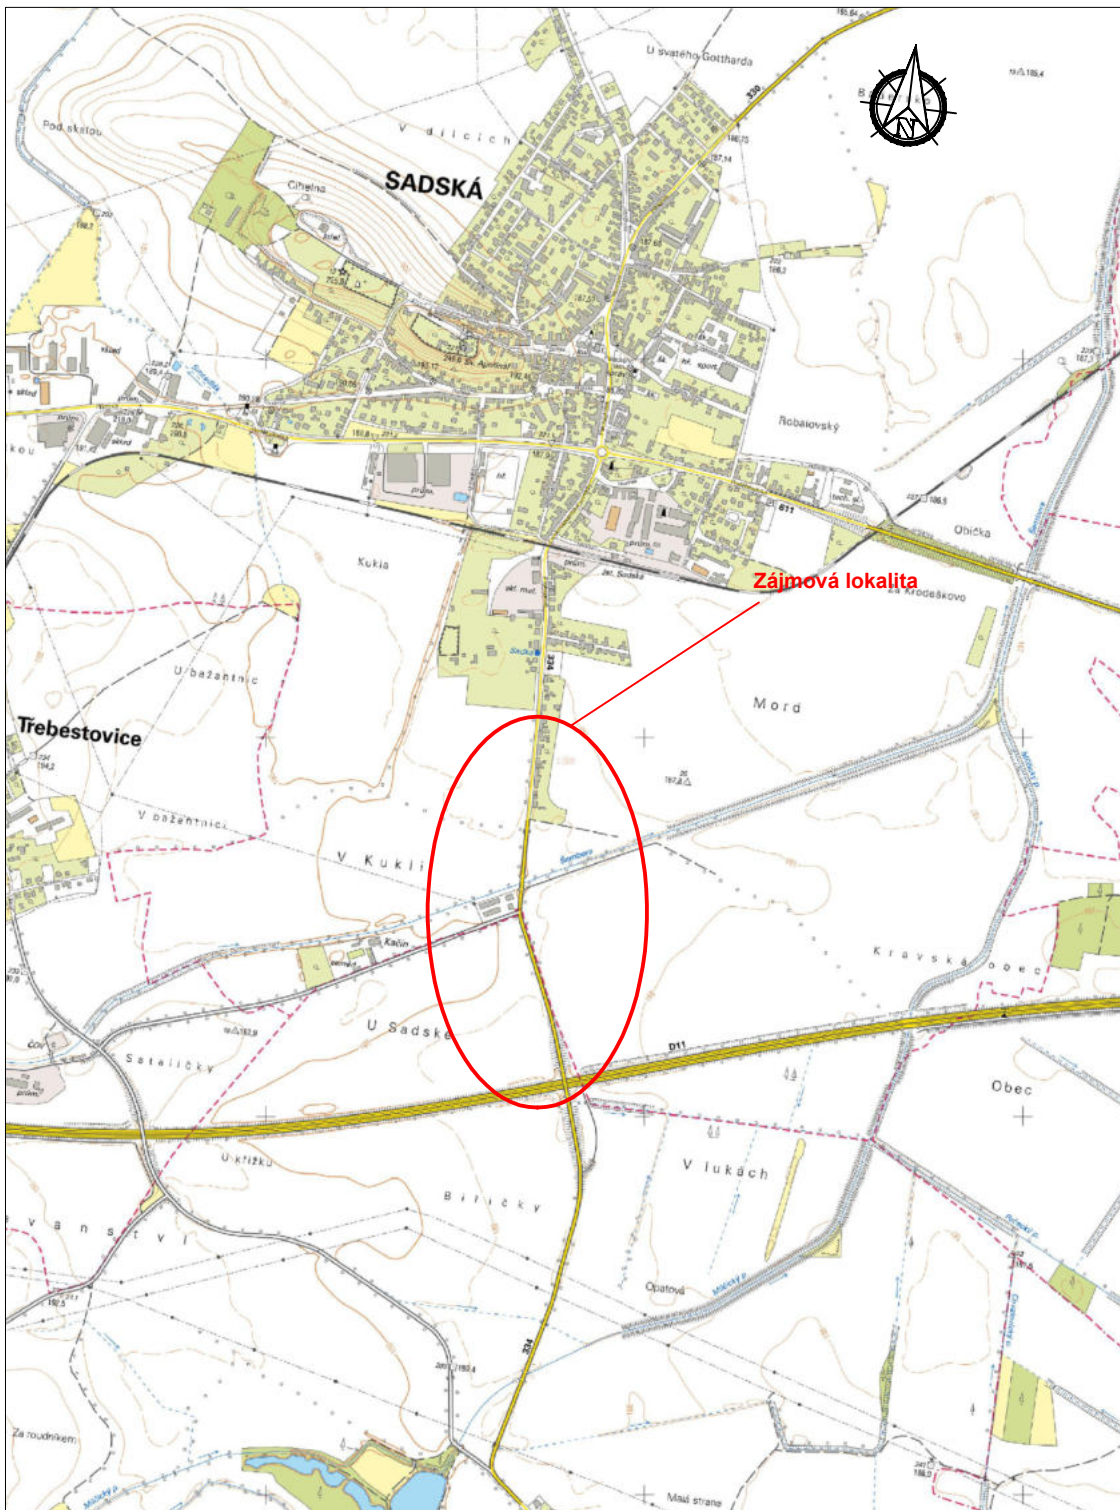

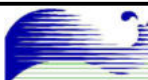
VYPRACOVAL		KONTRLOVAL		 POYODÍ LABE	
Ing. Petr Svatoš		Bc. Karel Koudela			
STAVBA ŠEMBERA, SADSKÁ, OPRAVA NÁTRŽE BŘEHOVÉHO OPEVNĚNÍ, Ř. KM 4,430 - 4,470				FORMÁT	A4
				DATUM	05/2019
OBSAH SITUACE ŠIRŠÍCH VZTAHŮ				MĚŘÍTKO 1 : 20000	



VYPRACOVAL	KONTROLOVAL		
Ing. Petr Svatoš	Ing. Ivan Princ		
STAVBA ŠEMBERA, SADSKÁ, OPRAVA NÁTRŽE BŘEHOVÉHO OPEVNĚNÍ, Ř. KM 4,430 - 4,470		FORMÁT	A4
		DATUM	05/2021
OBSAH SITUACE		MĚŘÍTKO 1 : 1000	




VYPRACOVAL	KONTROLOVAL		
Ing. Petr Svatoš	Ing. Ivan Princ		
STAVBA ŠEMBERA, SADSKÁ, OPRAVA NÁTRŽE BŘEHOVÉHO OPEVNĚNÍ, Ř. KM 4,430 - 4,470		FORMÁT	A4
		DATUM	05/2021
OBSAH ORTOFOTO MAPA		MĚŘÍTKO 1 : 1000	

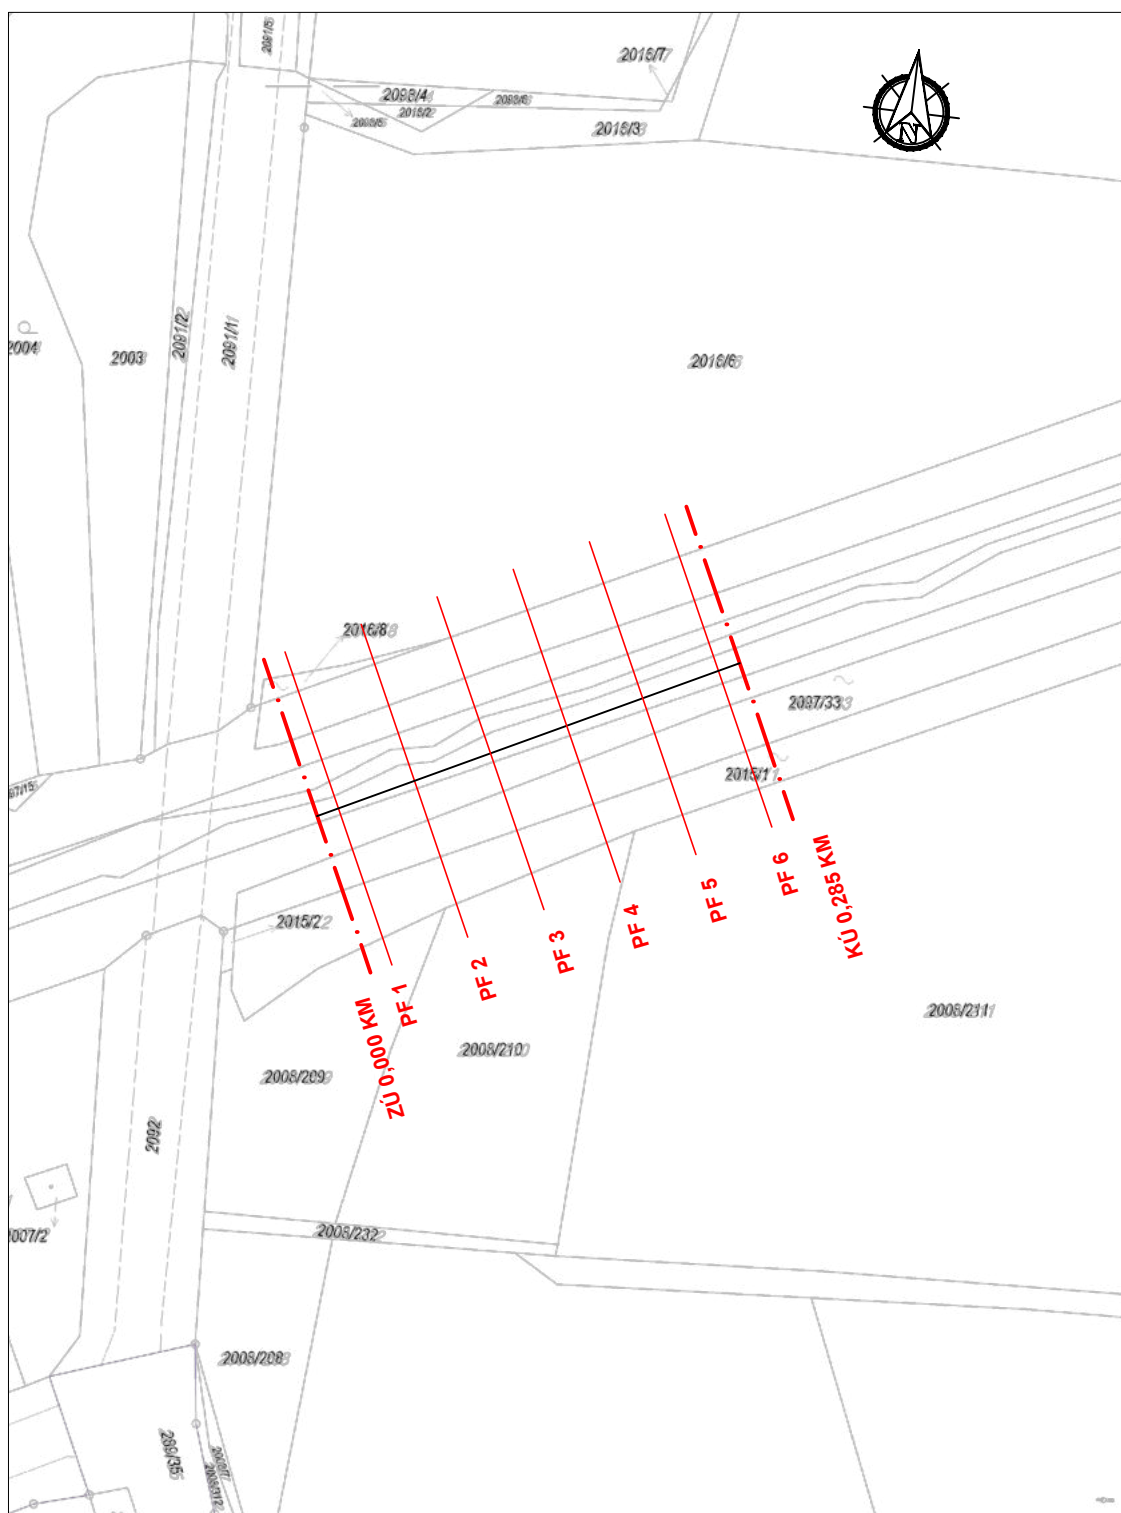

VYPRACOVAL	KONTROLOVAL		
Ing. Petr Svatoš	Ing. Ivan Princ		
STAVBA ŠEMBERA, SADSKÁ, OPRAVA NÁTRŽE BŘEHOVÉHO OPEVNĚNÍ, Ř. KM 4,430 - 4,470		FORMÁT	A4
		DATUM	05/2021
OBSAH KATASTRÁLNÍ MAPA		MĚŘÍTKO 1 : 1000	

Informace o pozemku

Parcelní číslo:	st. 2097/33
Obec:	Sadská [537764]
Katastrální území:	Sadská [745928]
Číslo LV:	2526
Výměra [m ²]:	9855
Typ parcely:	Parcela katastru nemovitostí
Mapový list:	DKM
Určení výměry:	Graficky nebo v digitalizované mapě
Druh pozemku:	zastavěná plocha a nádvoří
Stavba na pozemku:	vod. dílo, hráz k ochraně nemovitosti před zaplavením při povodni

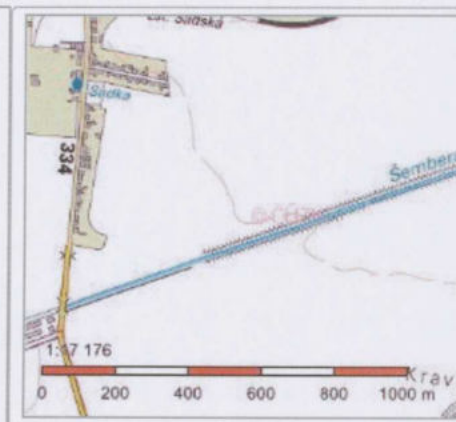

Vlastníci, jiní oprávnění

Vlastnické právo	Podíl
Česká republika,	
Právo hospodařit s majetkem státu	Podíl
Povodí Labe, státní podnik, Víta Nejedlého 951/8, Slezské Předměstí, 50003 Hradec Králové	

Způsob ochrany nemovitosti

Nejsou evidovány žádné způsoby ochrany.

Seznam BPEJ

Parcela nemá evidované BPEJ.

Omezení vlastnického práva

Nejsou evidována žádná omezení.

Jiné zápisy

Nejsou evidovány žádné jiné zápisy.

Řízení, v rámci kterých byl k nemovitosti zapsán cenový údaj

Nemovitost je v územním obvodu, kde státní správu katastru nemovitostí ČR vykonává [Katastrální úřad pro Středočeský kraj, Katastrální pracoviště Nymburk](#)


Zobrazené údaje mají informativní charakter. Platnost k 25.04.2019 07:00:01.

© 2004 - 2019 [Český úřad zeměměřický a katastrální](#), Pod sídlištěm 1800/9, Kobylisy, 18211 Praha 8
Podání určená katastrálním úřadům a pracovištím zasílejte přímo na [jejich e-mail adresu](#).

Verze aplikace: 5.5.5 build 0

Informace o pozemku

Parcelní číslo:	2097/4
Obec:	Sadská [537764]
Katastrální území:	Sadská [745928]
Číslo LV:	10002
Výměra [m ²]:	5228
Typ parcely:	Parcela katastru nemovitostí
Mapový list:	DKM
Určení výměry:	Graficky nebo v digitalizované mapě
Druh pozemku:	trvalý travní porost

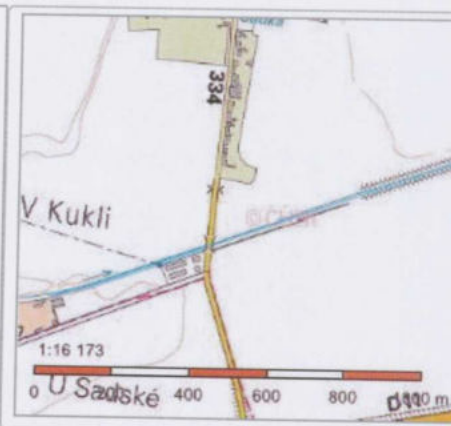

Vlastníci, jiní oprávnění

Vlastnické právo	Podíl
Česká republika,	
Příslušnost hospodařit s majetkem státu	Podíl
Státní pozemkový úřad, Husinecká 1024/11a, Žižkov, 13000 Praha 3	

Způsob ochrany nemovitosti

Název
zemědělský půdní fond

Seznam BPEJ

BPEJ	Výměra
26100	3196
20600	2032

Omezení vlastnického práva

Typ
Věcné břemeno zřizování a provozování vedení

Jiné zápisy

Typ
Změna číslování parcel
Řízení, v rámci kterých byl k nemovitosti zapsán cenový údaj

Nemovitost je v územním obvodu, kde státní správu katastru nemovitostí ČR vykonává [Katastrální úřad pro Středočeský kraj, Katastrální pracoviště Nymburk](#)


Zobrazené údaje mají informativní charakter. Platnost k 25.04.2019 07:00:01.

© 2004 - 2019 [Český úřad zeměměřický a katastrální](#), Pod sídlištěm 1800/9, Kobylisy, 18211 Praha 8
Podání určená katastrálním úřadům a pracovištím zasílejte přímo na [jejich e-mail adresu](#).

Verze aplikace: 5.5.5 build 0

Informace o pozemku

Parcelní číslo:	2097/28
Obec:	Sadská [537764]
Katastrální území:	Sadská [745928]
Číslo LV:	2344
Výměra [m ²]:	5990
Typ parcely:	Parcela katastru nemovitostí
Mapový list:	DKM
Určení výměry:	Graficky nebo v digitalizované mapě
Druh pozemku:	trvalý travní porost

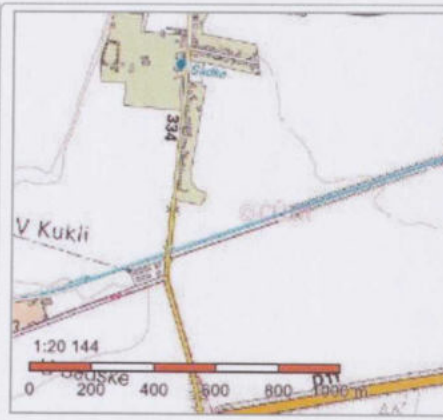

Vlastníci, jiní oprávnění

Vlastnické právo

Podíl

Město Sadská, Palackého nám. 1, 28912 Sadská

Způsob ochrany nemovitosti

Název

zemědělský půdní fond

Seznam BPEJ

BPEJ	Výměra
26100	5323
20600	667

Omezení vlastnického práva

Nejsou evidována žádná omezení.

Jiné zápisy

Typ

Změna číslování parcel

Řízení, v rámci kterých byl k nemovitosti zapsán cenový údaj

Nemovitost je v územním obvodu, kde státní správu katastru nemovitostí ČR vykonává [Katastrální úřad pro Středočeský kraj, Katastrální pracoviště Nymburk](#)


Zobrazené údaje mají informativní charakter. Platnost k 25.04.2019 07:00:01.

© 2004 - 2019 [Český úřad zeměměřický a katastrální](#), Pod sídlištěm 1800/9, Kobylisy, 18211 Praha 8
Podání určená katastrálním úřadům a pracovištím zasílejte přímo na [jejich e-mail adresu](#).

Verze aplikace: 5.5.5 build 0

Informace o pozemku

Parcelní číslo:	2097/1
Obec:	Sadská [537764]
Katastrální území:	Sadská [745928]
Číslo LV:	2344
Výměra [m ²]:	9043
Typ parcely:	Parcela katastru nemovitostí
Mapový list:	DKM
Určení výměry:	Graficky nebo v digitalizované mapě
Způsob využití:	koryto vodního toku přirozené nebo upravené
Druh pozemku:	vodní plocha

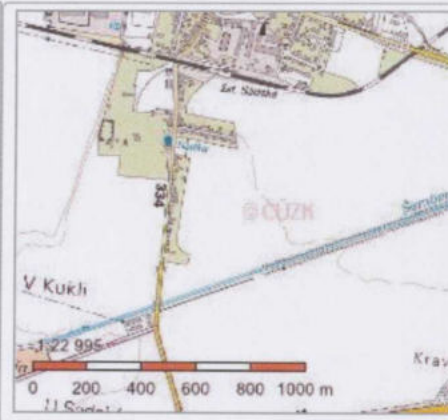

Vlastníci, jiní oprávnění

Vlastnické právo	Podíl
Město Sadská, Palackého nám. 1, 28912 Sadská	

Způsob ochrany nemovitosti

Nejsou evidovány žádné způsoby ochrany.

Seznam BPEJ

Parcela nemá evidované BPEJ.

Omezení vlastnického práva

Nejsou evidována žádná omezení.

Jiné zápisy

Typ
Změna číslování parcel
Řízení, v rámci kterých byl k nemovitosti zapsán cenový údaj

Nemovitost je v územním obvodu, kde státní správu katastru nemovitostí ČR vykonává [Katastrální úřad pro Středočeský kraj, Katastrální pracoviště Nymburk](#)

Zobrazené údaje mají informativní charakter. Platnost k 25.04.2019 07:00:01.

© 2004 - 2019 [Český úřad zeměměřický a katastrální](#), Pod sídlištěm 1800/9, Kobylisy, 18211 Praha 8
Podání určená katastrálním úřadům a pracovištím zasílejte přímo na [jejich e-mail adresu](#).

Verze aplikace: 5.5.5 build 0






























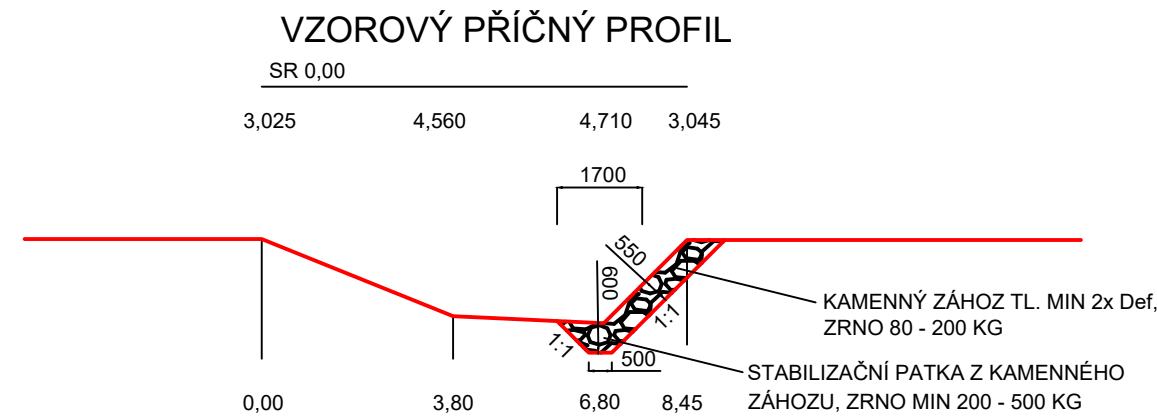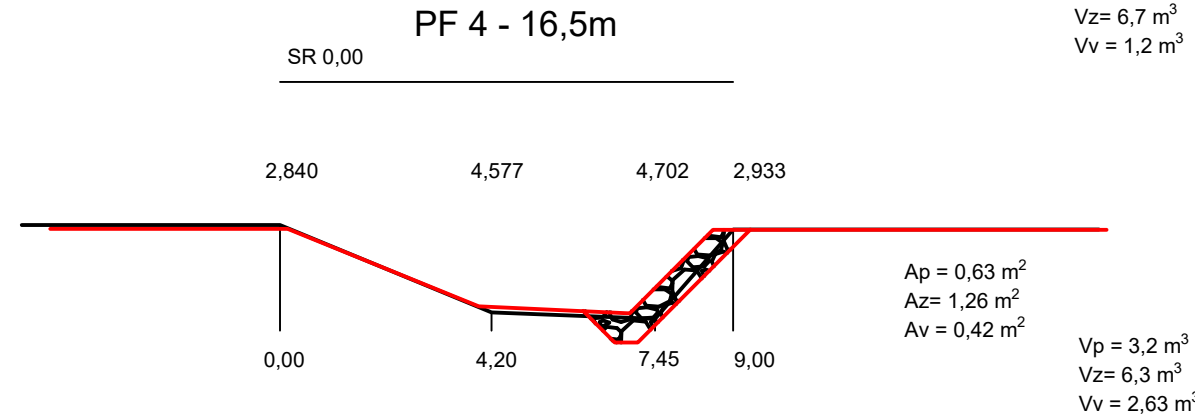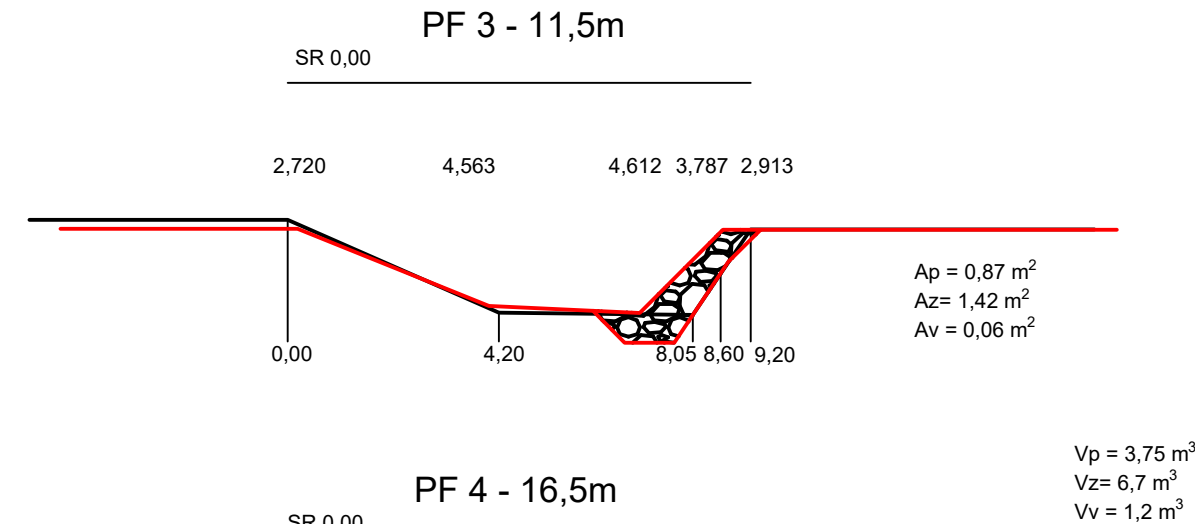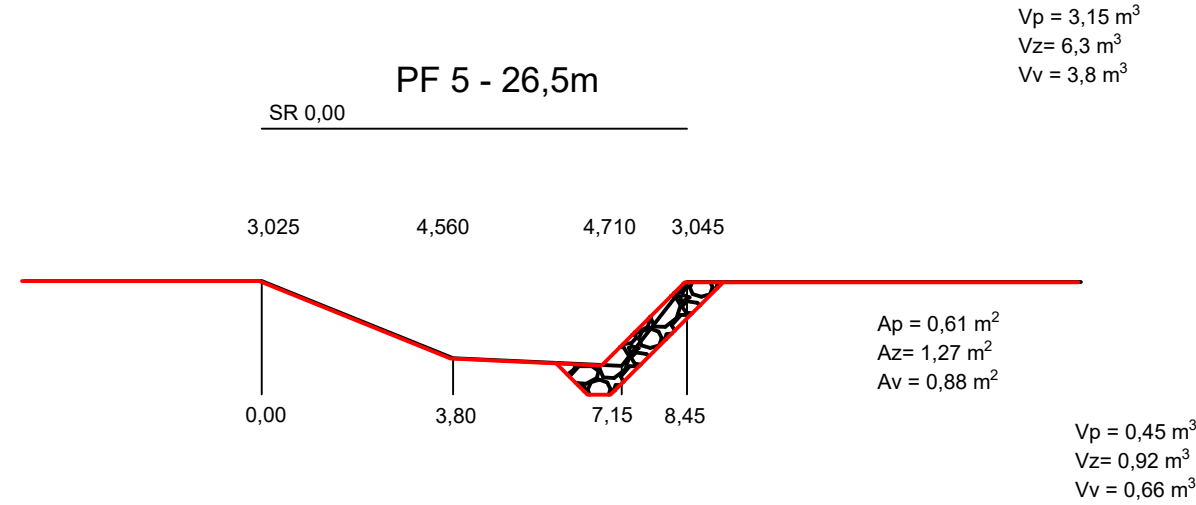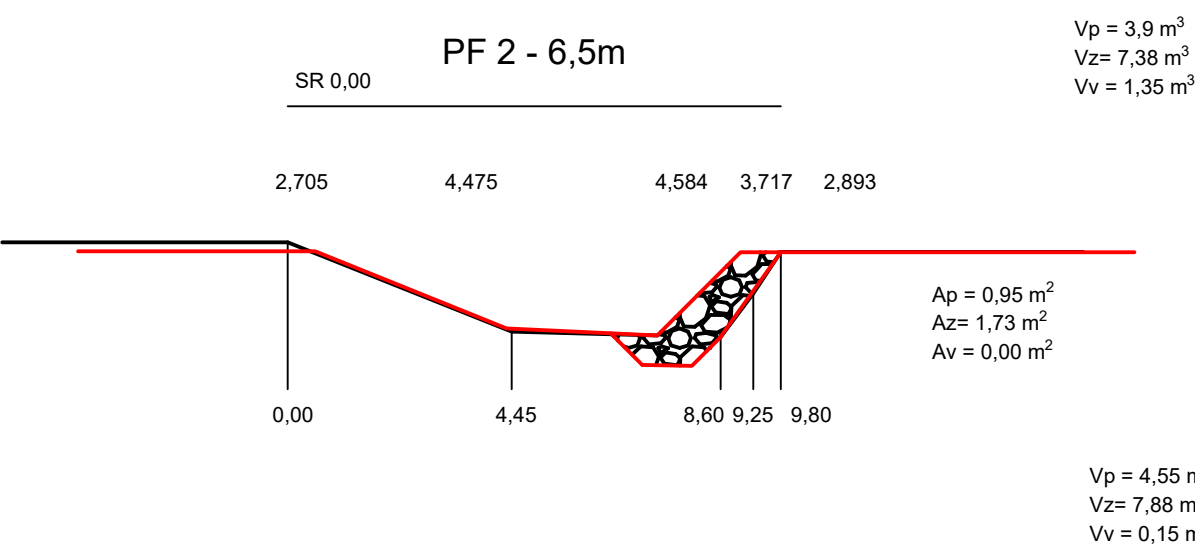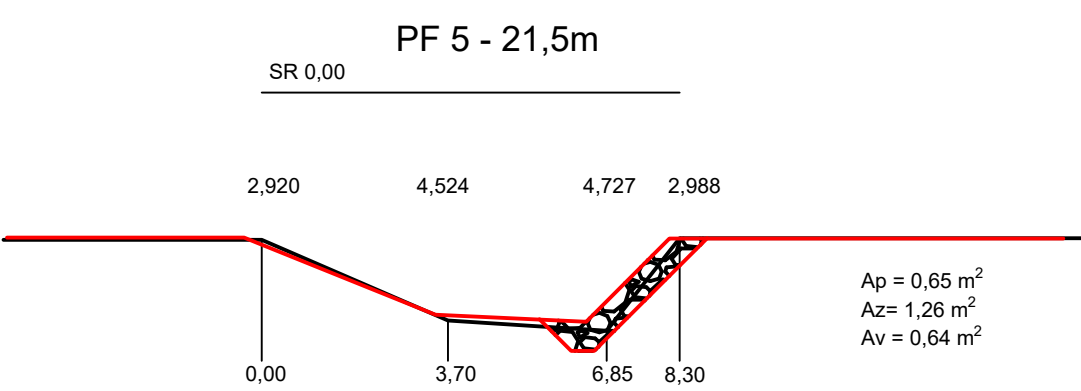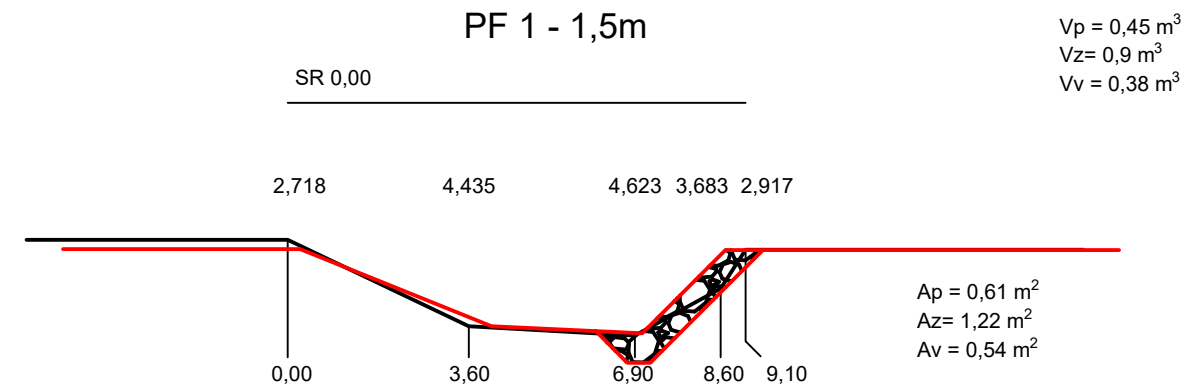

NÁTRŽ CELKEM

V_p = objem paty

V_z = objem záhozu

V_v = objem výkopu

$V_p = 19,45 \text{ m}^3$

$V_z = 36,38 \text{ m}^3$

$V_v = 5,86 \text{ m}^3$

VYPRACOVAL		KONTROLOVAL			
Ing. Petr Svatoš		Ing. Ivan Princ			
STAVBA ŠEMBERA, SADSKÁ, OPRAVA BŘEHOVÉ NÁTRŽE, Ř. KM					
				FORMÁT	A3
				DATUM	04/2021
OBSAH PŘÍČNÉ ŘEZY A VZOROVÝ PŘÍČNÝ ŘEZ				MĚŘITKO	
				1 : 150	

REKAPITULACE STAVBY

Kód: 122190031

Stavba: Šembera, Sadská, oprava nátrže

KSO:
Místo:

Zadavatel:

Uchazeč:
Vyplň údaj

Projektant:

Zpracovatel:

Poznámka:

CC-CZ:
Datum: 19. 5. 2021

IČ:
DIČ:

IČ: Vyplň údaj
DIČ: Vyplň údaj

IČ:
DIČ:

IČ:
DIČ:

Cena bez DPH	0,00
---------------------	-------------

	Sazba daně	Základ daně	Výše daně
DPH základní	21,00%	0,00	0,00
snížená	15,00%	0,00	0,00

Cena s DPH	v	CZK	0,00
-------------------	----------	------------	-------------

Projektant	Zpracovatel
-------------------	--------------------

Datum a podpis:	Razítko	Datum a podpis:	Razítko
-----------------	---------	-----------------	---------

Objednavatel	Uchazeč
---------------------	----------------

Datum a podpis:	Razítko	Datum a podpis:	Razítko
-----------------	---------	-----------------	---------

REKAPITULACE OBJEKTŮ STAVBY A SOUPISŮ PRACÍ

Kód: 122190031

Stavba: Šembera, Sadská, oprava nátrže

Místo: Datum: 19. 5. 2021

Zadavatel: Projektant:

Uchazeč: Zpracovatel:

Kód	Popis	Cena bez DPH [CZK]	Cena s DPH [CZK]
Náklady z rozpočtů		0,00	0,00
12219003			
1	Šembera, Sadská, oprava nátrže	0,00	0,00

KRYCÍ LIST SOUPISU PRACÍ

Stavba:

Šembera, Sadská, oprava nátrže

KSO:

Místo:

CC-CZ:

Datum:

19. 5. 2021

Zadavatel:

IČ:

DIČ:

Uchazeč:

Vyplň údaj

IČ:

Vyplň údaj

DIČ:

Vyplň údaj

Projektant:

IČ:

DIČ:

Zpracovatel:

IČ:

DIČ:

Poznámka:

Cena bez DPH

0,00

	Základ daně	Sazba daně	Výše daně
DPH základní	0,00	21,00%	0,00
snížená	0,00	15,00%	0,00

Cena s DPH

v CZK

0,00

Projektant

Zpracovatel

Datum a podpis:

Razítko

Datum a podpis:

Razítko

Objednavatel

Uchazeč

Datum a podpis:

Razítko

Datum a podpis:

Razítko

REKAPITULACE ČLENĚNÍ SOUPISU PRACÍ

Stavba:

Šembera, Sadská, oprava nátrže

Místo:

Datum: 19. 5. 2021

Zadavatel:

Projektant:

Uchazeč: Vyplň údaj

Zpracovatel:

Kód dílu - Popis

Cena celkem [CZK]

Náklady ze soupisu prací	0,00
HSV - Práce a dodávky HSV	0,00
1 - Zemní práce	0,00
4 - Vodorovné konstrukce	0,00
998 - Přesun hmot	0,00
VON - Vedlejší a ostatní náklady	0,00

SOUPIS PRACÍ

Stavba: Šembera, Sadská, oprava nátrže

Místo: Datum: 19. 5. 2021
Zadavatel: Projektant:
Uchazeč: Vyplň údaj Zpracovatel:

PČ	Typ	Kód	Popis	MJ	Množství	J.cena [CZK]	Cena celkem [CZK]
----	-----	-----	-------	----	----------	--------------	-------------------

Náklady soupisu celkem 0,00

D HSV Práce a dodávky HSV 0,00

D 1 Zemní práce 0,00

1	K	122251101	Odkopávky a prokopávky nezapažené v hornině třídy těžitelnosti I, skupiny 3 objem do 20 m3 strojně	m3	10,860		0,00
---	---	-----------	--	----	--------	--	------

PP	Odkopávky a prokopávky nezapažené strojně v hornině třídy těžitelnosti I skupiny 3 do 20 m3						
VV	5,86 "odtěžení zeminy před provedením záhozu				5,860		
VV	5 "urovnání pravého břehu mezi mostem a nátrží				5,000		
VV	Součet				10,860		

2	K	132251101	Hloubení rýh nezapažených š do 800 mm v hornině třídy těžitelnosti I, skupiny 3 objem do 20 m3 strojně	m3	9,725		0,00
---	---	-----------	--	----	-------	--	------

PP	Hloubení nezapažených rýh šířky do 800 mm strojně s urovnáním dna do předepsaného profilu a spádu v hornině třídy těžitelnosti I skupiny 3 do 20 m3						
P	Poznámka k položce: Prohrábnutí dna v místě stabilizační patky. Patka bude částečně vtlačena do dna.						
VV	19,45/2				9,725		

3	K	181351103	Rozprostření ornice tl vrstvy do 200 mm pl do 500 m2 v rovině nebo ve svahu do 1:5 strojně	m2	205,850		0,00
---	---	-----------	--	----	---------	--	------

PP	Rozprostření a urovnání ornice v rovině nebo ve svahu sklonu do 1:5 strojně při souvislé ploše přes 100 do 500 m2, tl. vrstvy do 200 mm						
P	Poznámka k položce: Rozprostření výkopku podél břehové hrany nad záhozem v průměrné tloušťce cca 10 cm.						
VV	(10,86+9,725)/0,1				205,850		

4	K	181411121	Založení trávníku na půdě předem připravené plochy do 1000 m2 výsevem včetně utažení lučního v rovině nebo na svahu do 1:5	m2	205,850		0,00
---	---	-----------	--	----	---------	--	------

PP	Založení trávníku na půdě předem připravené plochy do 1000 m2 výsevem včetně utažení lučního v rovině nebo na svahu do 1:5						
----	--	--	--	--	--	--	--

5	M	00572100	osivo jetelotráva intenzivní víceletá	kg	4,117		0,00
---	---	----------	---------------------------------------	----	-------	--	------

PP	osivo jetelotráva intenzivní víceletá						
VV	205,85*0,02 "Přepočtené koeficientem množství				4,117		

D 4 Vodorovné konstrukce 0,00

6	K	462511370	Zához z lomového kamene neupraveného záhozového bez proštěrkování z terénu, hmotnosti jednotlivých kamenů přes 200 do 500 kg	m3	19,450		0,00
---	---	-----------	--	----	--------	--	------

PP	Zához z lomového kamene neupraveného záhozového bez proštěrkování z terénu, hmotnosti jednotlivých kamenů přes 200 do 500 kg						
----	--	--	--	--	--	--	--

7	K	462512270	Zához z lomového kamene neupraveného záhozového s proštěrkováním z terénu, hmotnosti jednotlivých kamenů do 200 kg	m3	36,380		0,00
---	---	-----------	--	----	--------	--	------

PP	Zához z lomového kamene neupraveného záhozového s proštěrkováním z terénu, hmotnosti jednotlivých kamenů do 200 kg						
----	--	--	--	--	--	--	--

8	K	462519002	Zához z lomového kamene neupraveného záhozového Příplatek k cenám za urovnání viditelných ploch záhozu z kamene, hmotnosti jednotlivých kamenů do 200 kg	m2	70,800		0,00
---	---	-----------	--	----	--------	--	------

PP	Zához z lomového kamene neupraveného záhozového Příplatek k cenám za urovnání viditelných ploch záhozu z kamene, hmotnosti jednotlivých kamenů do 200 kg						
VV	28*2,35				65,800		
VV	5 "urovnání břehu mezi mostním profilem a nátrží				5,000		
VV	Součet				70,800		

D 998 Přesun hmot 0,00

9	K	998332011	Přesun hmot pro úpravy vodních toků a kanály, hráze rybníků apod. dopravní vzdálenost do 500 m	t	130,064		0,00
---	---	-----------	--	---	---------	--	------

PP	Přesun hmot pro úpravy vodních toků a kanály, hráze rybníků apod. dopravní vzdálenost do 500 m						
----	--	--	--	--	--	--	--

D VON Vedlejší a ostatní náklady 0,00

PČ	Typ	Kód	Popis	MJ	Množství	J.cena [CZK]	Cena celkem [CZK]
10	K	002	Zajištění souhlasu s umístěním stavby a povolení činnosti v ochranném pásmu zařízení CETIN a.s.	soubor	1,000		0,00
PP			Zajištění souhlasu s umístěním stavby a povolení činnosti v ochranném pásmu zařízení CETIN a.s.				
11	K	008	Vypracování povodňového plánu, včetně zajištění potvrzení souladu příslušným povodňovým orgánem obce.	kus	1,000		0,00
PP			Vypracování povodňového plánu, včetně zajištění potvrzení souladu příslušným povodňovým orgánem obce.				
12	K	009	Vypracování havarijního plánu, včetně potvrzení vodoprávním úřadem a správcem povodí.	kus	1,000		0,00
PP			Vypracování havarijního plánu, včetně potvrzení vodoprávním úřadem a správcem povodí.				
13	K	011	Čištění vozidel před vjezdem na veřejné komunikace, případné čištění těchto komunikací	soubor	1,000		0,00
PP			Čištění vozidel před vjezdem na veřejné komunikace, případné čištění těchto komunikací				
14	K	014	Uvedení dotčených pozemků a komunikací do původního stavu a předání vlastníkům/uživatelům	soubor	1,000		0,00
PP			Uvedení dotčených pozemků a komunikací do původního stavu a předání vlastníkům/uživatelům				

základní údaje	IDVT			10100173			
	NÁZEV TOKU			Šembera			
	Ř. KM OD			3,100 - 5,850			
	Ř. KM DO			10,890			
	inv.č.			9051003063 9051009887		9051002737	ř. km 0,000-3,1
	název majetku			Šembera:Sadská Šembera:Zvěřínek- Poříčany hráz	zemní úprava koryta toku s opevněním patky kynety kamenem na sucho, zemní ochranná hráz		
	JEV_ID ISYPO **)			400 338 912	400334111, 400338913		
POPIS ÚSEKU *)			ř.km 4,430 - 4,470	zemní úprava koryta toku s opevněním patky kynety kamenem na sucho+ zemní ochranná hráz, PB			
základní hodnocení			bodové hodnoty	body	komentář	body	komentář
	1	PPO v intravilánu	0; 0,5; 1	0,0	není		
	2	PPO v extravilánu	0; 0,5; 1	1,0	ochrana zástavby a zeměděl. pozemků		
	3	hrazení bystřin, splaveniny, PEO	0; 0,5; 1	1,0	pubkové erozi, zajištění stability úpravy v blízkosti silničního mostu		
	4	meliorace	0; 0,5; 1	0,0			
	5	jiný účel VD	0; 0,5; 1	1,0	opevnění koryta ke stabilizaci břehů v blízkosti silnice a chodníku v zástavěném území		
	mezisoučet A			3,0			
podpůrná kritéria a technickoekonomická	6	stavebně technický stav	0; 0,2-0,8; 1	0,8	stavba je funkční s potřebou sanace pravobřežní nátrže v břehu a ochranné hrázi v blízkosti silničního mostu		
	7	zůstatková hodnota	0; 0,5; 1	0,5	4.728,- Kč úprava toku z r. 1969, 825.772,- Kč OH z r. 1966		
	8	provozní náklady	0; 0,5; 1	1,0	v posledních 10 letech zde provádí pouze sekání travního porostu + údržba BP		
	9	nároky na obnovu VD	0; 0,2-0,8; 1	0,8	sanace nátrže zamezí probíhající destrukci opevnění kynety toku a bermy OH		
	10	dolní úsek	0; 0,5; 1	1,0	navazující úsek má dostatečnou kapacitu		
	11	horní úsek	0; 0,5; 1	1,0	horní úsek má dostatečnou kapacitu		
	mezisoučet B			5,1			
podpůrná kritéria ekologická	12	porosty	0; 0,5; 1	0,5	koryto s výskytem občasného porostu, který ovlivňuje stav koryta		
	13	vliv území	0; 0,5; 1	0,5	stavba prochází v blízkosti zastavěného území obce		
	14	potenciál zadržení vody	0; 0,5; 1	0,5	kapacita koryta do Q 20 s navazujícími OH		
	15	vliv na odtokové poměry	0; 0,5; 1	0,0	úprava úseku VT ovlivňuje odtok.poměry v navazujícím úseku - urychlení odtoku z intravilánu, postupné usazování v		
	16	splaveninový režim	0; 0,5; 1	0,5	úprava úseku částečně ovlivňuje splaveninový režim navazujících úseků		
	17	stav vodního útvaru a PDP	0; 0,5; 1	0,5	VVTŠembera v PDP, list opatření HSL 212009 Studie : revitalizace dolní Šembery, km 0,0 - 17,8		
	mezisoučet C			2,5			
výsledek	souhrn			10,6			
	návrh řešení		2	2 - perspektivní stavba	sanace břehové nátrže, která zasahuje i do bermy OH		
	variantní řešení		oprava	2 - perspektivní stavba	stanovení technických parametrů		
	další kroky k zajištění		E, G, I	E, G,I	zpracování záměru opravy, zpracování technické karty, zpřesnění TPE, ISYPO		
	poznámka, odůvodnění				Pravobřežní nátrž určená k sanaci se nachází v blízkosti odtokové strany silničního mostu, vlivem kolísání hladiny vody dochází k jejímu rozšiřování v délce i šířce (zasahuje do bermy OH). S ohledem na zachování funkce PPO , vybudovaných OH a úpravy toku, je třeba realizovat její opravu.		
Datum zpracování:			29.04.2019				
Zpracoval:			Ing. Malinová, Ing. Novák				
Odsouhlasil:			Ing. Novák				
Datum schválení:							
Schválil:			Ing. Kvapilová				
Podklady:			terénní pochůzka, údaje GISyPo, WAM				
soupis dokumentací a rozhodnutí ***)							
návrh na upřesnění (rozdělení / změna názvu DHM)							

*) při rozdělení na úseky se využijí nebo přidají další sloupce / při hodnocení celého majetku stačí jen první úsek
 **) vyplňuje se ID jevu dané stavby, popř. výčet všech ID jevů odpovídajících hodnocenému majetku
 ***) výpis z prověření existence listin - jejich soupis včetně označení zdroje (archivní číslo)

		kriterium	hodnocení	body	popis, vysvětlivky
základní hodnocení	1	PPO v intravilánu	ne	0	Úprava zajišťuje protipovodňovou ochranu buď samostatně, nebo v kombinaci s dalšími objekty.
			podmíněně	0,5	
			ano	1	
	2	PPO v extravilánu	ne	0	Ochrana zástavby, komunikací, produktovodů, významných inženýrských sítí, apod.
			podmíněně	0,5	
			ano	1	
	3	hrazení bystřin, splaveninový režim, protierozní opatření	ne	0	Zpravidla stavby hrazení bystřin, nutno posuzovat v širším kontextu, zahrnuje i protierozní ochranu (PEO), tj. opatření eliminující boční a hloubkovou erozi koryta vodního toku (opevnění břehů a dna, příčné prahy, stupně).
			podmíněně	0,5	
			ano	1	
	4	meliorace	ne	0	do koryta vodního toku jsou v řešeném úseku zaústěny funkční HMZ, v korytě jsou stavby a technické objekty sloužící k odběrům vody pro závlahy
			podmíněně	0,5	
			ano	1	
	5	jiný účel VD	ano	1	Úpravy pro zajištění přístupnosti a lepší obhospodařování okolních pozemků, popř. stavby, které sice již neplní původní účel (závlahy, energetický potenciál apod.), tzn. přeložky, průpichy, podélná ohrazování, kapacitní a stabilizační úpravy prováděné v minulosti, které pozbyly původní opodstatnění, ale nyní mají jiný výše neuvedený účel - nutno popsat v odůvodnění hodnocení
			podmíněně	0,5	
			ne	0	
podpůrná kritéria technickoekonomická	6	stavebně technický stav	úprava v přírodě blízkém stavu	0	úpravy, které jsou ovlivněny probíhajícími renaturačními procesy a u kterých se nepředpokládá v důsledku dalšího zhoršování technického stavu závažné problémy bez výraznějších dopadů na okolní prostředí. Např. výskyt břehových nátrží, dnové výmoly, úpravy zarostlé vegetací.
			úprava ve špatném nebo havarijním technickém stavu	0,2 - 0,8	úpravy, u kterých lze předpokládat v důsledku dalšího zhoršování technického stavu nějaké závažné problémy (např. břehové eroze ohrožující okolní stavby, podemilání technické infrastruktury apod.).
			úprava v dobrém technickém stavu	1	úpravy nevyžadující zásahy momentálně opravy či rekonstrukce
	7	zůstatková hodnota	minimální	0	úprava s nízkou nebo nulovou hodnotou majetku
			střední	0,5	úprava s hodnotou majetku odpovídající technickému stavu a průměrné zůstatkové hodnotě
			vysoká	1	úprava s vysokou zůstatkovou hodnotou majetku
	8	provozní náklady	minimální	1	vynaloženy minimální náklady na provozní údržbu
			střední	0,5	úprava s proměnlivými nároky na provozní údržbu
			vysoká	0	úpravy s vysokými náklady na pravidelnou provozní údržbu
	9	nároky na obnovu VD - uvedení stavby do projektovaných parametrů	minimální	1	funkční stavba bez nároků na obnovu
			střední	0,2 - 0,8	stavba funkční, s částečnou potřebou zásahu, obnovy - obodování dle rozsahu
			vysoká	0	uvedení stavby do původního stavu by vyžadovalo celkovou obnovu (velmi poškozená až neexistující stavba)
	10	vliv dolního úseku	kapacitní	1	níže položený úsek je upravený s dostatečnou kapacitou koryta
			nízký vliv	0,5	níže položený úsek je neupravený s dostatečnou kapacitou koryta
			omezená kapacita	0	níže položený úsek je nekapacitní
	11	vliv horního úseku	kapacitní	1	výše položený úsek je upravený s vysokou kapacitou koryta
			nízký vliv	0,5	výše položený úsek má minimální vliv na průtočnou kapacitu, navazuje jezová zdřž, nádrž
			omezená kapacita	0	výše položený úsek je nekapacitní
podpůrná kritéria ekologická	12	porosty	zapojený doprovodný a břehový porost	0	vhodná druhová skladba porostu, zajišťuje stabilizaci koryta
			pomístní vliv porostu	0,5	břehový porost s částečným vlivem na stav koryta
			žádný břehový porost	1	koryto zcela bez doprovodného porostu
	13	vliv území - územní problematika, úprava (objekt) je situován	Extravilán	0	úsek vodního toku (stavba) je situován v převážné míře ve volné krajině (pole, louky, les) s žádným, nebo minimálním zastoupením zástavby a technické infrastruktury
			Roztroušená zástavba	0,5	úsek vodního toku (stavba) je situován v místech s výskytem roztroušené zástavby, jako jsou chatové oblasti, obce ve kterých dochází ke střídání zástavby se zahradami a volným prostranstvím podél koryta vodního toku. Dále se jedná o úseky vodních toků v podélném souběhu s technickou a dopravní infrastrukturou jako jsou železnice, silnice, parovody atd.
			intravilán	1	intravilán (souvislá zástavba), průmyslové areály, povrchové doly, kamenolomy atd.
	14	potenciál zadržení vody v nivě	vysoký	0	úprava úseku vodního toku umožňuje rozlivy do nivy za povodňových průtoků
			střední	0,5	úprava úseku umožňuje rozlivy do nivy při povodňových průtocích odpovídající cca od Q5 do Q20. Podél koryta vodního toku jsou odsazené podélné hráze
			nízké	1	charakter úpravy neumožňuje retenci, nebo infiltraci vody v navazující nivě. Jedná se o úseky v intravilánu obcí, kapacitní koryta na Q20 a vyšší, hrázové systémy navazují na koryto vodního toku s minimální možností rozlivu do nivy
	15	vliv na odtokové poměry	nízký	0	úprava úseku vodního toku ovlivňuje odtokové poměry v navazujícím úseku pozitivně. intravilán (urychlení odtoku) extravilán (zpomalení odtoku)
			střední	0,5	úprava úseku vodního toku neovlivňuje odtokové poměry v řešeném úseku
			vysoký	1	úprava úseku vodního toku ovlivňuje odtokové poměry v navazujícím úseku negativně. intravilán (zpomalení odtoku) extravilán (urychlení odtoku)
	16	splaveninový režim	nízké	0	úprava úseku vodního toku neovlivňuje stávající splaveninový režim v navazujících úsecích
			střední	0,5	úprava úseku částečně ovlivňuje splaveninový režim navazujících úseků
			vysoké	1	úprava ovlivňuje splaveninový režim navazujících úseků negativně, v rámci úpravy dochází k výraznému odnosu plavenin, nebo naopak k jejich výrazné akumulaci
	17	stav vodního útvaru a hodnocení ekologického potenciálu v PDP	dobrý	0	není navrženo žádné opatření ke zlepšení stavu
			částečně nevyhovující	0,5	obecný návrh opatření k nápravě stavu vodního útvaru
			nevyhovující	1	v POP je obsažen návrh konkrétního opatření k dosažení dobrého stavu v daném místě

Postup pro výběr varianty:

základní hodnocení	vyšší hodnota mezisoučtu A	zachování nebo rekonstrukce stavby
	nižší hodnota mezisoučtu A	možnost vyřazení
podpůrná kritéria technická	vyšší hodnota mezisoučtu B	zachování nebo rekonstrukce stavby
	nižší hodnota mezisoučtu B	možnost vyřazení
podpůrná kritéria ekologická	vyšší hodnota mezisoučtu C	řešení problémů
	nižší hodnota mezisoučtu C	zachování stavu

SHRNUTÍ A NÁVRH ŘEŠENÍ

č.	varianta	následuje:
1	perspektivní stavba bez nutnosti rekonstrukce a oprav	prověření MPV
2	perspektivní stavba s potřebou řešení problémů	HMF analýza/stanovení tech. parametrů
3	neperspektivní stavba	návrh na vyřazení
4	zanikající až neexistující stavba s nutností obnovy	rekonstrukce + prověření MPV
5	zanikající až neexistující stavba bez nutnosti obnovy	návrh na vyřazení
6	neperspektivní stavba s potřebou řešení	HMF analýza/stanovení tech. parametrů
7	jiné	individuální posouzení

Další kroky:

A	geodetické zaměření
B	majetkoprávní vypořádání
C	potvrzení o přirozeném korytě VT - dle § 44 odst. 3 VZ
D	potvrzení o neexistenci VD - dle 55 odst. 4 VZ
E	zpracování záměru opravy, rekonstrukce či vodohospodářské úpravy
F	změna způsobu údržby
G	zpracování technické karty
H	zpřesnění TPE/ISYPO/GISYPO
I	doplnění a upřesnění údajů v dalších evidencích PL (IMA, Archiv, TBD, VHD)
J	HMF

Vždy:	prověřit existenci dokumentace	při neexistenci zajistit pasport, resp. technickou kartu + situaci + řezy
	prověřit existenci technické karty	zpracovat a doplnit do evidence TK na Q:Data
	prověřit zadání a správnost lokalizace odpovídajících jevů v ISYPO	opravit údaje - zejména lokalizaci a vlastnosti (inv.č. a parametry dle projektu, resp. dle TK)
	prověřit údaje v aplikaci Archiv	zajistit upřesnění a doplnění toku (do pole Vodní tok) a inv.č. majetku (do poznámky)
	prověřit údaje v IMA	v případě potřeby zajistit opravu názvu, rozdělení či sloučení inv. č.
	v případě staveb podléhajících povolení k nakládání a TBD prověřit správnost údajů v evidencích VHD a OTPČ, ref. VD	zajistit aktualizaci evidence

Poznámky:

ad 1.	V případě výběru varianty č. 1 (perspektivní stavba) také překontrolovat, zda odpovídá hranice pozemku pod stavbou v mapě katastru nemovitostí. Nemá-li stavba (vyjma zakrytí) v mapě vyznačen vlastní pozemek, popř. zakres neodpovídá skutečnosti (porovnání mapy a leteckého snímku), pak podat podnět ke geodetickému zaměření a majetkoprávnímu vypořádání. Je-li stavba umístěna na vlastním pozemku, provést kontrolu zapsaného vlastníka. V případě potřeby dát podnět k majetkoprávnímu vypořádání.
ad 2. , 4. a 6.	V případě výběru varianty č. 2 (perspektivní stavba s potřebou řešení), 4 (stavba s nutností obnovy) nebo 6. nejdříve ujasnit budoucí technické řešení stavby (rozsah a umístění), a podle toho pak řešit majetkoprávní vztahy. Podkladem pro návrh technického řešení je HMF analýza (viz příloha č. 4).
ad 3. a 5.	Vyhodnotí-li se stavba jako neexistující, pak hodnotitel zajistí potvrzení vodoprávního úřadu o neexistenci stavby a následně vyřazovací protokol dle OS. Vyhodnotí-li se stavba jako existující, ale nepotřebná, pak prověřit majetkoprávní vztahy. Je-li součástí cizího pozemku, pak zajistit účetní vyřazení, popř. převod stavby.
ad 7.	Nevyhovuje žádná předchozí varianta. Nutno odůvodnit a popsat návrh řešení.

Postup pro výběr varianty:

základní hodnocení	vyšší hodnota mezisoučtu A	zachování nebo rekonstrukce stavby
	nižší hodnota mezisoučtu A	možnost vyřazení
podpůrná kritéria technická	vyšší hodnota mezisoučtu B	zachování nebo rekonstrukce stavby
	nižší hodnota mezisoučtu B	možnost vyřazení
podpůrná kritéria ekologická	vyšší hodnota mezisoučtu C	řešení problémů
	nižší hodnota mezisoučtu C	zachování stavu

SHRNUTÍ A NÁVRH ŘEŠENÍ

č.	varianta	následuje:
1	perspektivní stavba bez nutnosti rekonstrukce a oprav	prověření MPV
2	perspektivní stavba s potřebou řešení problémů	HMF analýza/stanovení tech. parametrů
3	neperspektivní stavba	návrh na vyřazení
4	zanikající až neexistující stavba s nutností obnovy	rekonstrukce + prověření MPV
5	zanikající až neexistující stavba bez nutnosti obnovy	návrh na vyřazení
6	neperspektivní stavba s potřebou řešení	HMF analýza/stanovení tech. parametrů
7	jiné	individuální posouzení

Další kroky:

A	geodetické zaměření
B	majetkoprávní vypořádání
C	potvrzení o přirozeném korytě VT - dle § 44 odst. 3 VZ
D	potvrzení o neexistenci VD - dle 55 odst. 4 VZ
E	zpracování záměru opravy, rekonstrukce či vodohospodářské úpravy
F	změna způsobu údržby
G	zpracování technické karty
H	zpřesnění TPE/ISYPO/GISYPO
I	doplnění a upřesnění údajů v dalších evidencích PL (IMA, Archiv, TBD, VHD)
J	HMF

Vždy:	prověřit existenci dokumentace	při neexistenci zajistit pasport, resp. technickou kartu + situaci + řezy
	prověřit existenci technické karty	zpracovat a doplnit do evidence TK na Q:Data
	prověřit zadání a správnost lokalizace odpovídajících jevů v ISYPO	opravit údaje - zejména lokalizaci a vlastnosti (inv.č. a parametry dle projektu, resp. dle TK)
	prověřit údaje v aplikaci Archiv	zajistit upřesnění a doplnění toku (do pole Vodní tok) a inv.č. majetku (do poznámky)
	prověřit údaje v IMA	v případě potřeby zajistit opravu názvu, rozdělení či sloučení inv. č.
	v případě staveb podléhajících povolení k nakládání a TBD prověřit správnost údajů v evidencích VHD a OTPČ, ref. VD	zajistit aktualizaci evidence

Poznámky:

ad 1.	V případě výběru varianty č. 1 (perspektivní stavba) také překontrolovat, zda odpovídá hranice pozemku pod stavbou v mapě katastru nemovitostí. Nemá-li stavba (vyjma zakrytí) v mapě vyznačen vlastní pozemek, popř. zakres neodpovídá skutečnosti (porovnání mapy a leteckého snímku), pak podat podnět ke geodetickému zaměření a majetkoprávnímu vypořádání. Je-li stavba umístěna na vlastním pozemku, provést kontrolu zapsaného vlastníka. V případě potřeby dát podnět k majetkoprávnímu vypořádání.
ad 2. , 4. a 6.	V případě výběru varianty č. 2 (perspektivní stavba s potřebou řešení), 4 (stavba s nutností obnovy) nebo 6. nejdříve ujasnit budoucí technické řešení stavby (rozsah a umístění), a podle toho pak řešit majetkoprávní vztahy. Podkladem pro návrh technického řešení je HMF analýza (viz příloha č. 4).
ad 3. a 5.	Vyhodnotí-li se stavba jako neexistující, pak hodnotitel zajistí potvrzení vodoprávního úřadu o neexistenci stavby a následně vyřazovací protokol dle OS. Vyhodnotí-li se stavba jako existující, ale nepotřebná, pak prověřit majetkoprávní vztahy. Je-li součástí cizího pozemku, pak zajistit účetní vyřazení, popř. převod stavby.
ad 7.	Nevyhovuje žádná předchozí varianta. Nutno odůvodnit a popsat návrh řešení.

Zápis z místního šetření dne 12.3.2020

Místo konání pochůzky: Šembera, Sadská, oprava nátrže břehového opevnění, ř. km 4,430 – 4,470

Datum pochůzky: 12.3.2020

Účastníci pochůzky:

Ing. Petr Svatoš - Povodí Labe, státní podnik závod Pardubice, technická skupina

Ing. Jana Malinová - Povodí Labe, státní podnik závod Pardubice úsekový technik toku

OŽP, Městský úřad Nymburk

Ing. Martina Kraumanová (vodoprávní úřad)

Dnešního dne byla za účasti výše uvedených pracovníků provedena pochůzka na uvedeném vodním toku v k. ú. Sadská za účelem seznámení zástupce Městského úřadu Nymburk, odboru životního prostředí s přípravou a rozsahem prací na akci „Šembera, Sadská, oprava nátrže břehového opevnění, ř. km 4,430 – 4,470“.

Jedná se o opravu 2 lokálních nátrží na pravém břehu a ochranné hráze významného vodního toku Šembera. Ke vzniku nátrží došlo při povodni v r. 2013, a dále vlivem kolísání hladiny vody dochází k další erozní činnosti vedoucí ke zvětšování této poruchy. Oprava nátrží bude provedena těžkým kamenným záhozem (80 - 200 kg) s vyklínováním, proštěrkováním a urovnáním líce (doplnění a dorovnání) tak, aby oprava plynule navazovala na původní úpravu koryta a stavbu ochranné hráze. Zához bude zapuštěn min 1 m pod stávající dno (měřeno bez nánosů). Tato zapuštěná část záhozu bude provedena do otevřeného výkopu (rýhy) a bude tvořit opěrnou patku, která bude zhotovena z kamenů velikosti 200 - 500 kg s proložením menšími kameny a urovnáním. Vrchní část záhozu bude dosypána zeminou tl. 10 cm a celá tato plocha bude ohumusována a oseta travní směsí. Opravou dojde k obnovení stability samotného koryta toku i vzhledem k blízké stavbě silničního mostu. Současný rozměr břehové nátrže je 20 x 2,75 x 1,6. Objem nátrží činí 49,41 m³.

Vyjádření zástupce orgánu ochrany přírody – Městský úřad Nymburk
Odbor životního prostředí:

Při dnešní pochůzce jsem byl/a seznámen/a s rozsahem připravované akce a dle provedeného místního šetření jako zástupce příslušného orgánu ochrany přírody souhlasím s její realizací a sděluji, že vzhledem k tomu, že zásahem do VKP nedojde k poškození, zničení nebo oslabení ekologicko-stabilizační funkce VKP není nutné vydávat stanovisko k zásahu do VKP.

*Vyjádření vodoprávního úřadu: jedná se o odstranění poruchy
v korytě, kterou není nutné odstranit podle
§ 15a vodního zákona. Zpracování nátrže nepůsobe
negativně na životní prostředí.*

Skončeno, přečteno podepsáno

Ing. V. Marek

V. Marek

Ing. Jana Malinová

J. Malinová

Kraumanová



**VYJÁDŘENÍ O EXISTENCI SÍTĚ ELEKTRONICKÝCH KOMUNIKACÍ
společnosti CETIN a.s.
(„Vyjádření“)**

**A VŠEOBECNÉ PODMÍNKY OCHRANY SÍTĚ ELEKTRONICKÝCH KOMUNIKACÍ
společnosti CETIN a.s.
(„Všeobecné podmínky ochrany SEK“)**

toto Vyjádření a Všeobecné podmínky ochrany SEK je vydané dle ustanovení § 101 zákona č. 127/2005 Sb., o elektronických komunikacích a o změně některých souvisejících zákonů, v účinném znění („**Zákon o elektronických komunikacích**“), a dle ustanovení § 161 zákona č. 183/2006 Sb., o územním plánování a stavebním řádu, v účinném znění („**Stavební zákon**“), a dle příslušných ustanovení zákona č. 89/2012 Sb., občanský zákoník, v účinném znění („**Občanský zákoník**“)

Číslo jednací: 666367/21

Číslo žádosti: 0121 146 111 („Žádost“)

Název akce („ Stavba “)	Šembera, Sadská, oprava nátrže břehového opevnění	
Důvod vydání Vyjádření („ Důvod vyjádření “)	Informace o poloze sítě	
Žadatel	Povodí Labe, státní podnik	
Stavebník	Povodí Labe, státní podnik	
Zájmové území	Okres	Nymburk
	Obec	Sadská
	Kat. území / č. parcely	Sadská
Platnost Vyjádření	19. 5. 2023 („Den konce platnosti Vyjádření“)	

Žadatel Žádostí určil a vyznačil Zájmové území, jakož i určil Důvod Vyjádření.

Na základě určení a vyznačení Zájmového území Žadatelem a na základě určení Důvodu Vyjádření vydává společnost CETIN a.s. následující Vyjádření:

Dojde ke střetu se sítí elektronických komunikací (dále jen „SEK“) společnosti CETIN a.s.

- (I) Na Žadatelem určeném a vyznačeném Zájmovém území se vyskytuje SEK společnosti CETIN a.s.; a
- (II) Stavebník nebo jím pověřená třetí osoba je povinen řídit se Všeobecnými podmínkami ochrany SEK, které jsou nedílnou součástí Vyjádření; a
- (III) pro případ, že bude nezbytné přeložení SEK, zajistí vždy takové přeložení SEK její vlastník, společnost CETIN a.s. Stavebník, který vyvolal překládku SEK je dle ustanovení § 104 odst. 17 Zákona o elektronických komunikacích povinen uhradit společnosti CETIN a.s. veškeré náklady na nezbytné úpravy dotčeného úseku SEK, a to na úrovni stávajícího technického řešení; a
- (IV) pro účely přeložení SEK dle bodu (III) tohoto Vyjádření je Stavebník povinen uzavřít se společností CETIN a.s. Smlouvu o realizaci překládky SEK; a
- (V) Stavebník a/nebo Žadatel není oprávněn užít toto Vyjádření k podání jakékoliv žádosti o vydání jakéhokoliv správního rozhodnutí či jiného rozhodnutí majícího obdobný charakter.

Číslo jednací: 666367/21

Číslo žádosti: 0121 146 111

Vyjádření je platné pouze pro Zájmové území určené a vyznačené Žadatelem, jakož i pro Důvod Vyjádření stanovený a určený Žadatelem v Žádosti.

Vyjádření pozbývá platnosti i) dnem, kdy je Žadatelem a/nebo Stavebníkem použito k podání žádosti o vydání jakéhokoliv správního rozhodnutí či jiného rozhodnutí majícího obdobný charakter a/nebo dnem zahájení jakéhokoliv správního rozhodnutí či jiného rozhodnutí majícího obdobný charakter, ve kterém bylo Vyjádření použito, ii) uplynutím doby platnosti v tomto Vyjádření uvedeného, iii) změnou rozsahu Zájmového území či změnou Důvodu Vyjádření uvedeného v Žádosti a/nebo iv) porušením Všeobecných podmínek ochrany SEK, to vše v závislosti na tom, která ze skutečností rozhodná pro pozbytí platnosti Vyjádření nastane nejdříve.

Společnost CETIN a.s. vydáním tohoto Vyjádření poskytla Žadateli pro Žadatelem určené a vyznačené Zájmové území veškeré informace o SEK dostupné společnosti CETIN a.s. ke dni podání Žádosti.

Ze strany společnosti CETIN a.s. může v některých případech docházet ke zpracování Vašich osobních údajů. Ke zpracování Vašich osobních údajů dochází vždy v souladu s platnými právními předpisy. Konkrétní zásady a podmínky zpracování osobních údajů společností CETIN a.s. jsou dostupné na <https://www.cetin.cz/zasady-ochrany-osobnich-udaju>.

V případě dotazů k Vyjádření kontaktujte prosím asistenční linku 238 461 111.

Přílohami Vyjádření jsou:

- *Všeobecné podmínky ochrany SEK*
- *Informace k vytýčení SEK ve vlastnictví společnosti CETIN a.s.*
- *Situační výkres (obsahuje Zájmové území určené a vyznačené Žadatelem a výřezy účelové mapy SEK)*

Vyjádření vydala společnost **CETIN a.s.** dne: 19. 5. 2021.



CETIN a.s.
Českomoravská 2510/19, Libeň
190 00 Praha 9
DIČ: CZ04084063

102

VŠEOBECNÉ PODMÍNKY OCHRANY SÍTĚ ELEKTRONICKÝCH KOMUNIKACÍ společnosti CETIN a.s.**1. PLATNOST VŠEOBECNÝCH PODMÍNEK**

- i) Tyto Všeobecné podmínky ochrany sítě elektronických komunikací (dále jen „VPOSEK“) tvoří součást Vyjádření (jak je tento pojem definován níže v článku 2 VPOSEK).
- ii) V případě rozporu mezi Vyjádřením a těmito VPOSEK mají přednost ustanovení Vyjádření, pokud není těmito VPOSEK stanoveno jinak.

2. DEFINICE

Níže uvedené termíny, jsou-li použity v těchto VPOSEK a uvozeny velkým písmenem, mají následující význam, není-li těmito VPOSEK a/nebo Příslušnými požadavky stanoveno výslovně jinak:

„**CETIN**“ znamená CETIN a.s. se sídlem Českomoravská 2510/19, Libeň, 190 00 Praha 9, IČO: 04084063, zapsaná v obchodním rejstříku vedeném Městským soudem v Praze pod spz. B 20623;

„**Den**“ je kalendářní den;

„**Kabelovod**“ podzemní zařízení sestávající se z tělesa Kabelovodu a kabelových komor, sloužící k zatahování kabelů a ochranných trubek;

„**Občanský zákoník**“ znamená zákon č. 89/2012 Sb., občanský zákoník, v účinném znění;

„**POS**“ je zaměstnanec společnosti CETIN, pověřený ochranou sítě, Tomáš Kavka, tel.: 602 230 592, e-mail: tomas.kavka@cetin.cz;

„**Pracovní den**“ znamená Den, kromě soboty, neděle, a státních svátků a ostatních svátků ve smyslu zákona č. 245/2000 Sb., o státních svátcích, o významných dnech a o dnech pracovního klidu, v účinném znění;

„**Příslušné požadavky**“ znamená jakýkoli a každý příslušný právní předpis, vč. technických norem, nebo normativní právní akt veřejné správy či samosprávy, nebo jakékoli rozhodnutí, povolení, souhlas nebo licenci, včetně podmínek, které s ním souvisí;

„**Překládka**“ je stavba spočívající ve změně trasy vedení SEK ve vlastnictví CETIN nebo přemístění zařízení SEK ve vlastnictví CETIN; Stavebník, který Překládku vyvolal, je dle ustanovení § 104 odst. 17 Zákona o elektronických komunikacích povinen uhradit společnosti CETIN veškeré náklady na nezbytné úpravy dotčeného úseku SEK, a to na úrovni stávajícího technického řešení;

„**SEK**“ je síť elektronických komunikací ve vlastnictví CETIN;

„**Stavba**“ je stavba a/nebo činnost ve vztahu, k níž bylo vydáno Vyjádření, a je prováděna Stavebníkem a/nebo Žadatelem v souladu s Příslušnými požadavky, povolená příslušným správním rozhodnutím vydaným dle Stavebního zákona;

„**Stavebník**“ je osoba takto označená ve Vyjádření;

„**Stavební zákon**“ je zákon č. 183/2006 Sb., o územním plánování a stavebním řádu;

„**Vyjádření**“ je vyjádření o existenci sítě elektronických komunikací vydané společností CETIN dne 19. 5. 2021 pod č.j. 666367/21;

„**Zájmové území**“ je území označené Žadatelem a/nebo Stavebníkem v Žádosti;

„**Situační výkres**“ je výkres, který je přílohou Vyjádření a obsahuje Zájmové území určené a vyznačené Žadatelem v Žádosti a výřezy účelové mapy SEK;

„**Zákon o elektronických komunikacích**“ je zákon č. 127/2005 Sb., o elektronických komunikacích a o změně některých souvisejících zákonů, v účinném znění;

„**Žadatel**“ je osoba takto označená ve Vyjádření.

„**Žádost**“ je žádost, kterou Žadatel a/nebo Stavebník požádal CETIN o vydání Vyjádření.

3. PLATNOST A ÚČINNOST VPOSEK

Tyto VPOSEK jsou platné a účinné dnem odeslání Vyjádření na i) adresu elektronické pošty Stavebníka a/nebo Žadatele uvedenou v Žádosti nebo ii) adresu pro doručení prostřednictvím poštovní přepravy uvedenou Stavebníkem a/nebo Žadatelem v Žádosti.

4. OBECNÁ PRÁVA A POVINNOSTI STAVEBNÍKA A/NEBO ŽADATELE

- (i) Stavebník, Žadatel je výslovně srozuměn s tím, že SEK je veřejně prospěšným zařízením, byla zřízena ve veřejném zájmu a je chráněna Příslušnými požadavky.
- (ii) SEK je chráněna ochranným pásmem, jehož rozsah je stanoven (a) ustanovením § 102 Zákona o elektronických komunikacích a/nebo (b) právními předpisy účinnými před Zákonom o elektronických komunikacích, není-li Příslušnými požadavky stanoveno jinak.
- (iii) Stavebník, Žadatel nebo jím pověřená třetí osoba, je povinen při provádění Stavby nebo jiných prací, při odstraňování havárií a projektování staveb, řídit se Příslušnými požadavky, správnou praxí v oboru stavebnictví a technologickými postupy a je povinen učinit veškerá nezbytná opatření vyžadovaná Příslušnými požadavky k ochraně SEK před poškozením. Povinnosti dle tohoto odstavce má Stavebník rovněž ve vztahu k SEK, které se nachází mimo Zájmové území.
- (iv) Při zjištění jakéhokoli rozporu mezi údaji v Situačním výkresu, který je přílohou Vyjádření a skutečným stavem, je Stavebník a/nebo Žadatel povinen bez zbytečného odkladu, nejpozději Den následující po zjištění takové skutečnosti, zjištěný rozpor oznámit POS.
- (v) Stavebník, Žadatel nebo jím pověřená třetí osoba, je povinen každé poškození či krádež SEK bezodkladně, nejpozději Den následující po zjištění takové skutečnosti, oznámit takovou skutečnost dohledovému centru společnosti CETIN na telefonní číslo +420 238 464 190.
- (vi) Bude-li Stavebník, Žadatel nebo jím pověřená třetí osoba na společnosti CETIN požadovat, aby se jako účastník správního řízení, pro jehož účely bylo toto Vyjádření vydáno, vzdala práva na odvolání proti rozhodnutí vydanému ve správním řízení, je oprávněn kontaktovat POS.

5. POVINNOSTI STAVEBNÍKA PŘI PŘÍPRAVĚ STAVBY

- (i) Při projektování Stavby je Stavebník povinen zajistit, aby projektová dokumentace Stavby (i) zohledňovala veškeré požadavky na ochranu SEK vyplývající z Příslušných požadavků, zejména ze Zákona o elektronických komunikacích a Stavebního zákona, (ii) respektovala správnou praxi v oboru stavebnictví a technologické postupy a (iii) umožňovala, aby i po provedení a umístění Stavby dle takové projektové dokumentace byla společnost CETIN, jako vlastník SEK schopna bez jakýchkoli omezení a překážek provozovat SEK, provádět údržbu a opravy SEK.
- (ii) Nebude-li možné projektovou dokumentaci zajistit některý, byť i jeden z požadavků dle předchozího odstavce (i) a/nebo umístění Stavby by mohlo způsobit, že nebude naplněn některý, byť i jeden z požadavků dle předchozího odstavce (i), vyvolá Stavebník Překládku.
- (iii) Při projektování Stavby, která se nachází nebo je u ní zamýšlena, že se bude nacházet v ochranném pásmu radiových tras společnosti CETIN a překračuje výšku 15 m nad zemským povrchem, a to včetně dočasných objektů zařízení staveníště (jeřáby, konstrukce, atd.) je Stavebník povinen písemně kontaktovat POS za účelem získání konkrétního stanoviska a podmínek k ochraně radiových tras společnosti CETIN a pro určení, zda Stavba vyvolá Překládku. Ochranné pásmo radiových tras v šíři 50m je zakresleno do situačního výkresu, který je součástí tohoto Vyjádření.

VŠEOBECNÉ PODMÍNKY OCHRANY SÍTĚ ELEKTRONICKÝCH KOMUNIKACÍ společnosti CETIN a.s.

Číslo jednací: 666367/21

Číslo žádosti: 0121 146 111

- (iv) Pokud se v Zájmovém území nachází podzemní silové vedení (NN) ve vlastnictví společnosti CETIN, je Stavebník povinen ve vztahu k projektové dokumentaci zajistit totéž, co je uvedeno pod písm (i) tohoto článku 5, přičemž platí, že Stavebník vyvolá Překládku v případech uvedených pod písm (ii) tohoto článku 5.
- (v) Stavebník je povinen při projektování Stavby, která je stavbou (a) zařízení silových elektrických sítí (VN, VVN a ZVVN) a/nebo (b) trakčních vedení, provést výpočet či posouzení rušivých vlivů na SEK, zpracovat ochranná opatření, to vše dle a v souladu s Příslušnými požadavky. Stavebník je povinen nejpozději třicet (30) Dnů před podáním žádosti o vydání příslušného správního rozhodnutí k umístění Stavby dle Stavebního zákona předat POS výpočet či posouzení rušivých vlivů na SEK a zpracovaná ochranná opatření.
- (vi) Je-li Stavba v souběhu s Kabelovodem, nebo Kabelovod kříží, je Stavebník povinen nejpozději ke Dni, ke kterému započne se zpracováním projektové dokumentace ke Stavbě, oznámit POS a zpracovat POS (a) veškeré případy, kdy trajektorie podvrtní a protlaků budou vedeny ve vzdálenosti menší, než je 1,5 m od Kabelovodu a (b) jakékoliv výkopové práce, které budou nebo by mohly být vedeny v úrovni či pod úrovní Kabelovodu nebo kabelové komory.
- (vii) Je-li Stavba umístěna nebo má být umístěna v blízkosti Kabelovodu, ve vzdálenosti menší, než jsou 2 m nebo kříží-li Stavba Kabelovod ve vzdálenosti menší, než je 0,5 m nad nebo kdekoliv pod Kabelovodem, je Stavebník povinen předložit POS k posouzení zakreslení Stavby v příčných řezech, přičemž do příčného řezu je Stavebník rovněž povinen zakreslit profil kabelové komory.

6. POVINNOSTI STAVEBNÍKA PŘI PROVÁDĚNÍ STAVBY

- (i) Stavebník je před započítím jakýchkoliv zemních prací ve vztahu ke Stavbě povinen vytýčit trasu SEK na terénu dle Příslušných požadavků a dle Stavebního zákona. S vytýčenou trasou SEK je Stavebník povinen seznámit všechny osoby, které budou anebo by mohly zemní práce ve vztahu ke Stavbě provádět. V případě porušení této povinnosti bude Stavebník odpovědný společnosti CETIN za náklady a škody, které porušením této povinnosti společnosti CETIN vzniknou a je povinen je společnosti CETIN uhradit.
- (ii) Pět (5) Pracovních dní před započítím jakýchkoliv prací ve vztahu ke Stavbě je Stavebník povinen oznámit společnosti CETIN, že zahájí práce či činnosti ve vztahu ke Stavbě. Písemné oznámení dle předchozí věty zašle Stavebník na adresu elektronické pošty POS a bude obsahovat minimálně číslo jednací Vyjádření a kontaktní údaje Stavebníka.
- (iii) Stavebník je povinen zabezpečit a zajistit SEK proti mechanickému poškození, a to zpravidla dočasným umístěním silničních betonových panelů nad kabelovou trasou SEK. Do doby, než je zajištěna a zabezpečena ochrana SEK proti mechanickému poškození, není Stavebník oprávněn přejíždět vozidly nebo stavební mechanizací kabelovou trasu SEK. Při přepravě vysokých nákladů nebo při projíždění stroji, vozidly či mechanizací pod nadzemním vedením SEK je Stavebník povinen prověřit, zda výška nadzemního vedení SEK je dostatečná a umožňuje spolehlivý a bezpečný způsob přepravy nákladu či průjezdu strojů, vozidel či mechanizace.
- (iv) Při provádění zemních prací v blízkosti SEK je Stavebník povinen postupovat tak, aby nedošlo ke změně hloubky uložení nebo prostorového uspořádání SEK. V místech, kde SEK vystupuje ze země do budovy, rozváděče, na sloup apod. je Stavebník povinen vykonávat zemní práce se zvýšenou mírou opatrnosti, výkopové práce v blízkosti sloupů nadzemního vedení SEK je Stavebník povinen provádět v takové vzdálenosti od sloupu nadzemního vedení SEK,

kteřá je dostatečná k tomu, aby nedošlo nebo nemohlo dojít k narušení stability sloupu nadzemního vedení SEK. Stavebník je povinen zajistit, aby jakoukoliv jeho činností nedošlo bez souhlasu a vědomí společnosti CETIN (a) ke změně nivelety terénu, a/nebo (b) k výsadbě trvalých porostů, a/nebo (c) ke změně rozsahu a změně konstrukce zpevněných ploch. Pokud došlo k odkrytí SEK, je Stavebník povinen SEK po celou dobu odkrytí náležitě zabezpečit proti prověšení, poškození a odcizení.

- (v) Zjistí-li Stavebník kdykoliv během provádění prací ve vztahu ke Stavbě jakýkoliv rozpor mezi údaji v projektové dokumentaci a skutečností, je povinen bezodkladně přerušit práce a oznámit zjištěný rozpor na adresu elektronické pošty POS. Stavebník není oprávněn pokračovat v pracích ve vztahu ke Stavbě do doby, než získá písemný souhlas POS s pokračováním prací.
- (vi) Stavebník není bez předchozího písemného souhlasu společnosti CETIN oprávněn manipulovat s kryty kabelových komor, jakkoliv zakrývat vstupy do kabelových komor, a to ani dočasně, vstupovat do kabelových komor, jakkoliv manipulovat s případně odkrytými prvky SEK či s jakýmkoliv jiným zařízením se SEK souvisejícím. Rovněž bez předchozího písemného souhlasu společnosti CETIN není Stavebník oprávněn umístit nad trasou Kabelovodu jakoukoliv jinou síť technické infrastruktury v podélném směru.
- (vii) Byla-li v souladu s Vyjádřením a těmito VPOSEK odkryta SEK je Stavebník povinen tři (3) Pracovní dny před zakrytím SEK písemně oznámit POS zakrytí SEK a vyzvat ho ke kontrole před zakrytím. Oznámení Stavebníka dle předchozí věty musí obsahovat minimálně předpokládaný Den zakrytí, číslo jednací Vyjádření a kontaktní údaje Stavebníka. Stavebník není oprávněn provést zakrytí do doby, než získá písemný souhlas POS se zakrytím.

7. ROZHODNÉ PRÁVO

Vyjádření a VPOSEK se řídí českým právem, zejména Občanským zákoníkem, Zákonem o elektronických komunikacích a Stavebním zákonem. Veškeré spory z Vyjádření či VPOSEK vyplývající budou s konečnou platností řešeny u příslušného soudu České republiky.

8. PÍSEMNÝ STYK

Písemným stykem či pojmem „písemně“ se pro účely Vyjádření a VPOSEK rozumí předání zpráv jedním z těchto způsobů:

- v listinné podobě;
- e-mailovou zprávou s uznávaným elektronickým podpisem dle zák. č. 297/2016 Sb., o službách vytvářejících důvěru pro elektronické transakce, v účinném znění; a/nebo e-mailovou zprávou zaslou na adresu POS;

9. ZÁVĚREČNÁ USTANOVENÍ

- (i) Stavebník, Žadatel nebo jím pověřená třetí osoba je počínaje Dnem převzetí Vyjádření povinen užít informace a data uvedená ve Vyjádření pouze a výhradně k účelu, pro který mu byla tato poskytnuta. Stavebník, Žadatel nebo jím pověřená třetí osoba není oprávněn informace a data rozmnožovat, rozšiřovat, pronajímat, půjčovat či jinak umožnit jejich užívání třetí osobou bez předchozího písemného souhlasu společnosti CETIN.
- (ii) Pro případ porušení kterékoliv z povinností Stavebníka, Žadatele nebo jím pověřené třetí osoby, založené Vyjádřením /nebo těmito VPOSEK je Stavebník, Žadatel či jím pověřená třetí osoba odpovědný za veškeré náklady a škody, které společnosti CETIN vzniknou porušením povinností Stavebníka, Žadatele nebo jím pověřené třetí osoby.

Číslo jednací: 666367/21

Číslo žádosti: 0121 146 111

Informace k vytyčení *SEK*

V případě požadavku na vytyčení *SEK* společnosti *CETIN* se, prosím, obraťte na společnosti uvedené níže:

CETIN a.s. - středisko Praha a Stř.Čechy

se sídlem: Českomoravská 2510/19, Libeň, 190 00 Praha 9
IČ: 04084063 DIČ: CZ04084063
kontakt: tel: 238461858 obslužná doba po-pa 7 - 15 hod

TEMO-TELEKOMUNIKACE, a.s. - výhradní dodavatel společnosti CETIN a.s.

se sídlem: U Záběhlického zámku 233/15, 106 00 Praha 10
IČ: 25740253 DIČ: CZ25740253
kontakt: Michal Nun, mobil: 601 378 578, vytyceni@temo.cz

ARITMET s.r.o.

se sídlem: Gutova 2134/26, 100 00 Praha 10
IČ: 27951529 DIČ: CZ27951529
kontakt: Mikuláš Záworka, mobil: 606213599, e-mail: mikulas.zaworka@arimet.cz
Štěpán Klemens, mobil: 728445254, e-mail: stepan.klemens@arimet.cz

AZ GEONET - Pavel Kazda

se sídlem: Sedláčkova 1436/14, 500 02 Hradec Králové
IČ: 72885777 DIČ: CZ7308093045
kontakt: Pavel Kazda, mobil: 776020134, e-mail: azgeonet@seznam.cz

FEM - Miloš Fejfar

se sídlem: Lužany 209, 507 06 Lužany
IČ: 01735977 DIČ:
kontakt: Miloš Fejfar, mobil: 602483031, e-mail: fejfarmilos@seznam.cz

FORTEl s.r.o.

se sídlem: Nušlova 2286, 158 00 Praha 5
IČ: 62909380 DIČ: CZ62909380
kontakt: Petr Láská, mobil: 602308933, e-mail: fortel@fortel.cz

Chadima Zdeněk

se sídlem: Máchova 257, 539 73 Skuteč
IČ: 01222163 DIČ:
kontakt: Zdeněk Chadima, tel: 731115933, e-mail: z.chadima@tiscali.cz

Ing. Václav Hlavatý

se sídlem: V Lukách 2162, 269 01 Rakovník
IČ: 44255501 DIČ:
kontakt: Ing. Václav Hlavatý, mobil: 606632506, e-mail: dobrahlava@seznam.cz

Milouš Koloušek

se sídlem: Novovysočanská 827/36, 190 00 Praha - Vysočany
IČ: 76397238 DIČ:
kontakt: Milouš Koloušek, mobil: 605297296, e-mail: mkolousek@ixcon.cz

Číslo jednací: 666367/21

Číslo žádosti: 0121 146 111

Miroslav Kraušner

se sídlem: Jaselská 1159, 295 01 Mnichovo Hradiště
IČ: 64721051 DIČ: CZ64721051
kontakt: Miroslav Kraušner, mobil: 602350825, e-mail: spojdrat@seznam.cz

NEWTELELINE spol. s r.o.

se sídlem: Praha 6, Bělohorská 185/163 169 00
IČ: 48108421 DIČ: CZ48108421
kontakt: Michal Schonauer, mobil: 608333920, e-mail: michal.schonauer@ntl.cz

SITEL, spol. s r.o.

se sídlem: Baarova 957/15, 140 00 Praha 4
IČ: 44797320 DIČ: CZ 44797320
kontakt: Stanislav Rada, mobil: 606744788, e-mail: sr@sitel.cz

SPOJMONT s.r.o.

se sídlem: Žitavského 556, 156 00 Praha 5
IČ: 61501387 DIČ: CZ61501387
kontakt: Miloslav Možný, mobil: 777794853, e-mail: info@spojmont.cz
Jan Adámek, mobil: 777226627, e-mail: info@spojmont.cz

SUPTel a.s.

se sídlem: Hřbitovní 1322/15, 312 16 Plzeň
IČ: 25229397 DIČ: CZ25229397
kontakt: Bohumír Fulín, mobil: 724635314, e-mail: fulin@suptel.cz
Jiří Kalfířt, mobil: 724635351, e-mail: kalfirt@suptel.cz
Vlastimil Koudelka, mobil: 725277777, e-mail: koudelka@suptel.cz

Vegacom, a.s.

se sídlem: Novodvorská 1010/14, 142 01 Praha4
IČ: 25788680 DIČ: CZ25788680
kontakt: Vratislav Bína, mobil: 603 855 256, e-mail: bina@vegacom.cz
Milan Novotný, mobil: 724 437 713, e-mail: novotnym@vegacom.cz.

SITUAČNÍ VÝKRES - ZÁJMOVÉ ÚZEMÍ




LEGENDA

----- hranice zájmového území k vyjádření


CETIN a.s.
Českomoravská 2510/19, Libeň
190 00 Praha 9
DIČ: CZ04084063
102

SITUAČNÍ VÝKRES - POLYGON 1

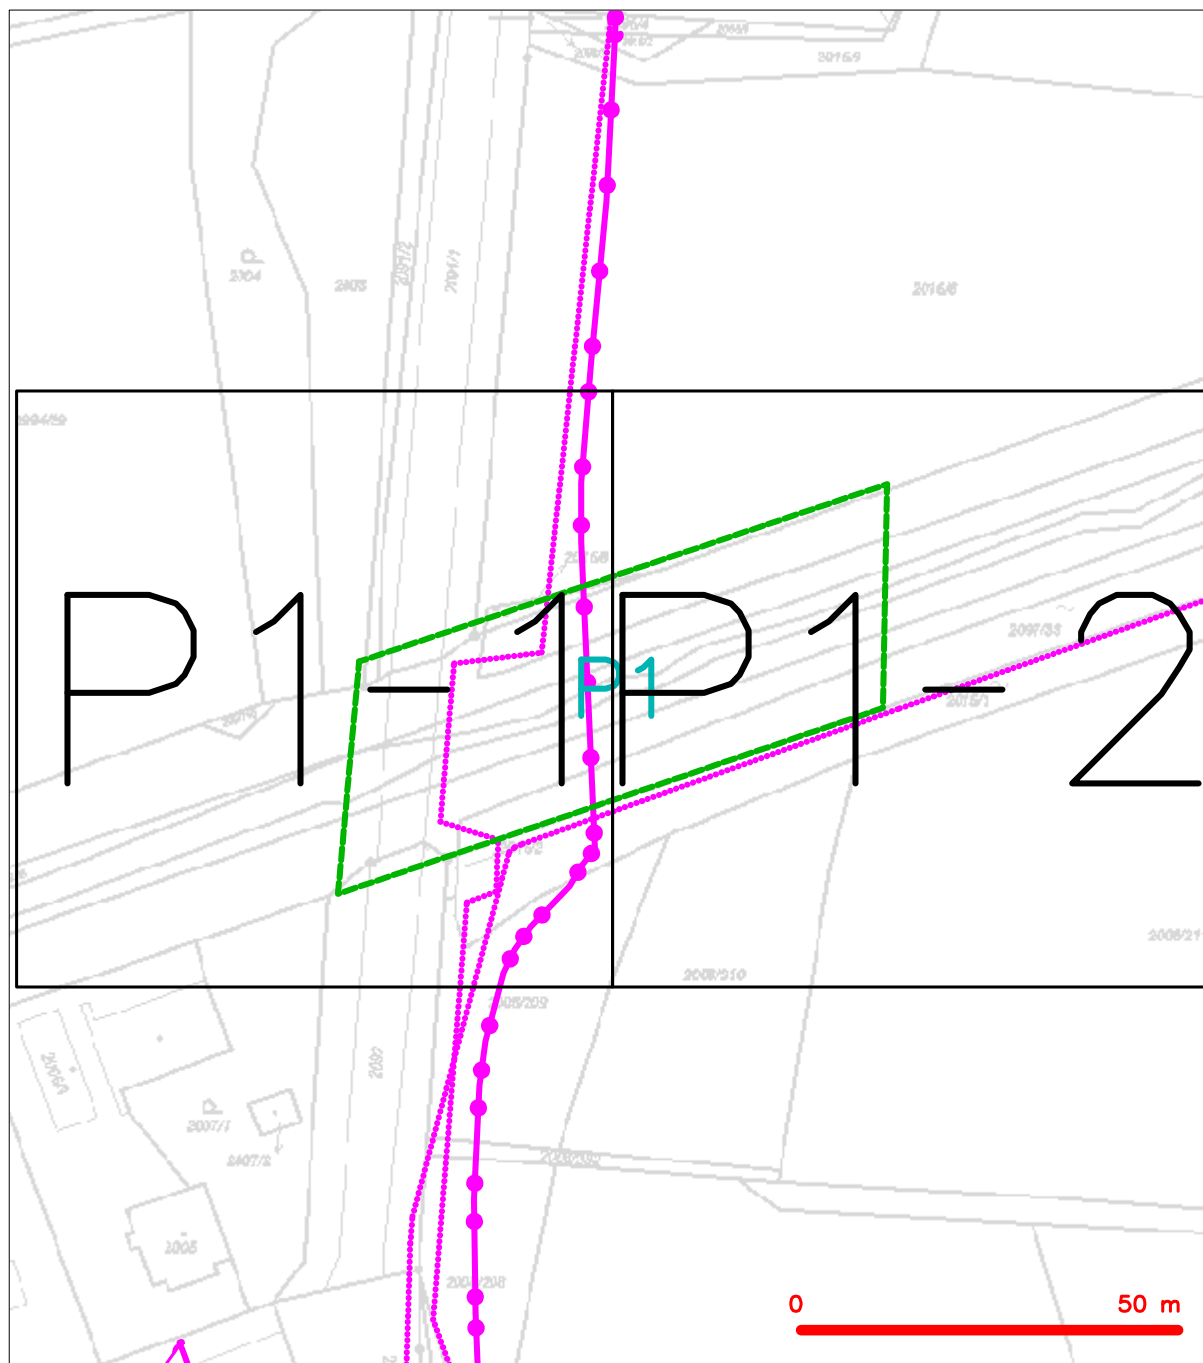

LEGENDA

- | | | | |
|---|---|---|---|
|  | hranice zájmového území k vyjádření |  | nezaměřený průběh optického kabelu, HOPE trubky |
|  | NN přípojka, území s NN přípojkou CETIN |  | nebo souběh optického a metalického kabelu |
|  | zaměřený průběh metalického kabelu |  | radiové sítě, ochranné pásmo radiové sítě |
|  | zaměřený průběh optického kabelu, HOPE trubky |  | podzemní sítě |
|  | nebo souběh optického a metalického kabelu |  | neprovozované sítě |
|  | nezaměřený průběh metalického kabelu |  |  kolektor, kabelovod |
|  | podzemní sítě cizí |  | podzemní sítě cizí |
|  | |  | sítě s NN |


SITUAČNÍ VÝKRES - POLYGON 1, list kladu P1-1



LEGENDA

- | | | | |
|--|--|--|--|
| | hranice zájmového území k vyjádření | | nezaměřený průběh optického kabelu, HDPE trubky nebo souběh optického a metalického kabelu |
| | NN přípojka, území s NN přípojkou CETIN | | radiové sítě, ochranné pásmo radiové sítě |
| | zaměřený průběh metalického kabelu | | nadzemní sítě |
| | zaměřený průběh optického kabelu, HDPE trubky nebo souběh optického a metalického kabelu | | neprůhledná sítě |
| | nezaměřený průběh metalického kabelu | | podzemní sítě cizí |
| | nadzemní sítě cizí | | sítě s NN |
| | | | koš, kabelovod |

SITUAČNÍ VÝKRES - POLYGON 1, list kladu P1-2

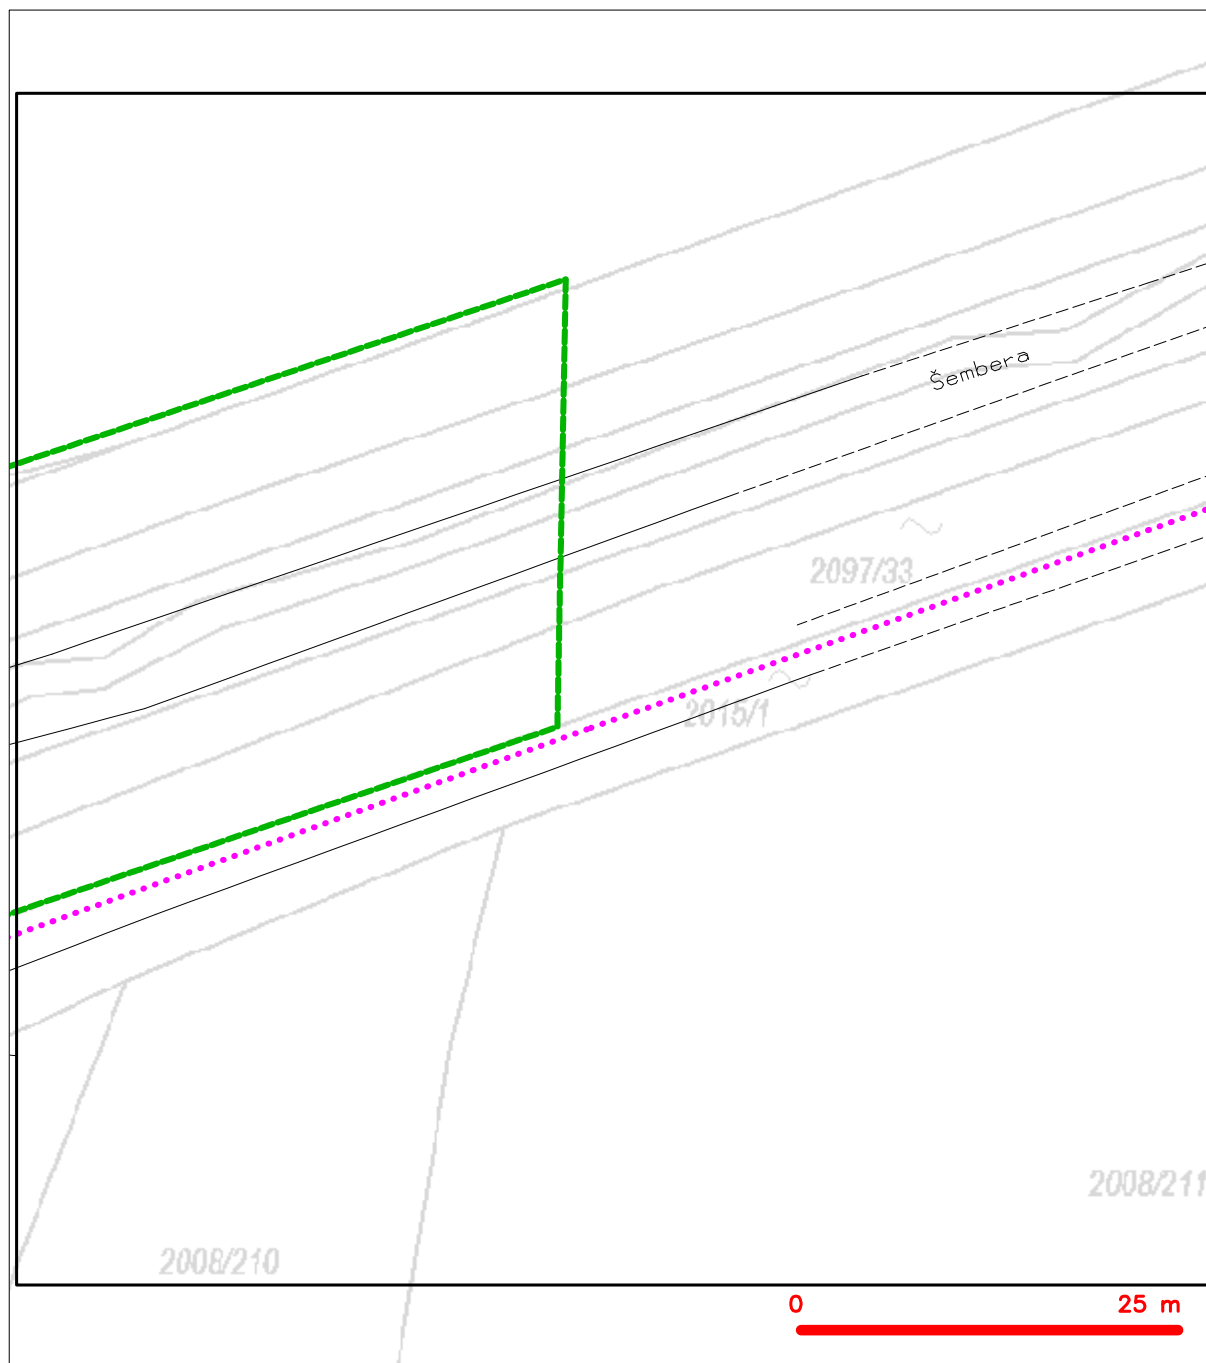

LEGENDA

	hranice zájmového území k vyjádření		nezaměřený průběh optického kabelu, HDPE trubky nebo souběh optického a metalického kabelu
	NV přípojka, území s NV přípojkou CETIN		radiové sítě, ochranné pásmo radiové sítě
	zaměřený průběh metalického kabelu		nadzemní sítě
	zaměřený průběh optického kabelu, HDPE trubky nebo souběh optického a metalického kabelu		nepřevozované sítě
	nezaměřený průběh metalického kabelu		podzemní sítě cizí
	nadzemní sítě cizí		sítě s NV
			koléktor, kabelovod