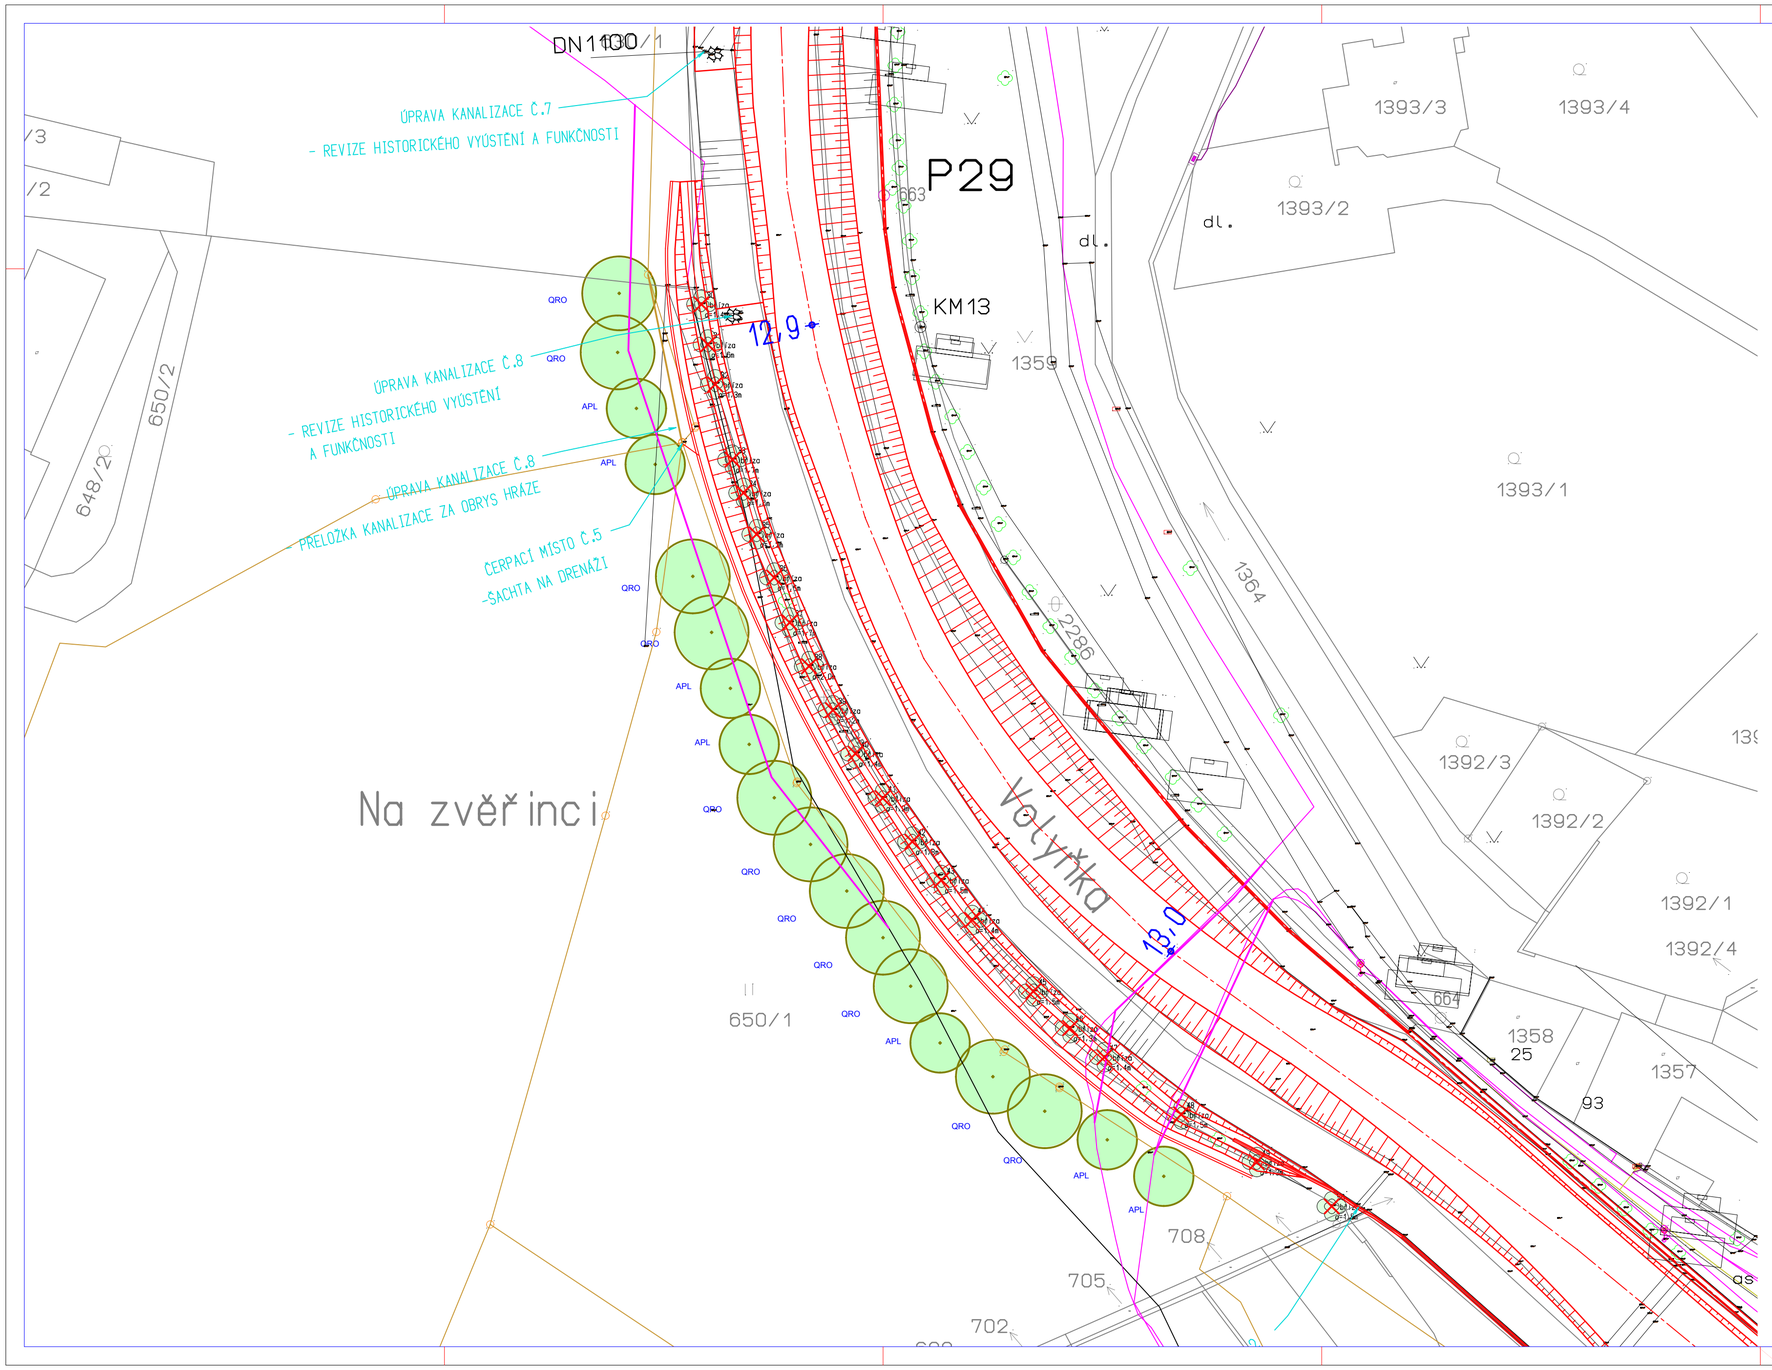

LEGENDA

+	QRO	QUERCUS ROBUR 14/16 ZB dub letní	11 Ks
+	APL	ACER PLATANOIDES 14/16 ZB javor mléč	7 Ks
⊗		stávající stromy navržené ke kácení	

výsadba stromů bude provedena po vytyčení inženýrských sítí -
- je nutno dodržet jejich ochranná pásma, spon výsadeb je 8m

VYPRACOVAL: ING.POPELA	ZODPOVĚDNÝ PROJEKTANT: ING.VACLÍK	KONTROLOVAL: ING.VACLÍK

VHTRES spol. s r.o.
VODOHOSPODÁŘSKÉ SLUŽBY
SENOVÁŽNÉ NÁMĚSTÍ 1, 370 01 ČESKÉ BUDĚJOVICE

OBJEDNATEL: MěSTO VOLYNě	ZAK.Č.	1371/2	
	ARCH.Č.		
AKCE: PROTIPOVODŇOVÁ OPATŘENÍ VOLYNĚ	DATUM	08/2019	
	FORMÁT	10 x A4	KOPIE
	STUPEŇ	DÚR	
	MĚŘÍTKO	1 : 500	
PŘÍLOHA: NÁHRADNÍ VÝSADBY - NA ZVĚŘINCI - SITUACE	ČÍSLO PŘÍLOHY	2.2.	

V/Š = 368 / 685 (0.25m)

Allplan 2008