




ZEĎ TYP 1

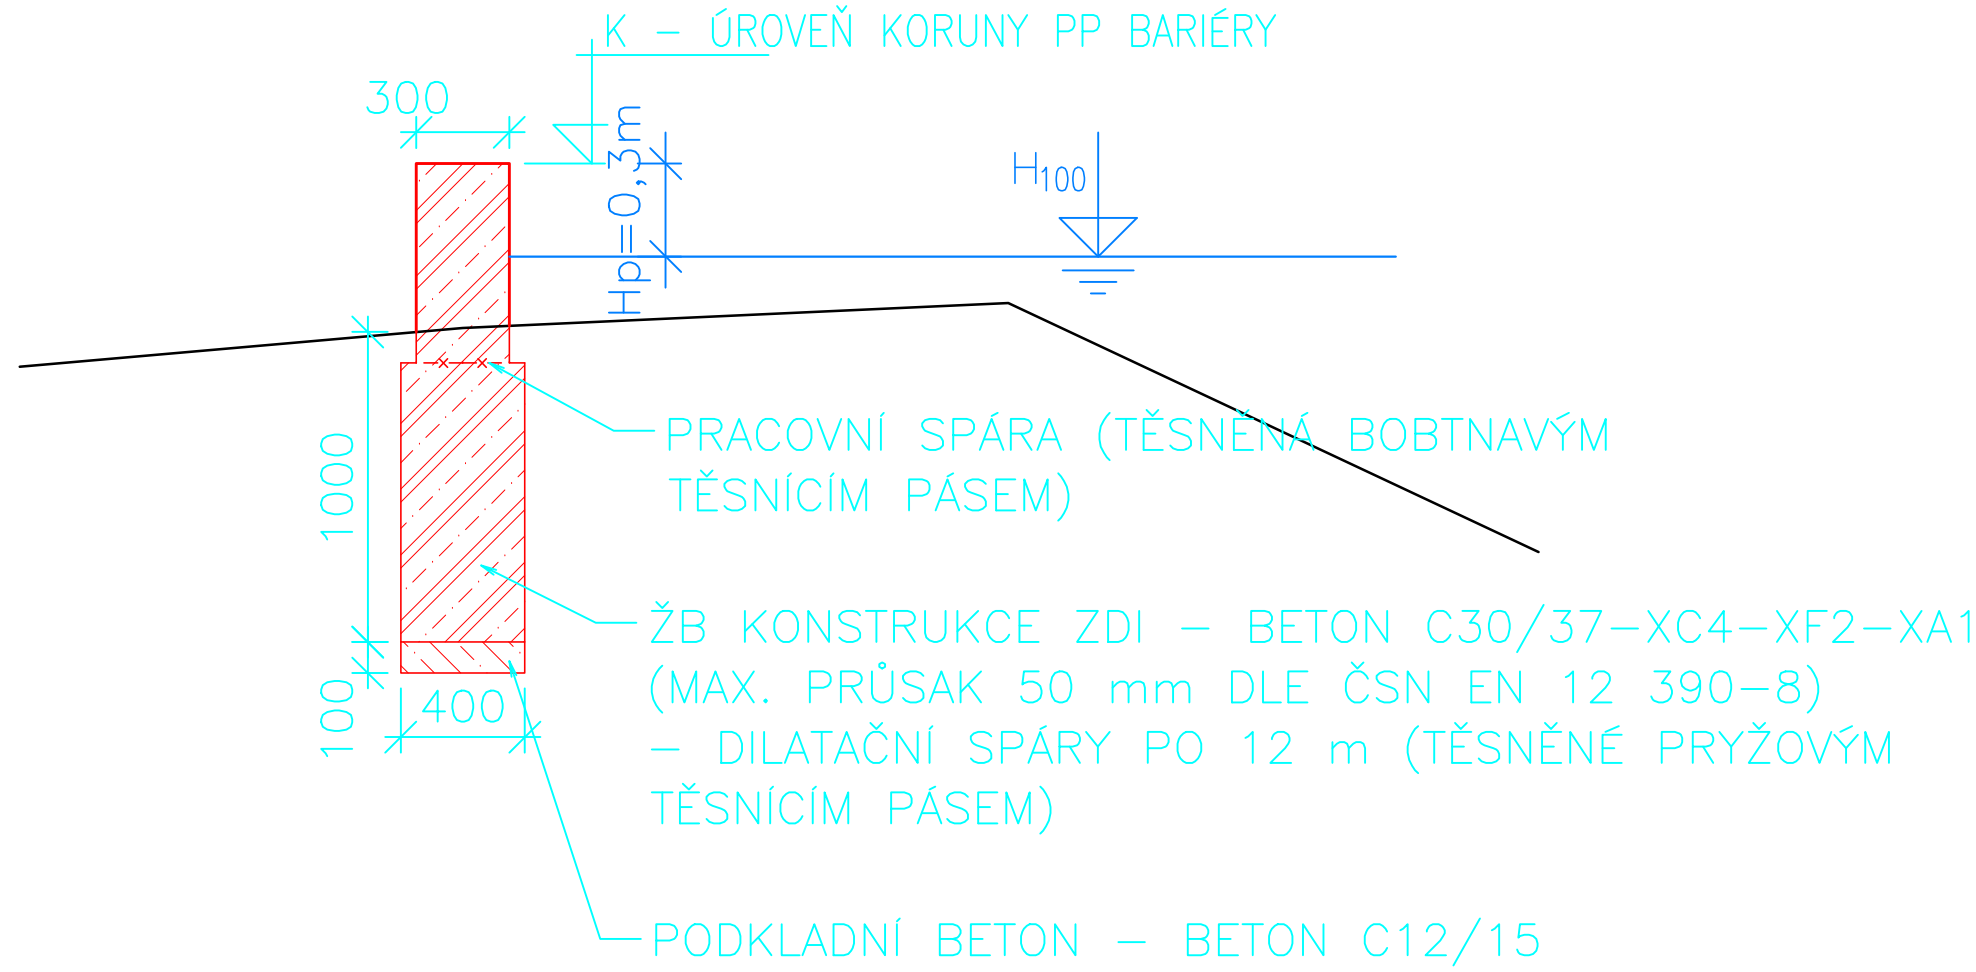


ZEĎ TYP 2

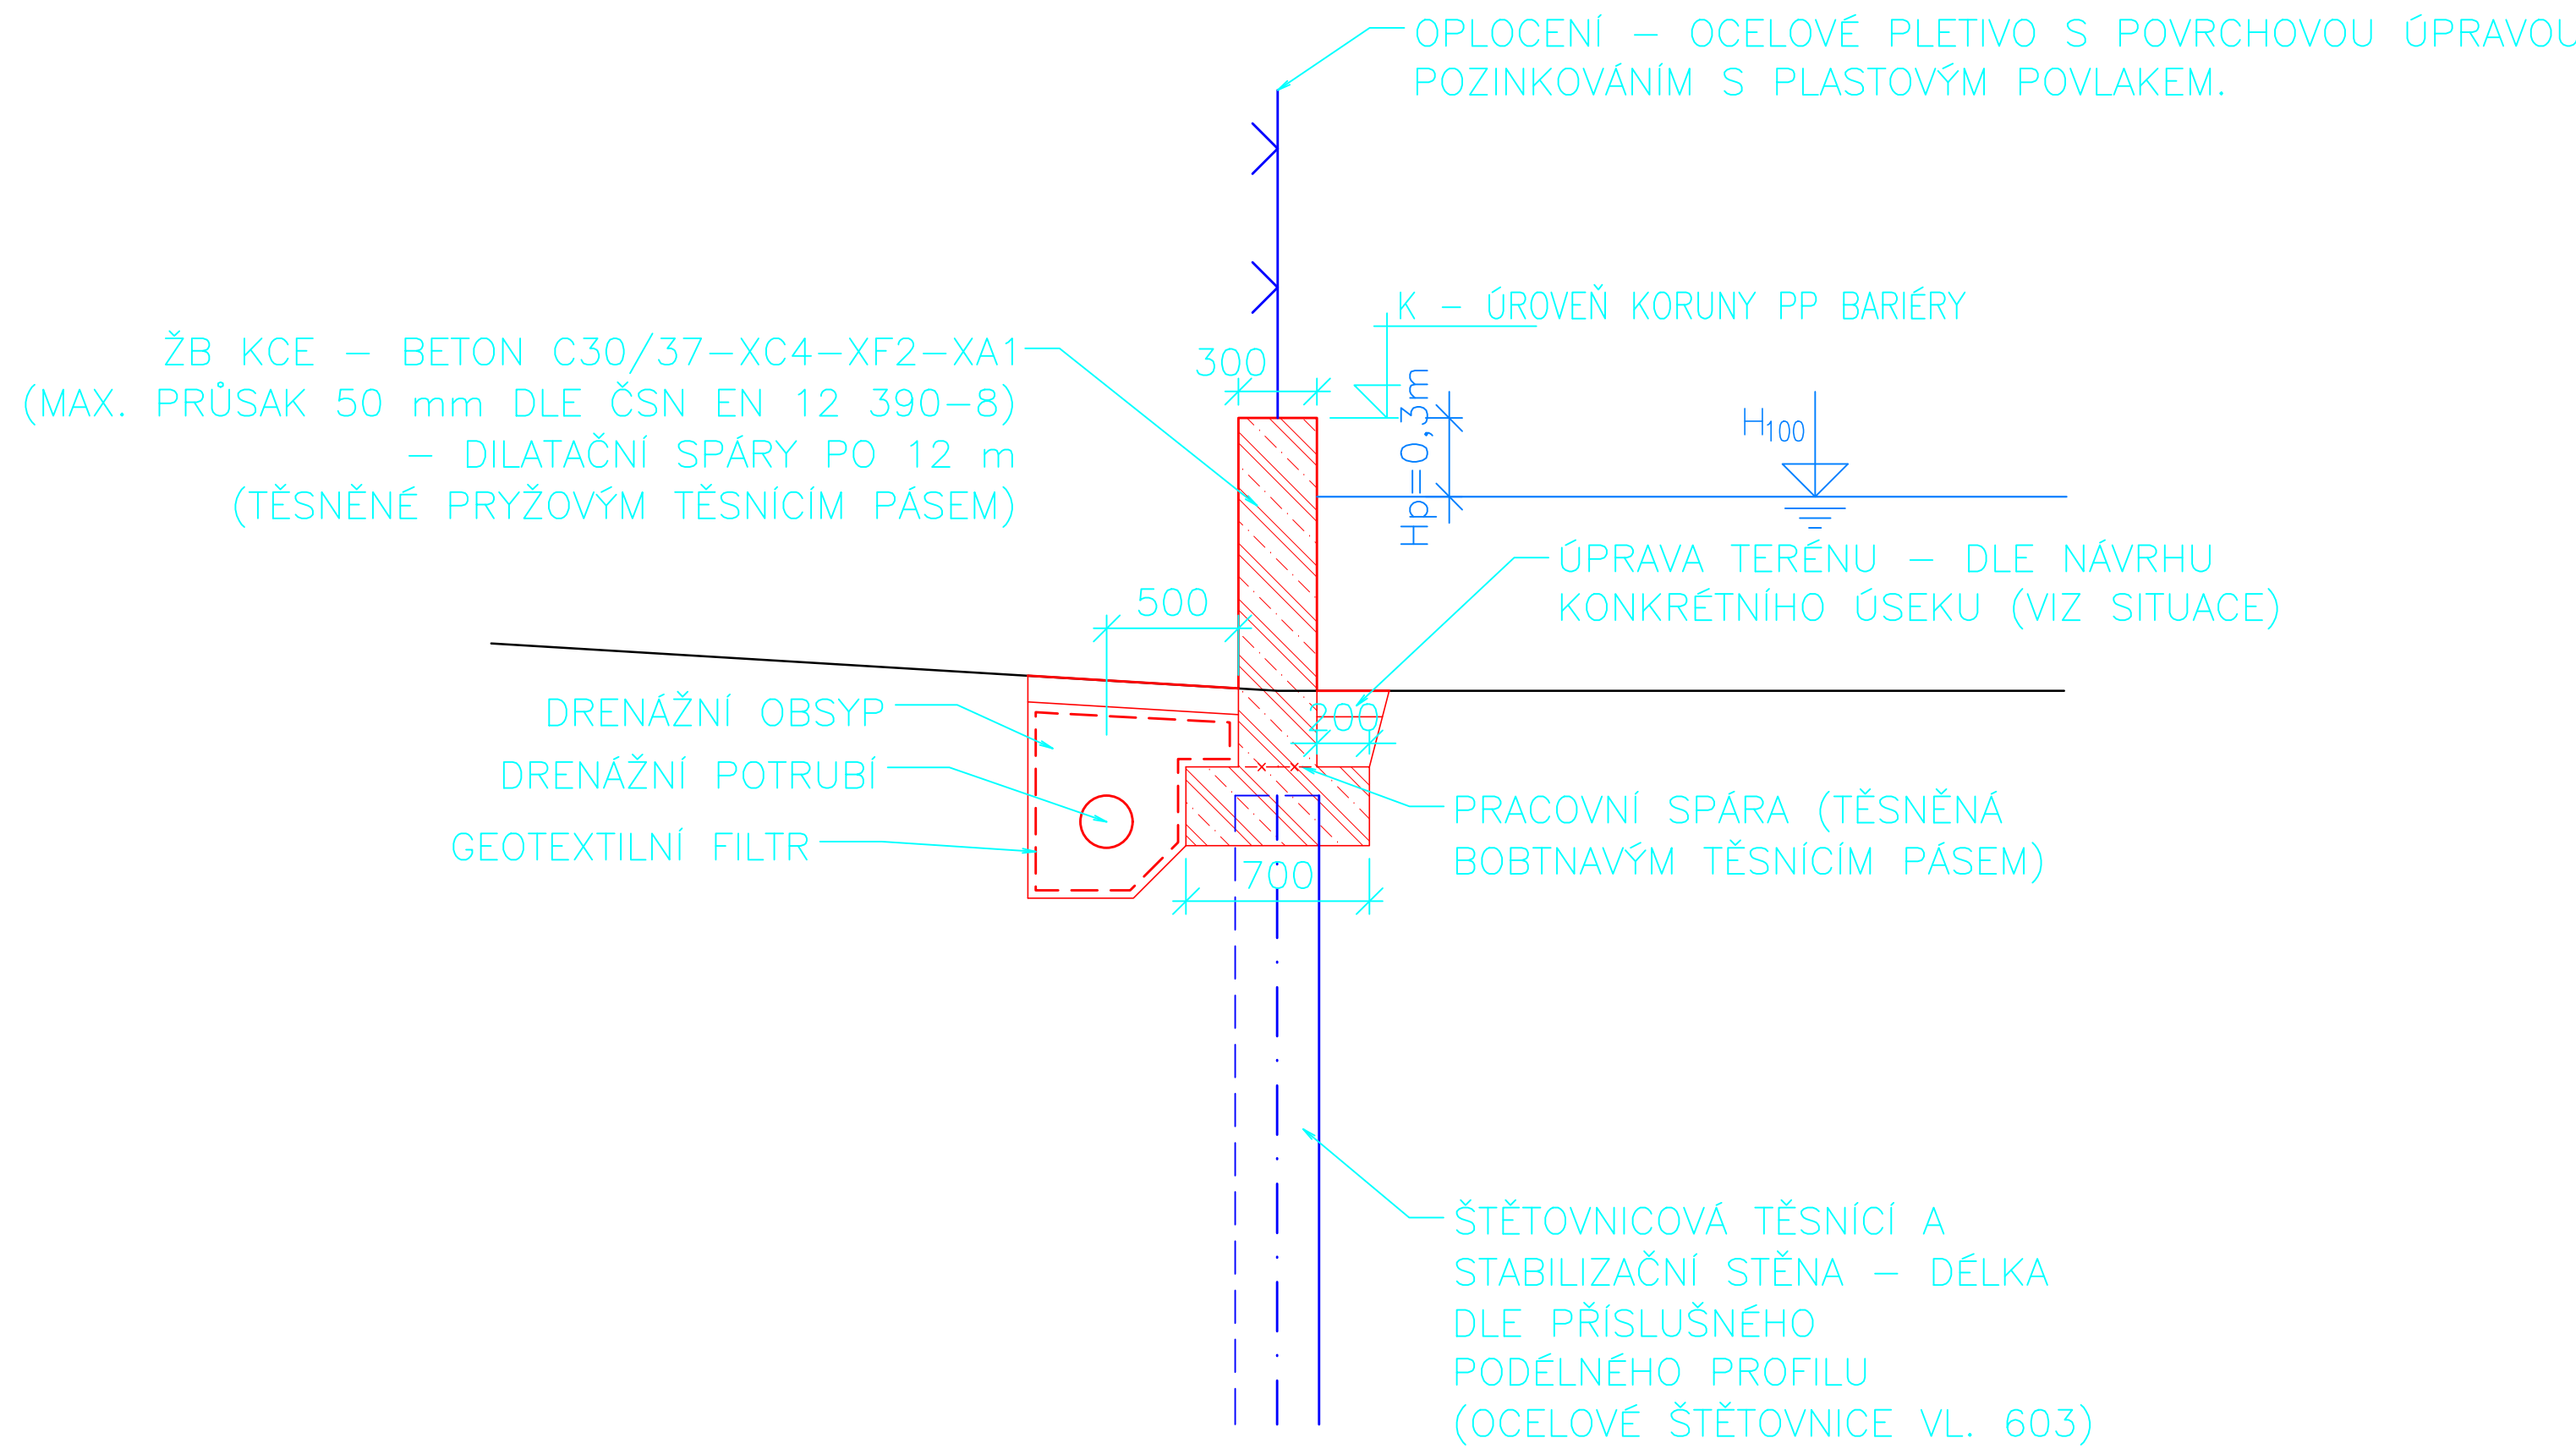


ZEĎ TYP 3

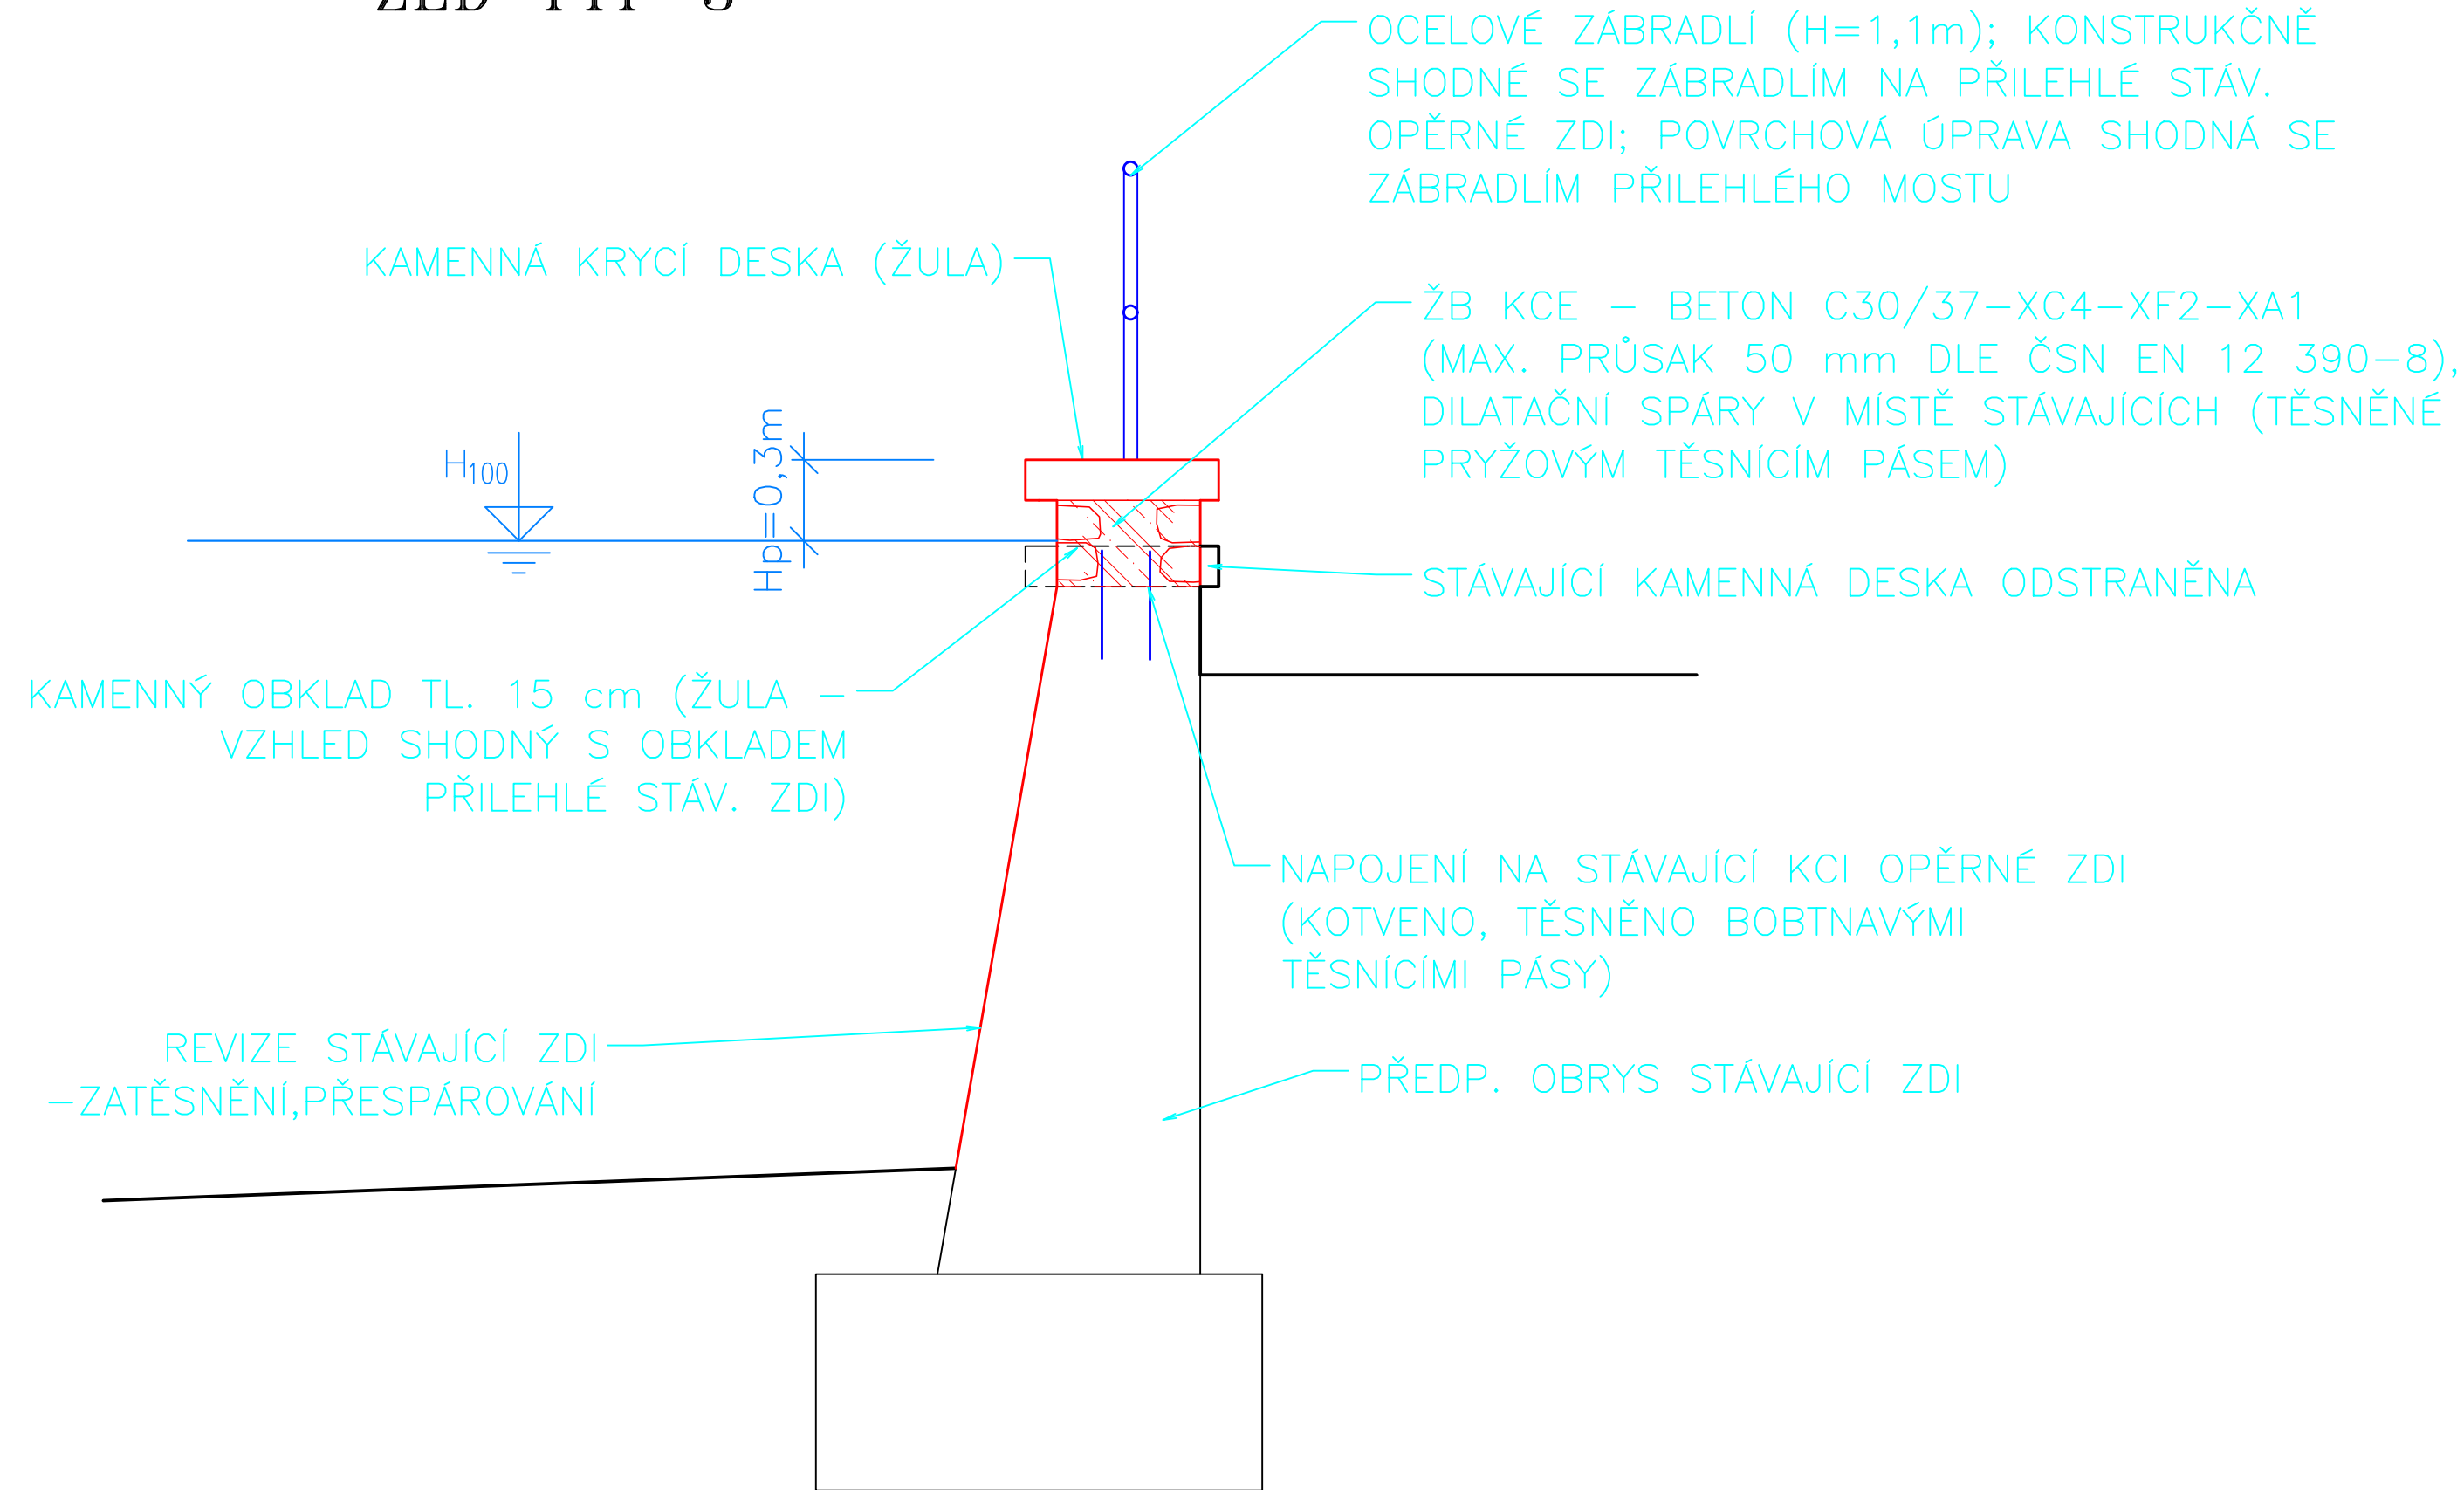


ŘEZ V MÍSTĚ MOBILNÍHO HRAZENÍ

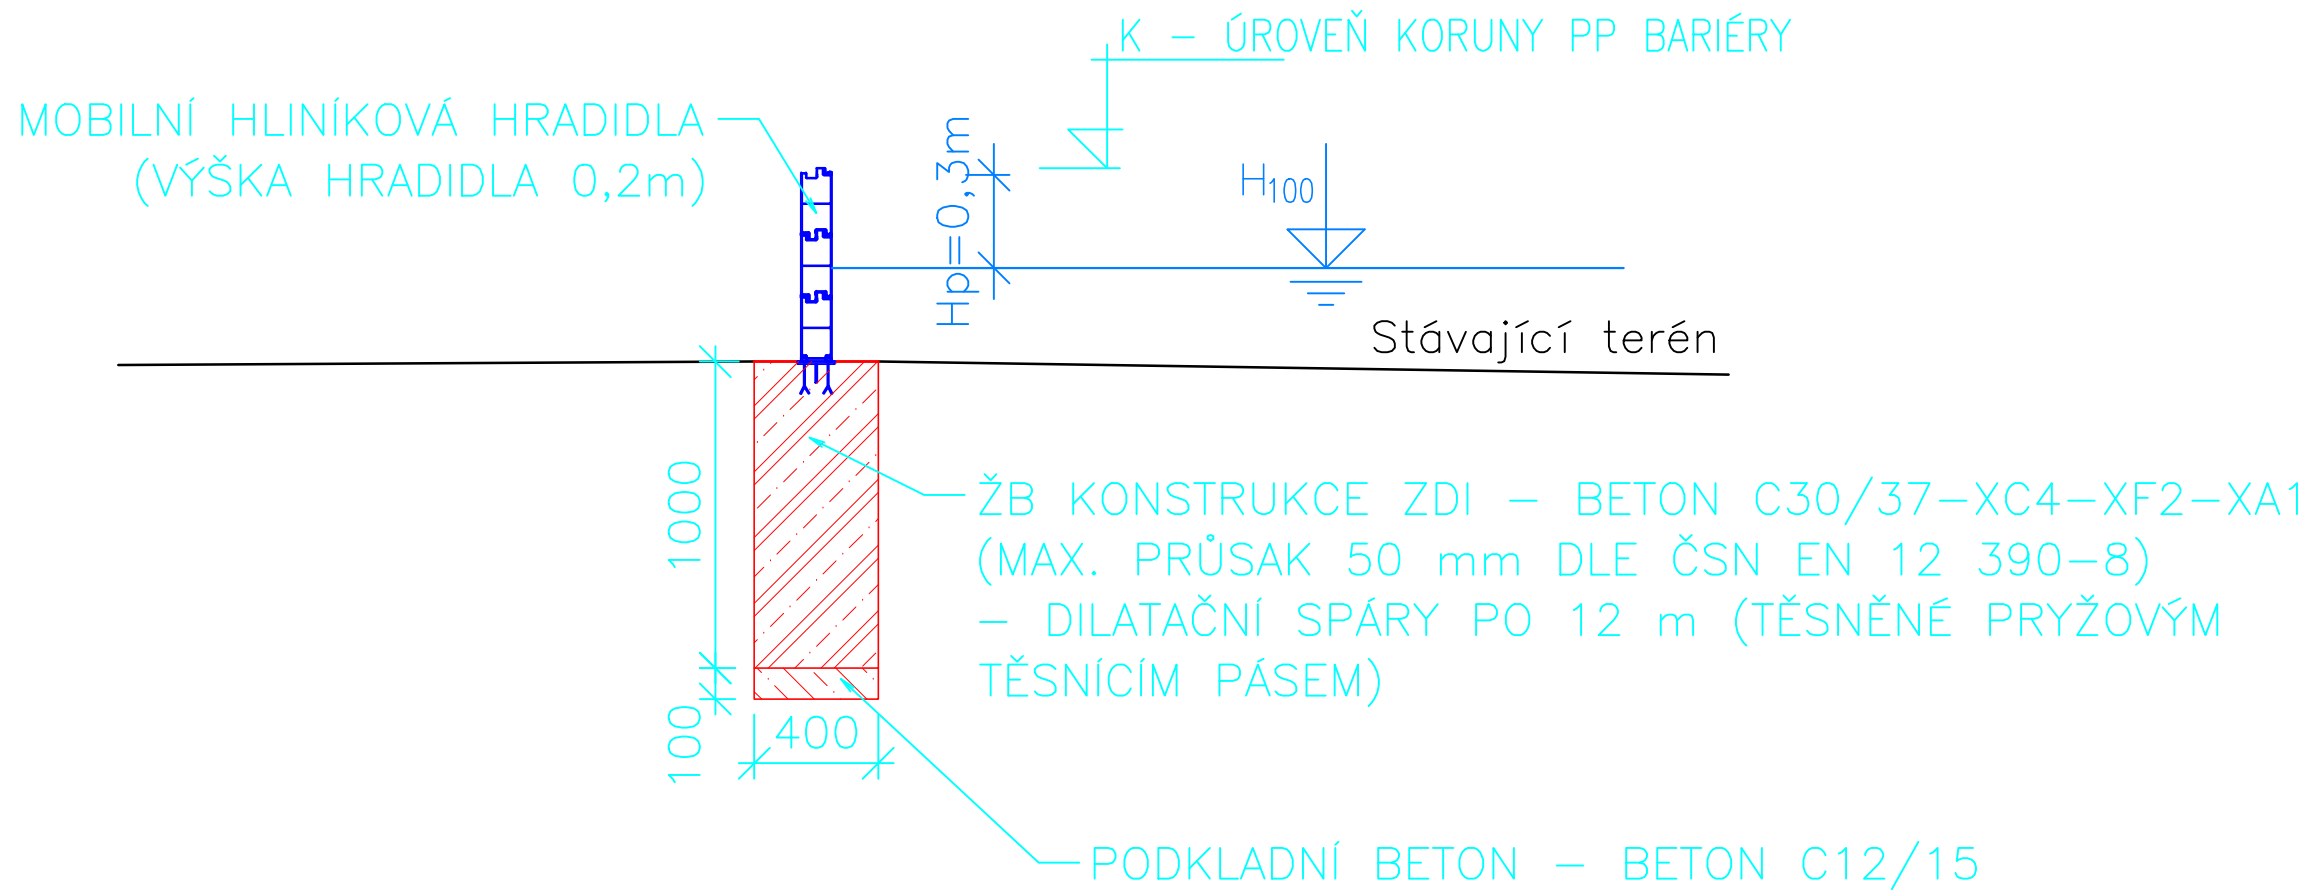


ZEĎ TYP 4

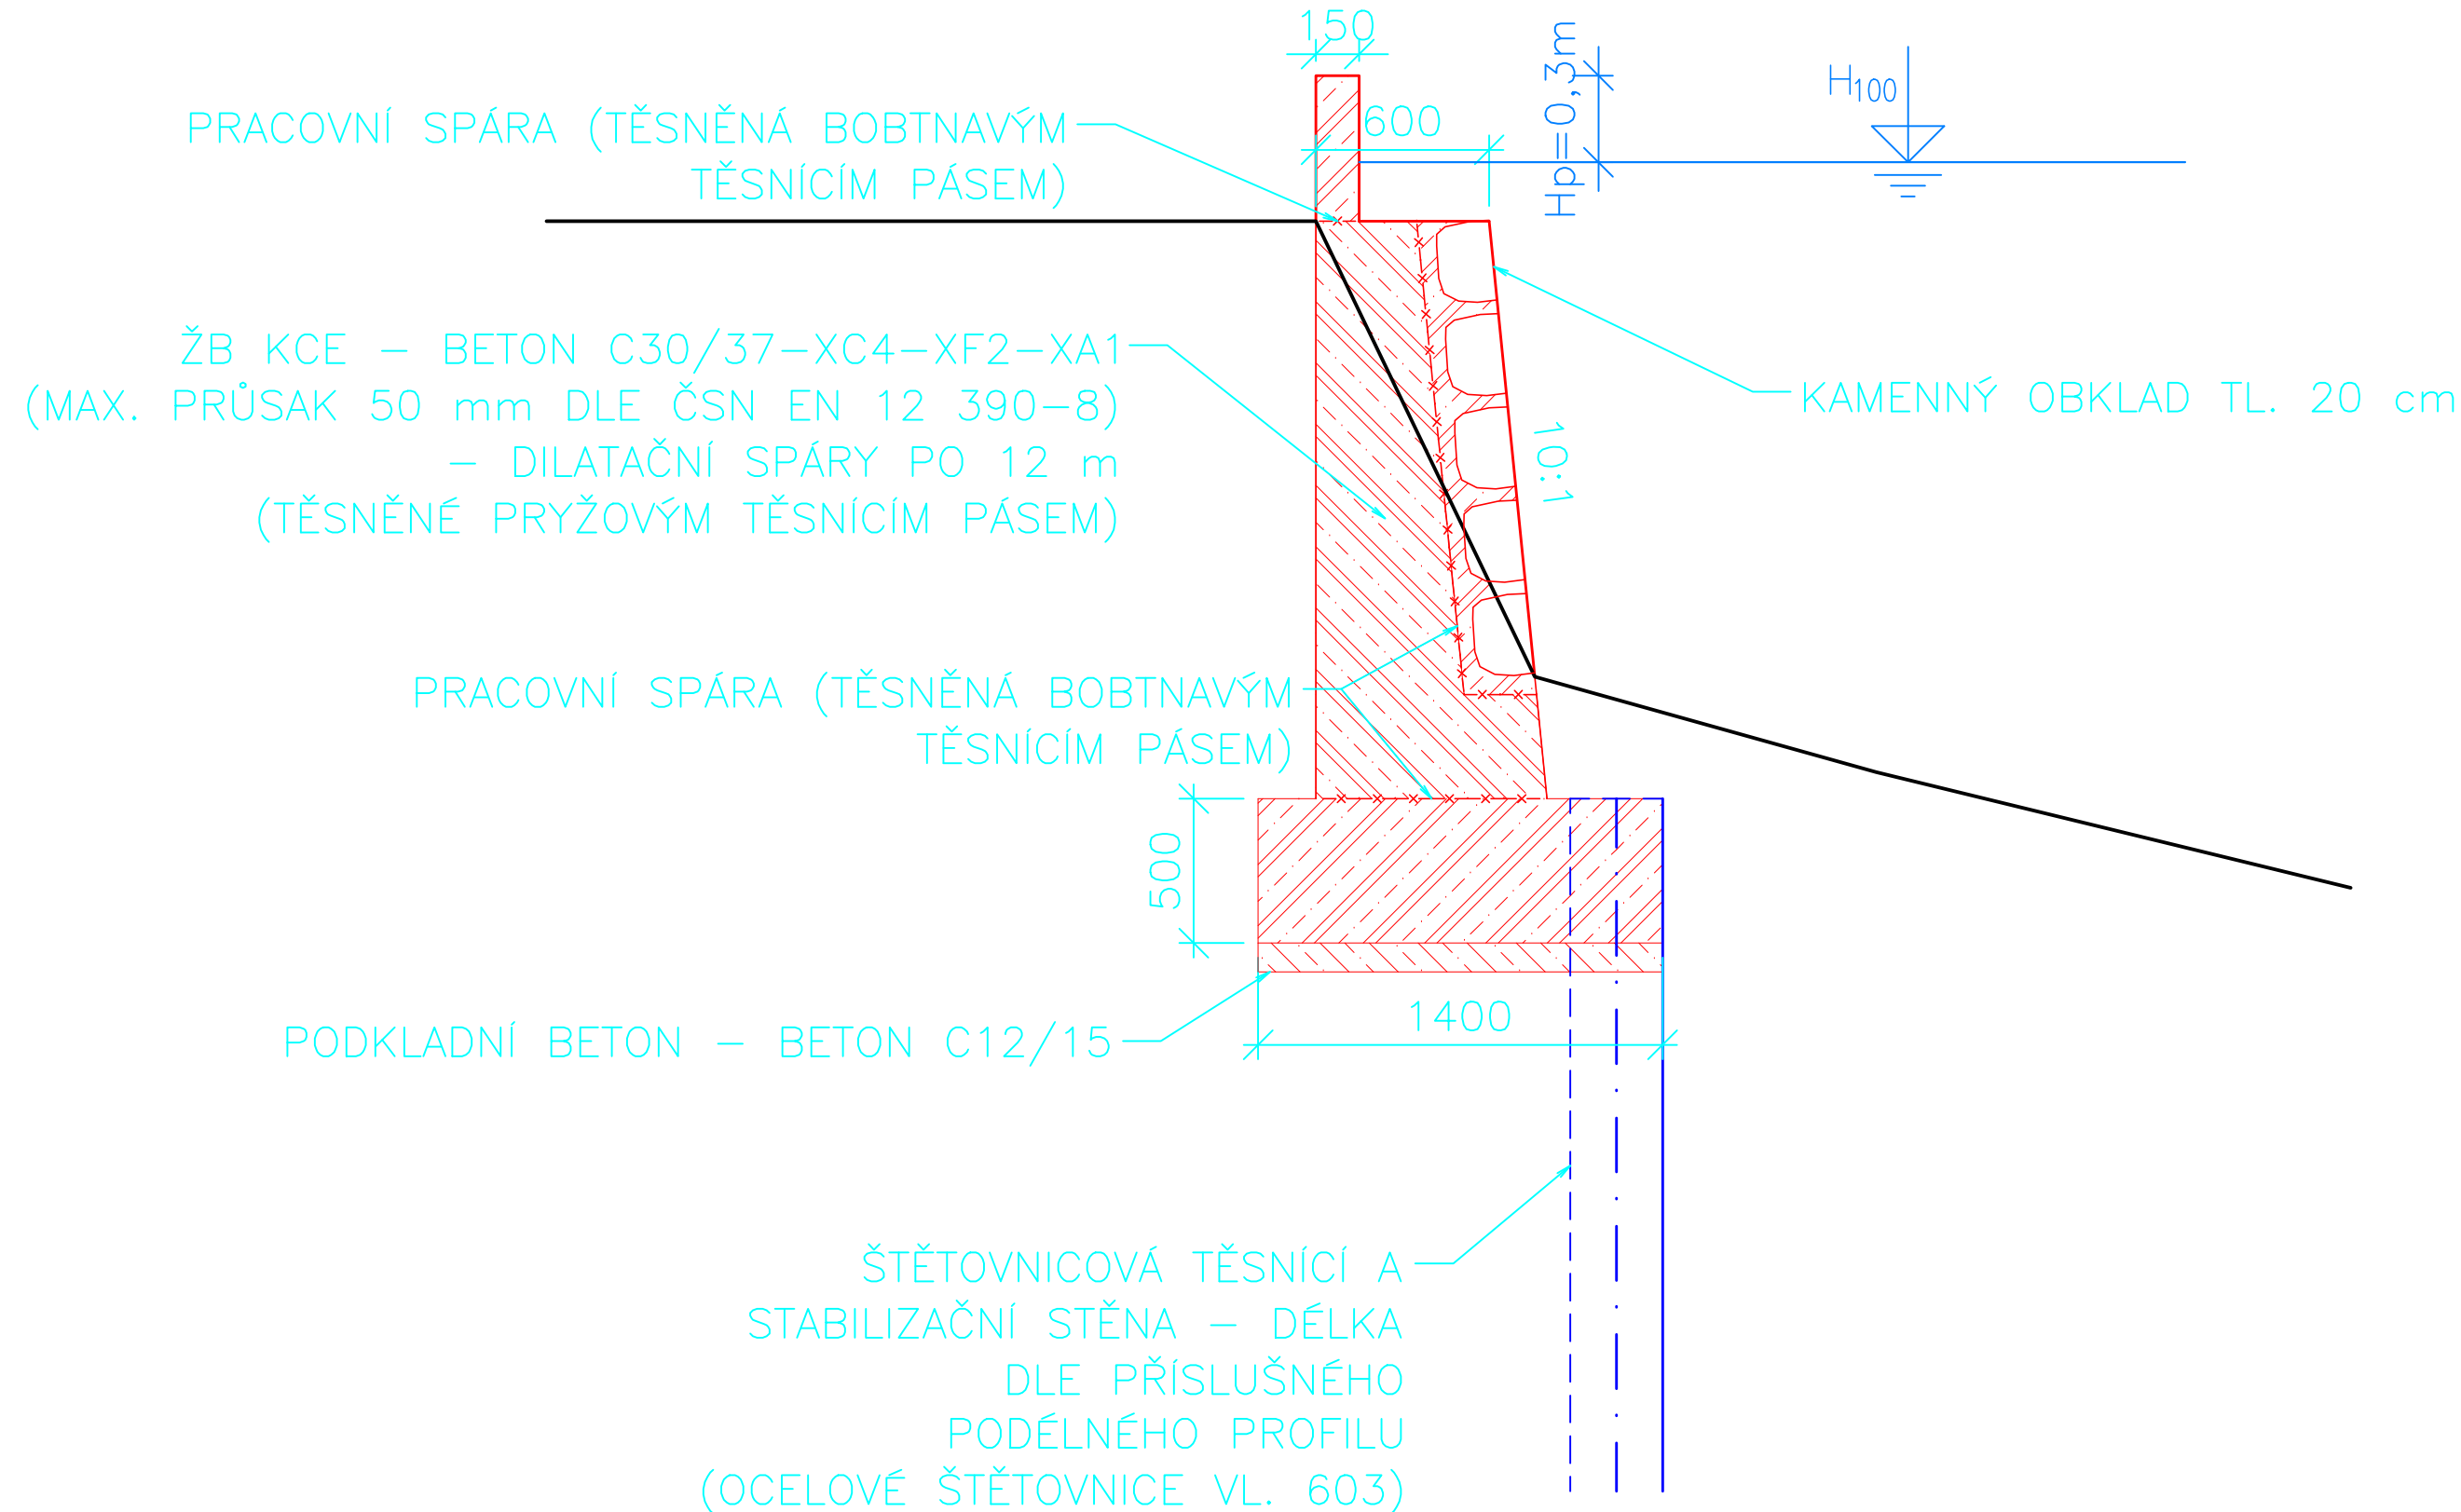

ZEĎ TYP 5

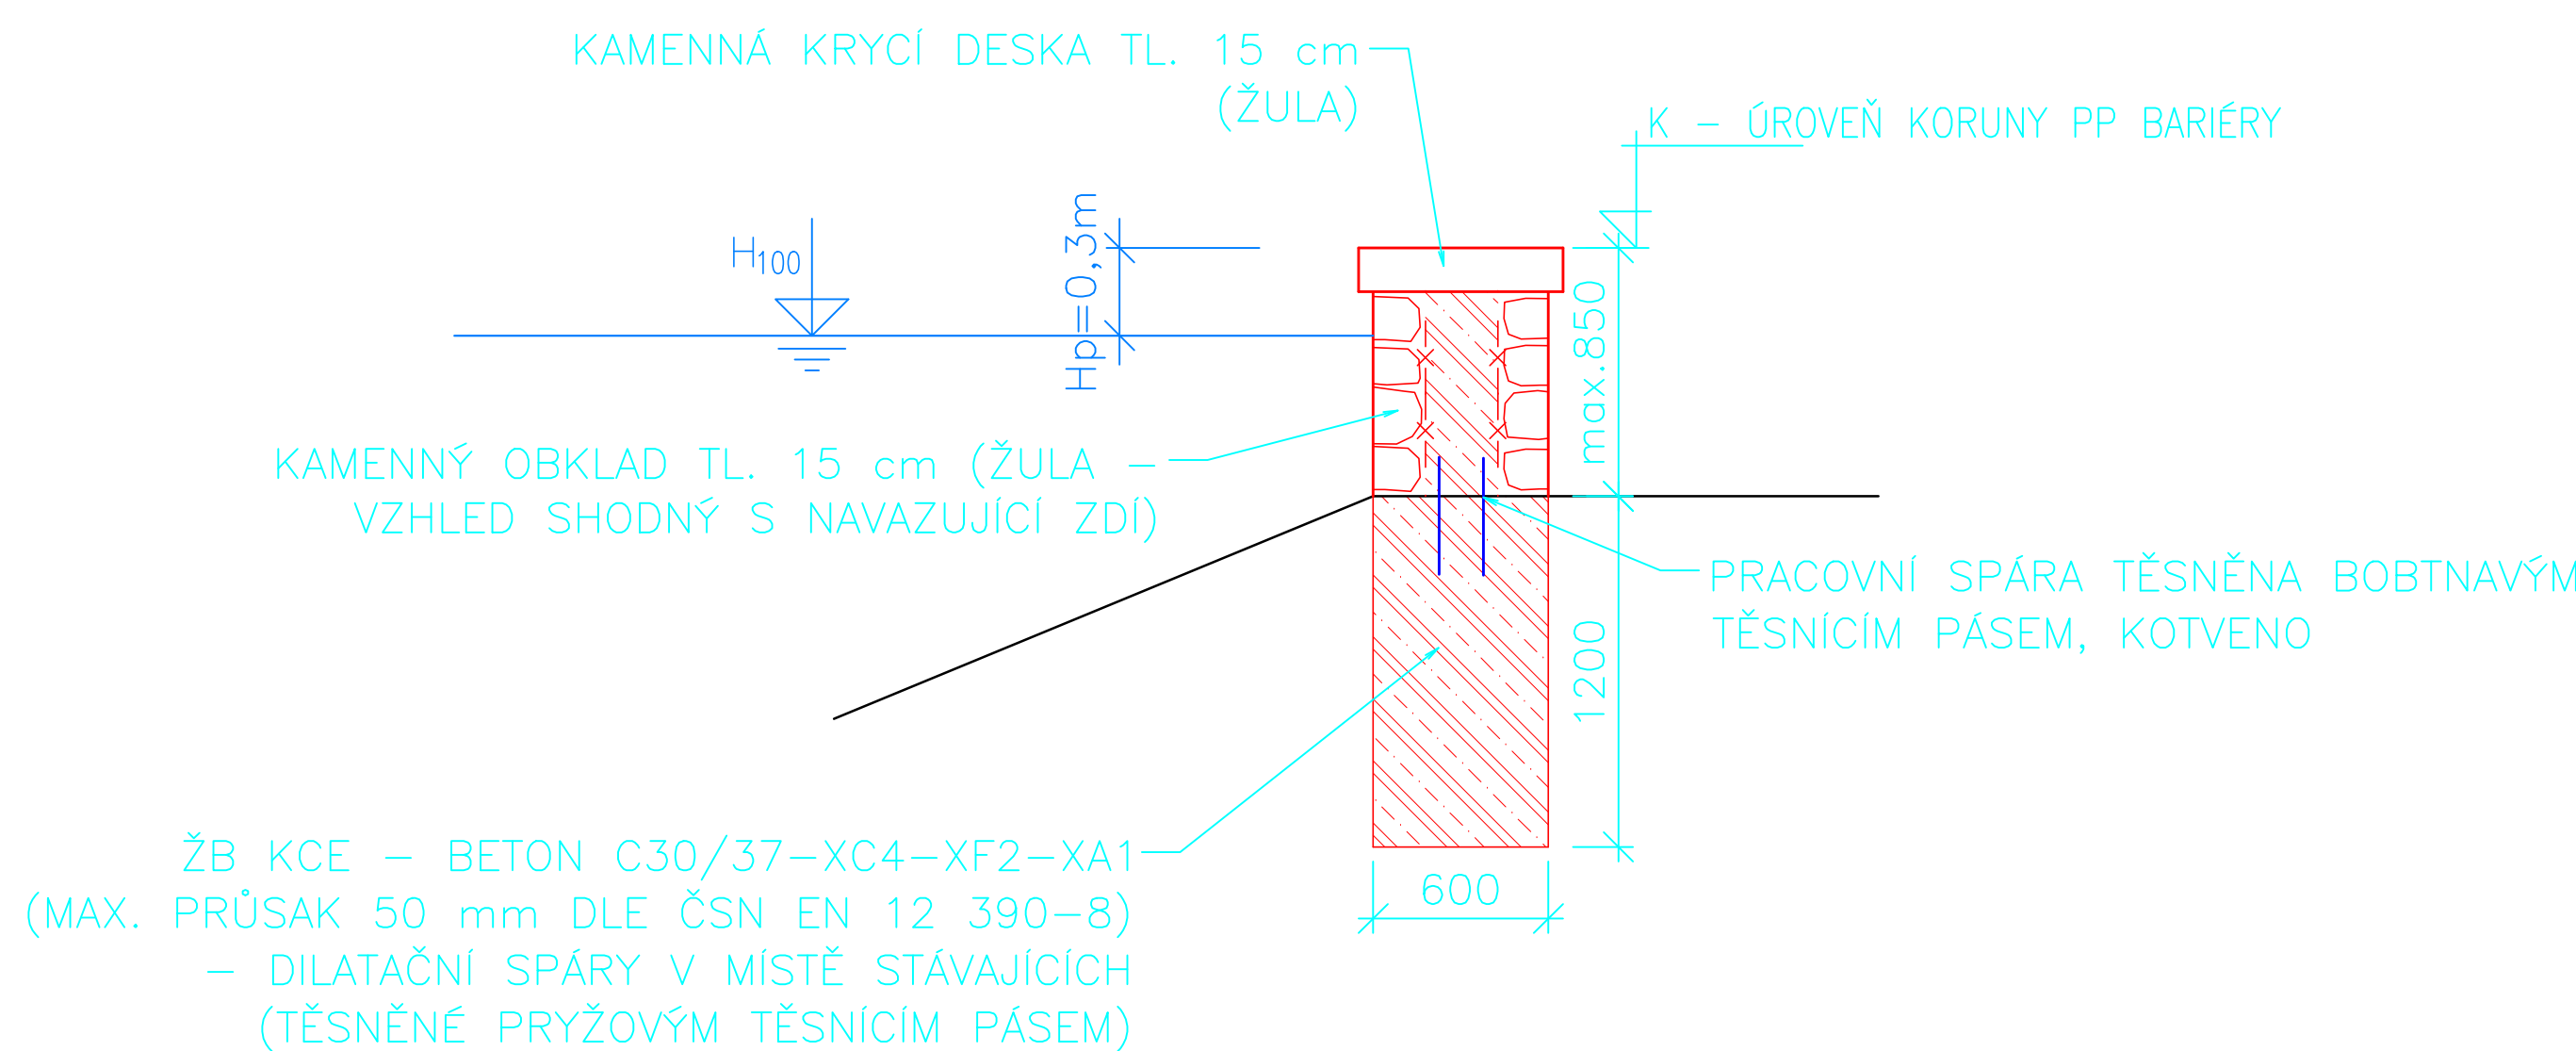

ZEĎ TYP 6

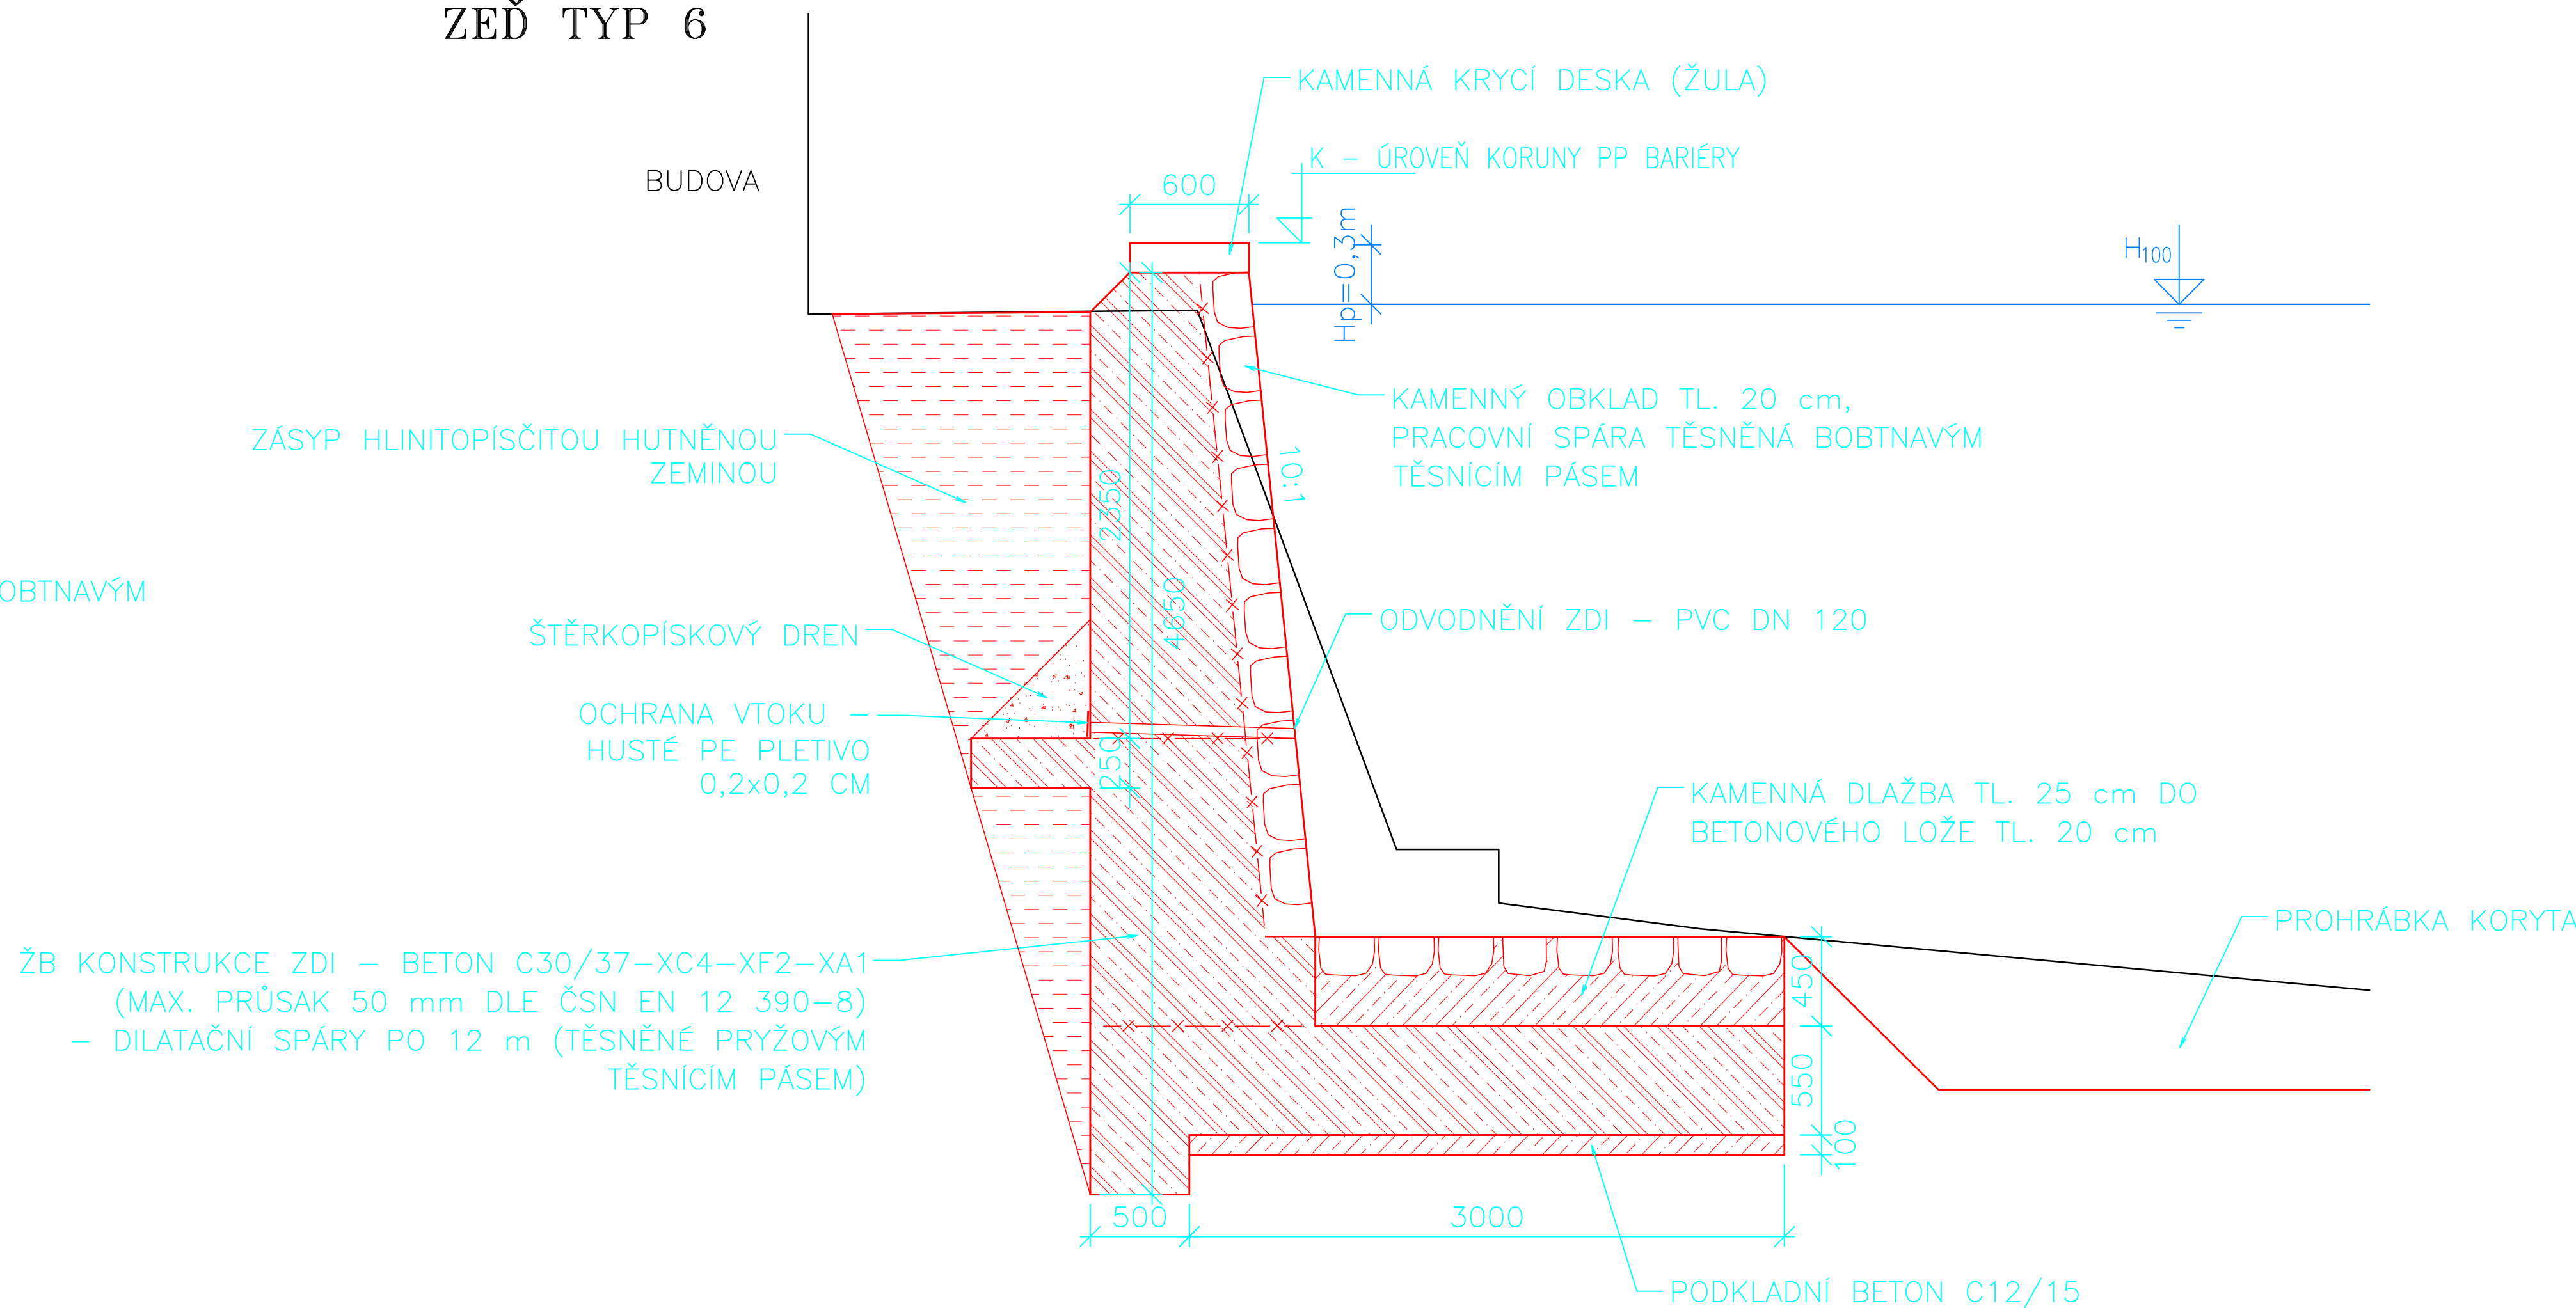

VYPRACOVAL R.JANÁČKOVÁ	ZODPOVĚDNÝ PROJEKTANT ING.VACLÍK	KONTROLOVAL ING.VACLÍK	VHTRES spol. s r.o. VODOHOSPODÁŘSKÉ SLUŽBY SENOVAŽNÉ NÁMĚSTÍ 1, 370 01 ČESKÉ BUDĚJOVICE	
OBJEDNÁTEL MĚSTO VOLYNĚ			ZAK.Č.	1371/2
AKCE			ARCH.Č.	
PROTIPOVODŇOVÁ OPATŘENÍ VOLYNĚ			DATUM	08/2019
			FORMÁT	6x44
			STUPEŇ	DŮR
PŘÍLOHA			MĚŘÍTKO	1:50
VZOROVÉ ŘEZY ZDMI			ČÍSLO PŘÍLOHY	D.5.