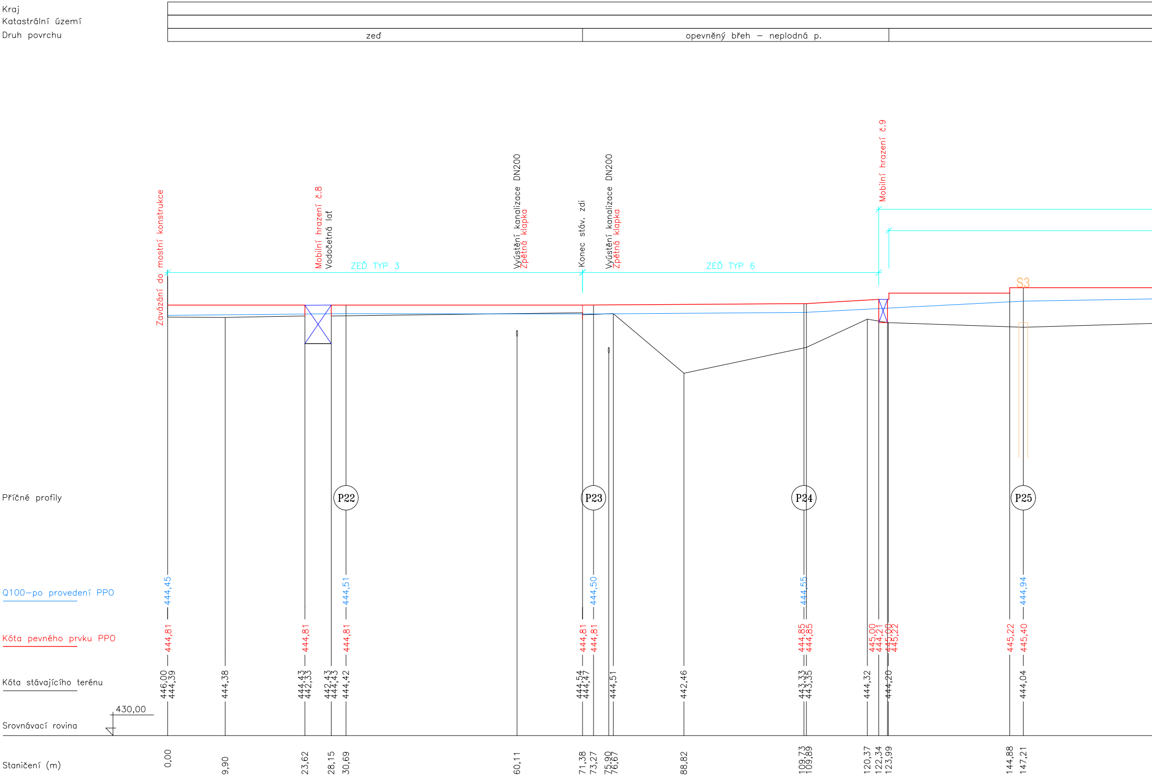
Kraj
Katastrální území
Druh povrchu
zeď
opevněný břeh – neplodná p.
Zavázání do mostní konstrukce
Mobilní hrazení č.8
Vodočetná lať
ZEĎ TYP 3
Vyústění kanalizace DN200
Zpětná klapka
Konec stáv. zdi
Vyústění kanalizace DN200
Zpětná klapka
ZEĎ TYP 6
Mobilní hrazení č.9
S3
Příčné profily
P22
P23
P24
P25
Q100–po provedení PPO
444,45
444,51
444,50
444,55
444,94
Kóta pevného prvku PPO
444,81
444,81
444,81
444,81
444,81
444,85
444,85
445,00
444,21
445,00
445,22
445,22
445,40
Kóta stávajícího terénu
446,00
444,39
444,38
444,43
442,33
442,43
444,43
444,42
444,54
444,47
444,51
442,46
443,33
443,35
444,32
444,20
444,04
430,00
Srovnávací rovina
Staničení (m)
0,00
9,90
23,62
28,15
30,69
60,11
71,38
73,27
75,90
76,67
88,82
109,73
109,89
120,37
122,34
123,99
144,88
147,21

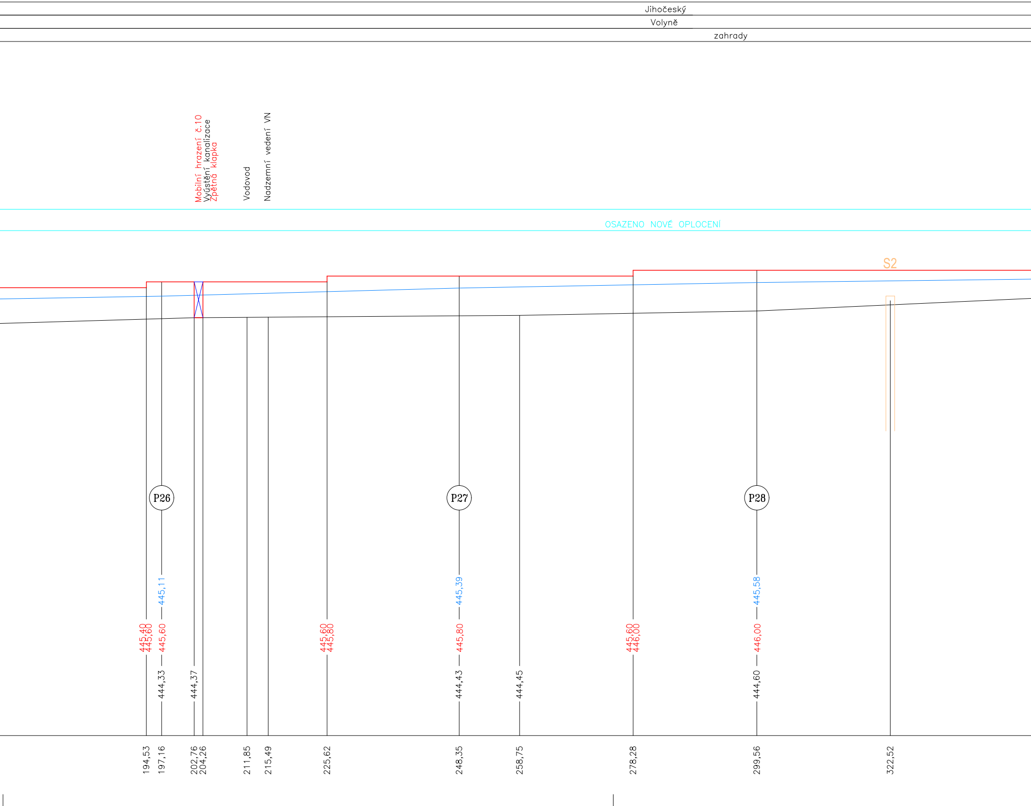
Jihočeský
Volyně
zahrady
Mobilní hrazení č.10
Vyústění kanalizace
Zpětná klapka
Vodovod
Nadzemní vedení VN
OSAZENO NOVÉ OPLOCENÍ
S2
P26
P27
P28
445,11
445,39
445,58
445,40
445,60
445,60
445,60
445,80
445,80
445,60
446,00
446,00
444,33
444,37
444,43
444,45
444,60
194,53
197,16
202,76
204,26
211,85
215,49
225,62
248,35
258,75
278,28
299,56
322,52

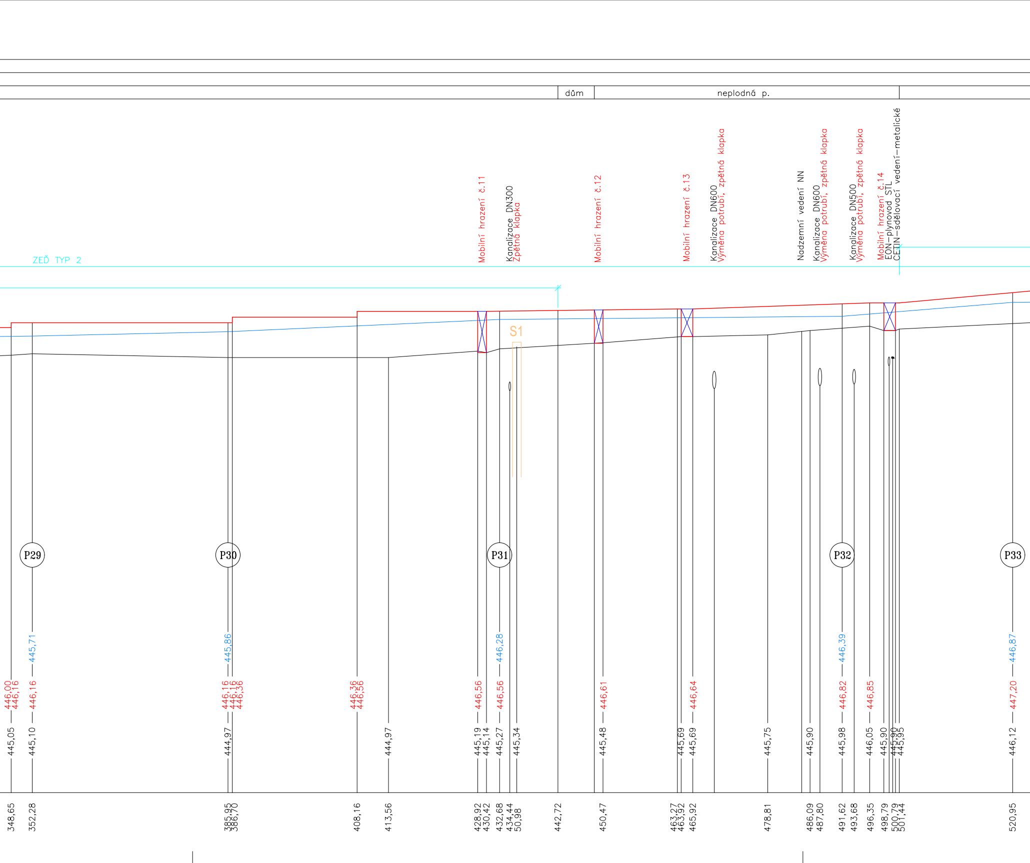
dům
neplodná p.
ZEĎ TYP 2
Mobilní hrazení č.11
Kanalizace DN300
Zpětná klapka
Mobilní hrazení č.12
Mobilní hrazení č.13
Kanalizace DN600
Výměna potrubí, zpětná klapka
Nadzemní vedení NN
Kanalizace DN600
Výměna potrubí, zpětná klapka
Kanalizace DN500
Výměna potrubí, zpětná klapka
Mobilní hrazení č.14
EON–plynovod STL
CETIN–sdělovací vedení–metalické
S1
P29
P30
P31
P32
P33
445,71
445,86
446,28
446,39
446,87
446,00
446,16
446,16
446,16
446,16
446,36
446,36
446,56
446,56
446,56
446,61
446,64
446,82
446,85
447,20
445,05
445,10
444,97
444,97
445,19
445,14
445,27
445,34
445,48
445,69
445,69
445,75
445,90
445,98
446,05
445,90
445,90
445,95
446,12
348,65
352,28
385,95
386,70
408,16
413,56
428,92
430,42
432,68
434,44
50,98
442,72
450,47
463,27
463,92
465,92
478,81
486,09
487,80
491,62
493,68
496,35
498,79
500,79
501,44
520,95

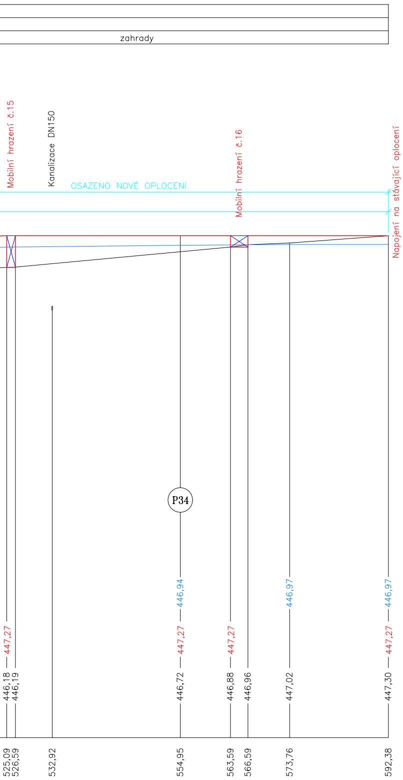
zahrady
Mobilní hrazení č.15
Kanalizace DN150
OSAZENO NOVÉ OPLOCENÍ
Mobilní hrazení č.16
Napojení na stávající oplocení
P34
447,27
446,94
447,27
447,27
446,97
446,97
447,27
446,18
446,19
446,72
446,88
446,96
447,02
447,30
525,09
526,59
532,92
554,95
563,59
566,59
573,76
592,38

VÝŠKOVÝ SYSTÉM B.p.v.

VYPRACOVAL R.JANÁČKOVÁ Janáčková	ZODPOVĚDNÝ PROJEKTANT ING.VACLÍK	KONTROLOVAL ING.VACLÍK	VHTRES spol. s r.o. VODOHOSPODÁŘSKÉ SLUŽBY SENOVÁŽNÉ NÁMĚSTÍ 1, 370 01 ČESKÉ BUDĚJOVICE
OBJEDNATEL MĚSTO VOLYNĚ			ZAK.Č. 1371/2 ARCH.Č. DATUM 08/2019
AKCE PROTIPOVODŇOVÁ OPATŘENÍ VOLYNĚ			FORMÁT 7xA4 STUPEŇ DÚR MĚŘÍTKO 1:500/100 KOPIE
PŘÍLOHA PODÉLNÝ PROFIL BARIÉRY Č.6			ČÍSLO PŘÍLOHY D.2.e.