
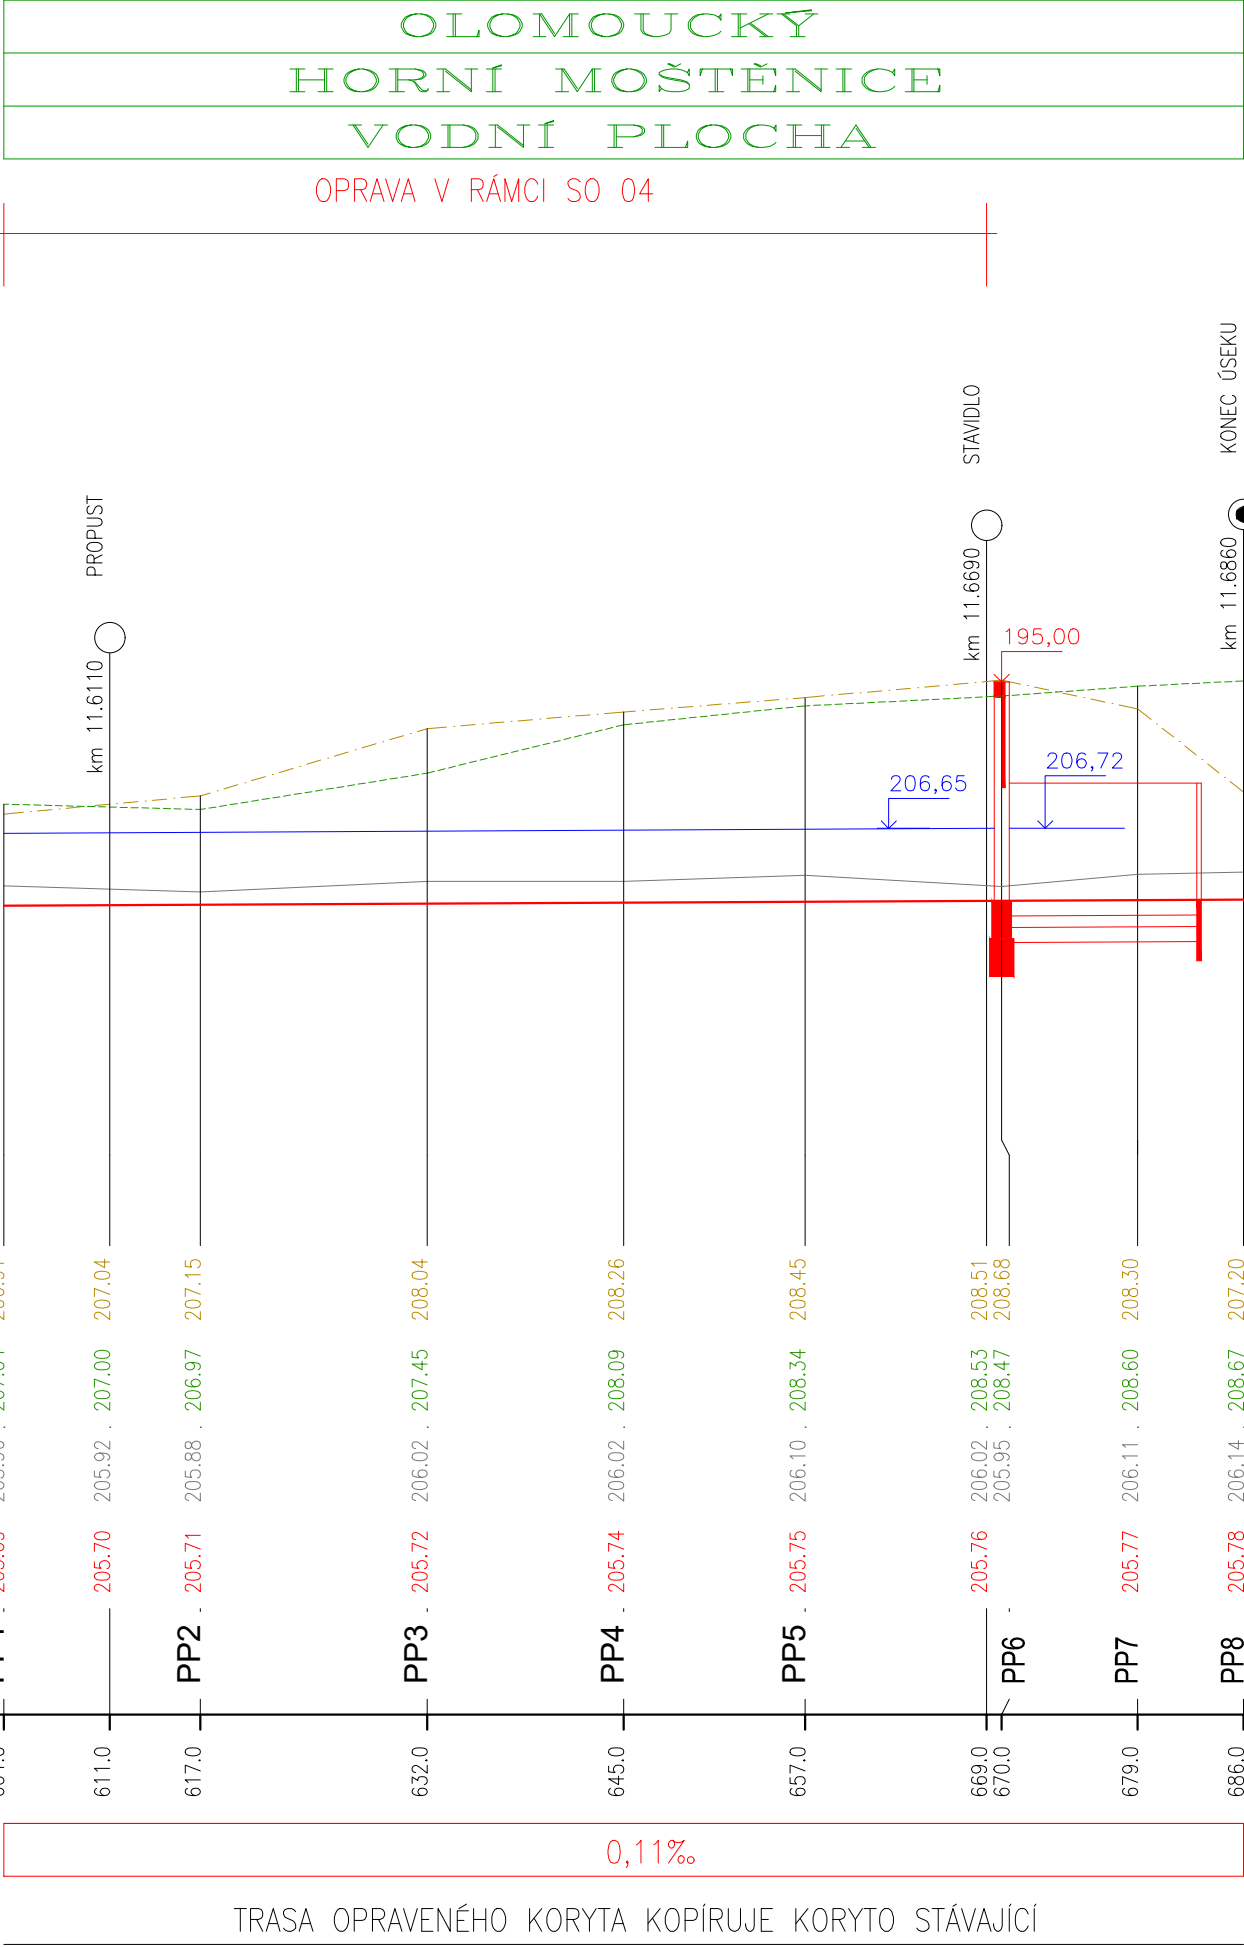


KRAJ
KATASTRÁLNÍ ÚZEMÍ
DRUH POVRCHU

PODÉLNÝ PROFIL
1:500/100

LEVÝ BŘEH
PRAVÝ BŘEH
STÁVAJÍCÍ DNO V OSE
NIVELETA DNA
PŘÍČNÉ ŘEZY
SROVNÁVACÍ ROVINA:
KILOMETRÁŽ
SKLON DNA
SMĚROVÉ POMĚRY

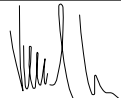

Zodpovědný pracovník		Vypracoval			 AQUA CENTRUM Břeclav s.r.o.	
Ing. Milan Bartolšic		Ing. Jan Varadínek			Kapusty 27, 690 06 Břeclav IČO 60710063, DIČ CZ60710063 tel.: 519 333 689, email: aqc@wo.cz	
Investor: Povodí Moravy, s.p., Dřevařská 11, 60175 Brno					Formát	
Akce: Mlýnský náhon, Horní Moštěnice optimalizace toku DOKUMENTACE PRO VYDÁNÍ SPOLEČNÉHO POVOLENÍ					Datum	
					červen 2020	
					Číslo stavby	
Příloha: SO03 – STAVIDLOVÝ OBJEKT PODÉLNÝ PROFIL					Měřítko 1:100	
					Číslo přílohy D.1.1.b.7	