




PŮDORYS DÍLEN - STÁVAJÍCÍ STAV

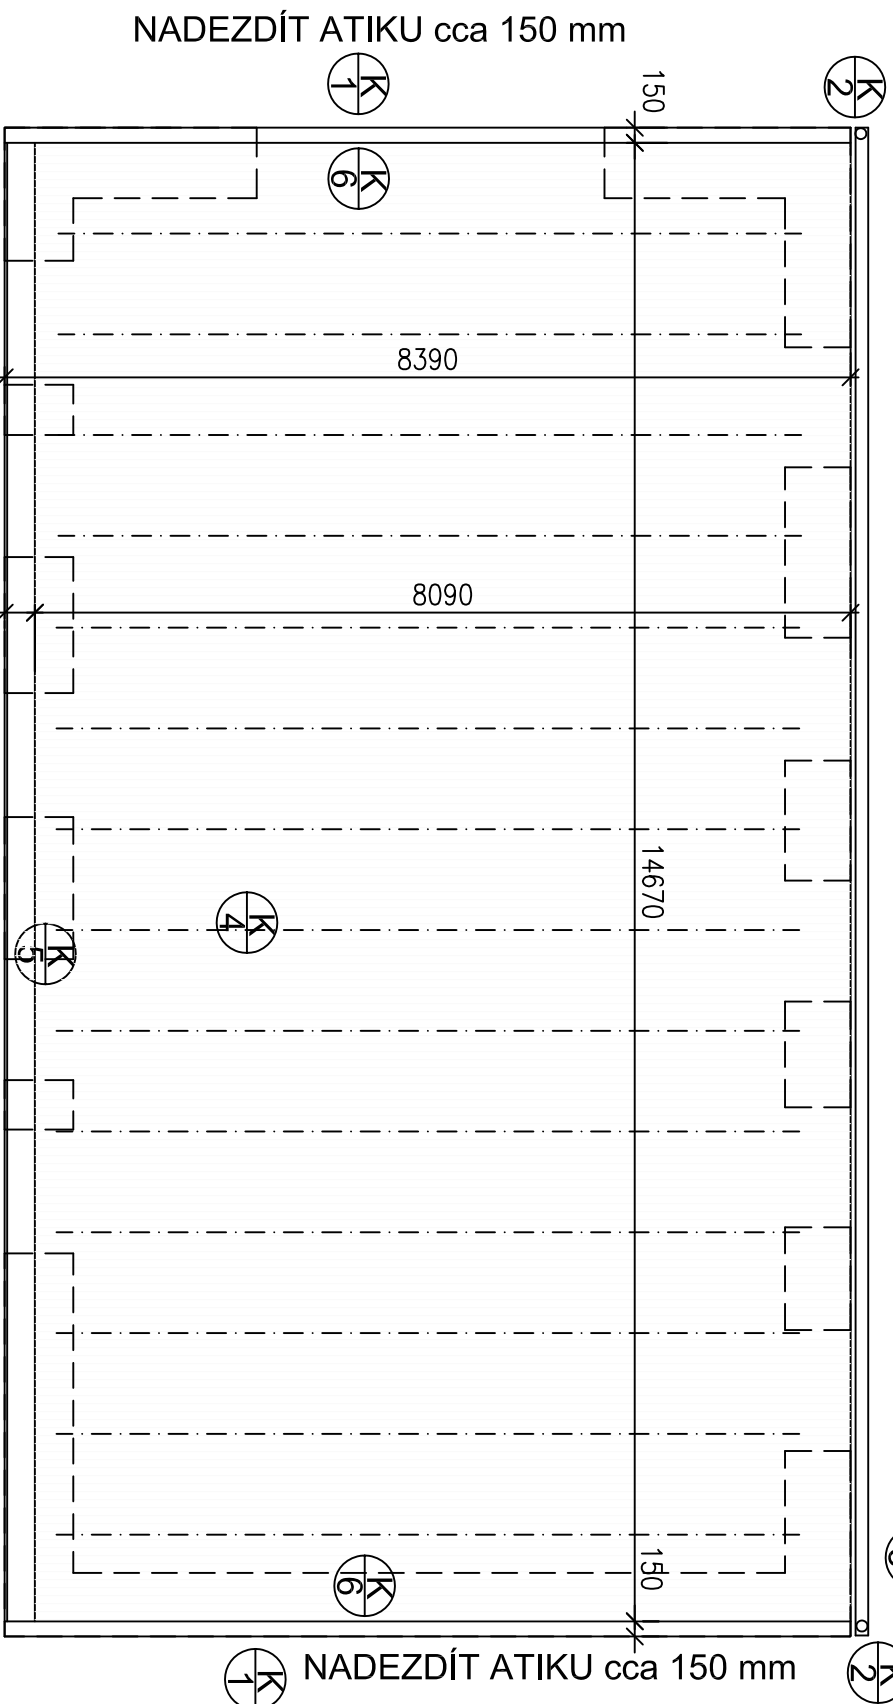

ŘEZ PŘÍČNÝ DÍLEN - NAVRHOVANÉ ŘEŠENÍ

LEGENDA:

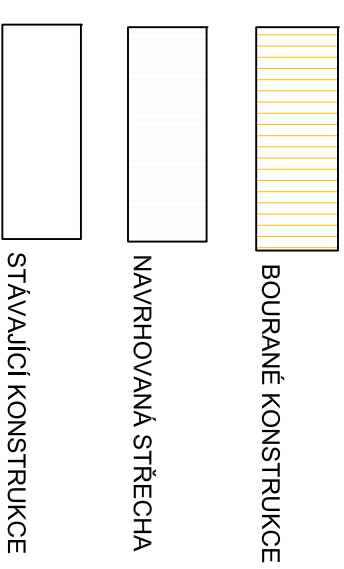

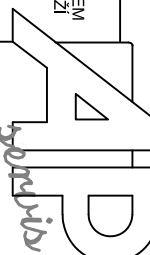STAVBA : STŘEDISKO KOSTOMLATY nad LABEM OPRAVA STŘECHY OBJEKTU GARAZI A DILNY				Ing. arch. Jiří DVOŘÁK AUTORKOVANT' ARCHITEKT U STRÁSKY 2033/2 182 00 PRAHA 8 tel +420 602 807 738 IČO: 13790633 DIČ: CZ 490526182	PARE
NAVRHL : Ing.arch.J.Dvořák	HIP : Ing.arch.J.Dvořák	VYPRACOVAL	Ing.arch.J.Dvořák		
INVESTOR : PIVOVAR LABE s.r.o., závod PROUDNICE nad LABEM	DÁTUM	05.2021			
MÍSTO STAVBY : KOSTOMLATY nad LABEM č.64	STUPEŇ	DSP			
KATASTRÁLNÍ ÚZEMÍ: KOSTOMLATY nad LABEM	MĚŘITKO	1:75			
OBSAH : OBJEKT - DILNA PŮDORYS 1. NP A STŘECHA NAVRHOVANÉ ŘEŠENÍ ŘEZ PŘÍČNÝ NAVRHOVANÉ ŘEŠENÍ			ČÍSLO VYKRESU :	D.1.1.8	