



POHLED ZADNÍ - NAVRHOVANÉ ŘEŠENÍ

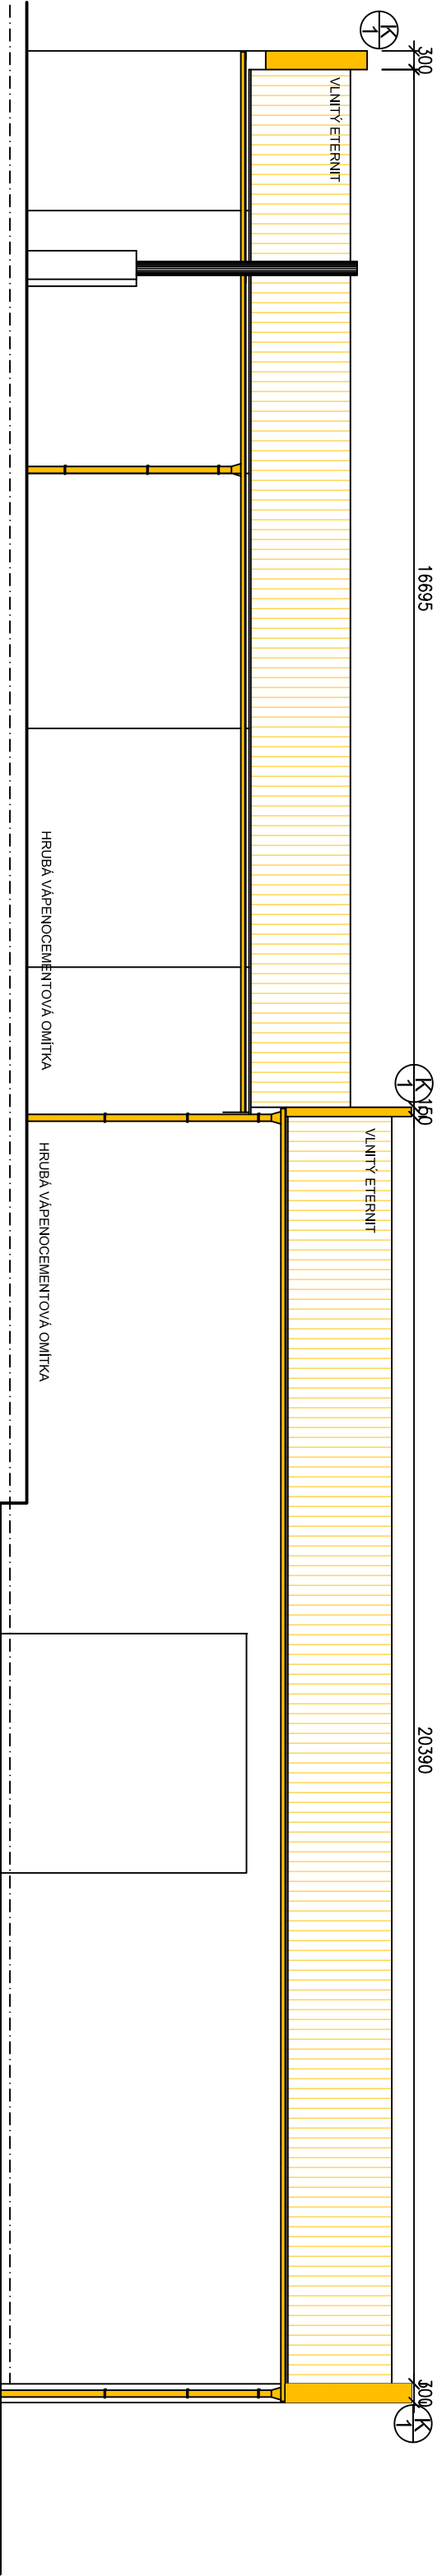

POHLED ZADNÍ - STÁVAJÍCÍ STAV

LEGENDA:

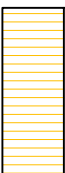

BOURANÉ KONSTRUKCE



NAVRHOVANÁ STŘECHA



STÁVAJÍCÍ KONSTRUKCE

STAVBA : STŘEDISKO KOSTOMLATY nad LABEM OPRAVA STŘECHY OBJEKTU GARÁŽI A DILNY				ing. arch. Jiří DVOŘÁK AUTORIZOVANÝ ARCHITEKT U STÍPKY 2033/2 182 00 PRAHA 8 tel:+420 602 807 738 ICO: 13790633 DIČ: CZ 480526162	
NAVRHL :	ing.arch.J.Dvořák	HIP :	ing.arch.J.Dvořák	VYPRACOVAL :	ing.arch.J.Dvořák
INVESTOR :	Povodí Labě s.p. z.s.vodní dílnice nad Labem	DÁTUM : 05.2021			
MÍSTO STAVBY :	KOSTOMLATY nad LABEM č.64	STUPEŇ :	DSP		
KATASTRÁLNÍ ÚZEMÍ:	KOSTOMLATY nad LABEM	MĚŘÍTKO :	1:100		
OBSAH : OBJEKT - GARÁŽE POHLEDY ZADNÍ STÁVAJÍCÍ STAV A NAVRHOVANÉ ŘEŠENÍ					ČÍSLO VÝKRESU : D.1.1.4