


# NZM ČÁSLAV

## ZŘÍZENÍ DEŠŤOVÉ KANALIZACE

k.ú. Čáslav

### SITUAČNÍ VÝKRES ŠIRŠÍCH VZTAHŮ

M 1:50 000

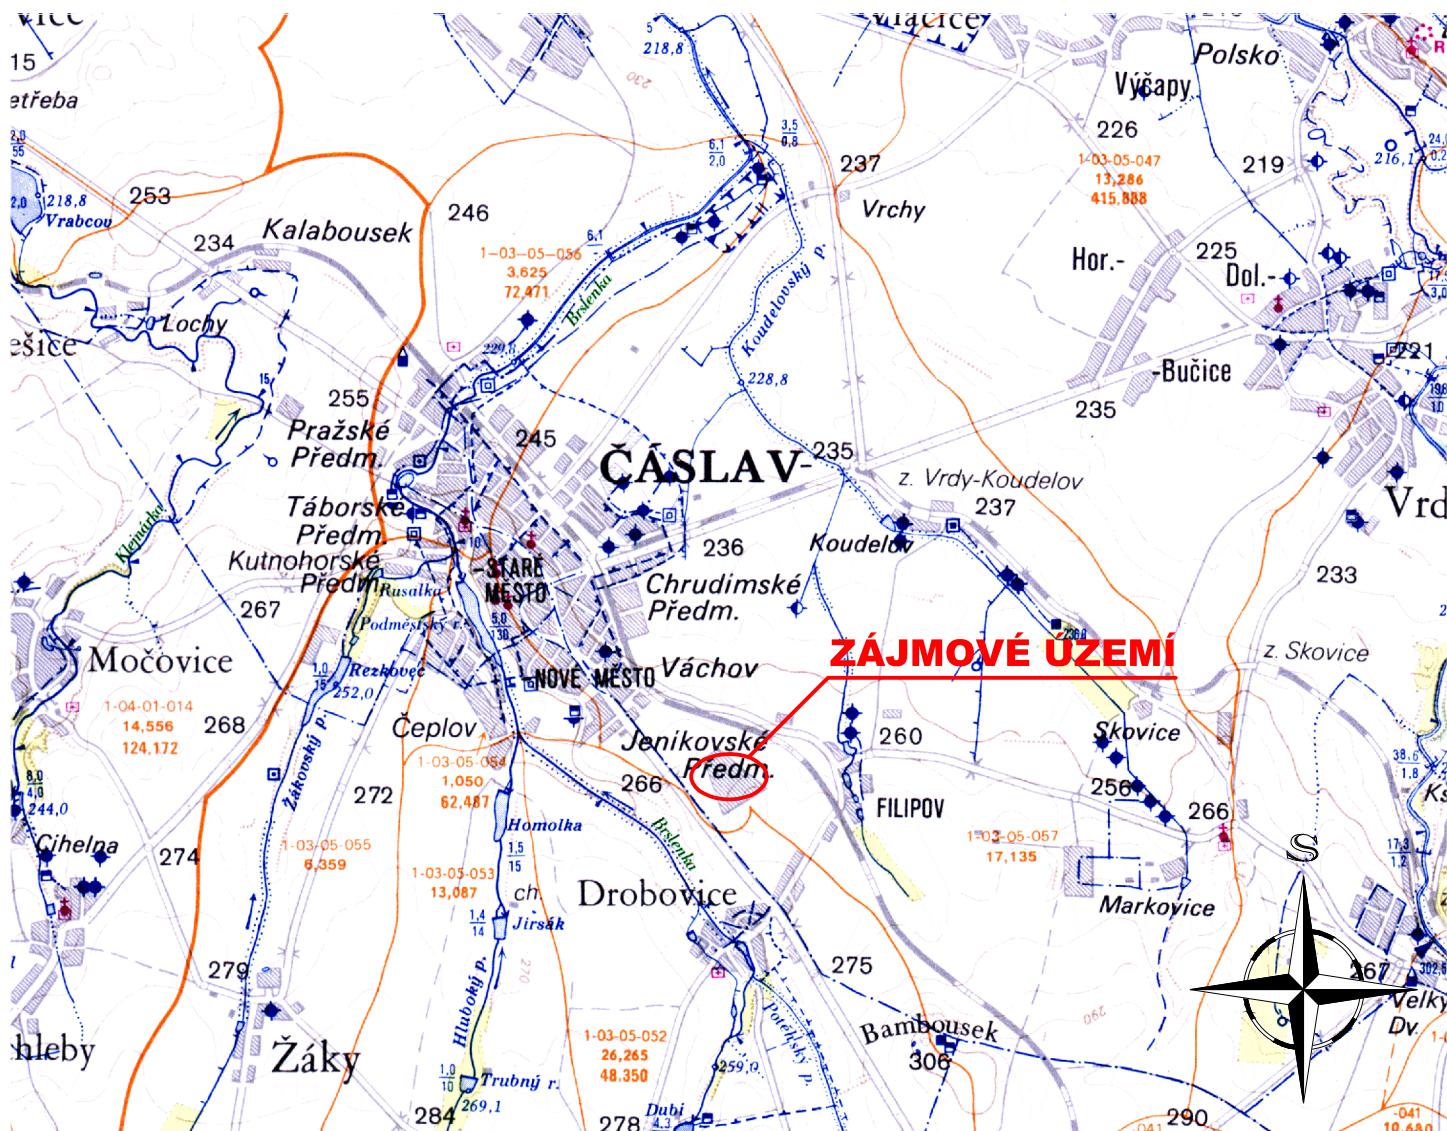

VÝŠKOVÝ SYSTÉM BpV / SOUŘADNICOVÝ SYSTÉM S-JTSK

		VYPRACOVAL		HIP		ZODP. PROJ.		<div>Ing. Luděk Halaš</div> <div>projekty VH staveb</div> <div>Bieblova 36, 613 00 BRNO</div> <div>IČ : 60365943, <a href="http://www.ludekhalas.cz">www.ludekhalas.cz</a></div>	
		ING. PAVLÍK		ING. HALAŠ		ING. PAVLÍK			
									
OKRES	Kutná Hora			OBEC	k.ú. Čáslav			ZAK. ČÍSLO	16/20
INVESTOR		Národní zemědělské muzeum, s.p.o.						ARCH.ČÍSLO	01-924
AKCE		NZM Čáslav Zřízení dešťové kanalizace						STUPEŇ	DUR, DSP
								MĚŘÍTKO	1:50 000
								DATUM	10/2020
								PŘÍLOHA Č.	C-1
PŘÍLOHA		SITUAČNÍ VÝKRES ŠIRŠÍCH VZTAHŮ							