


NZM ČÁSLAV

ZŘÍZENÍ DEŠŤOVÉ KANALIZACE

k.ú. Čáslav

VÝUST DEŠŤOVÉ KANALIZACE

M 1:25

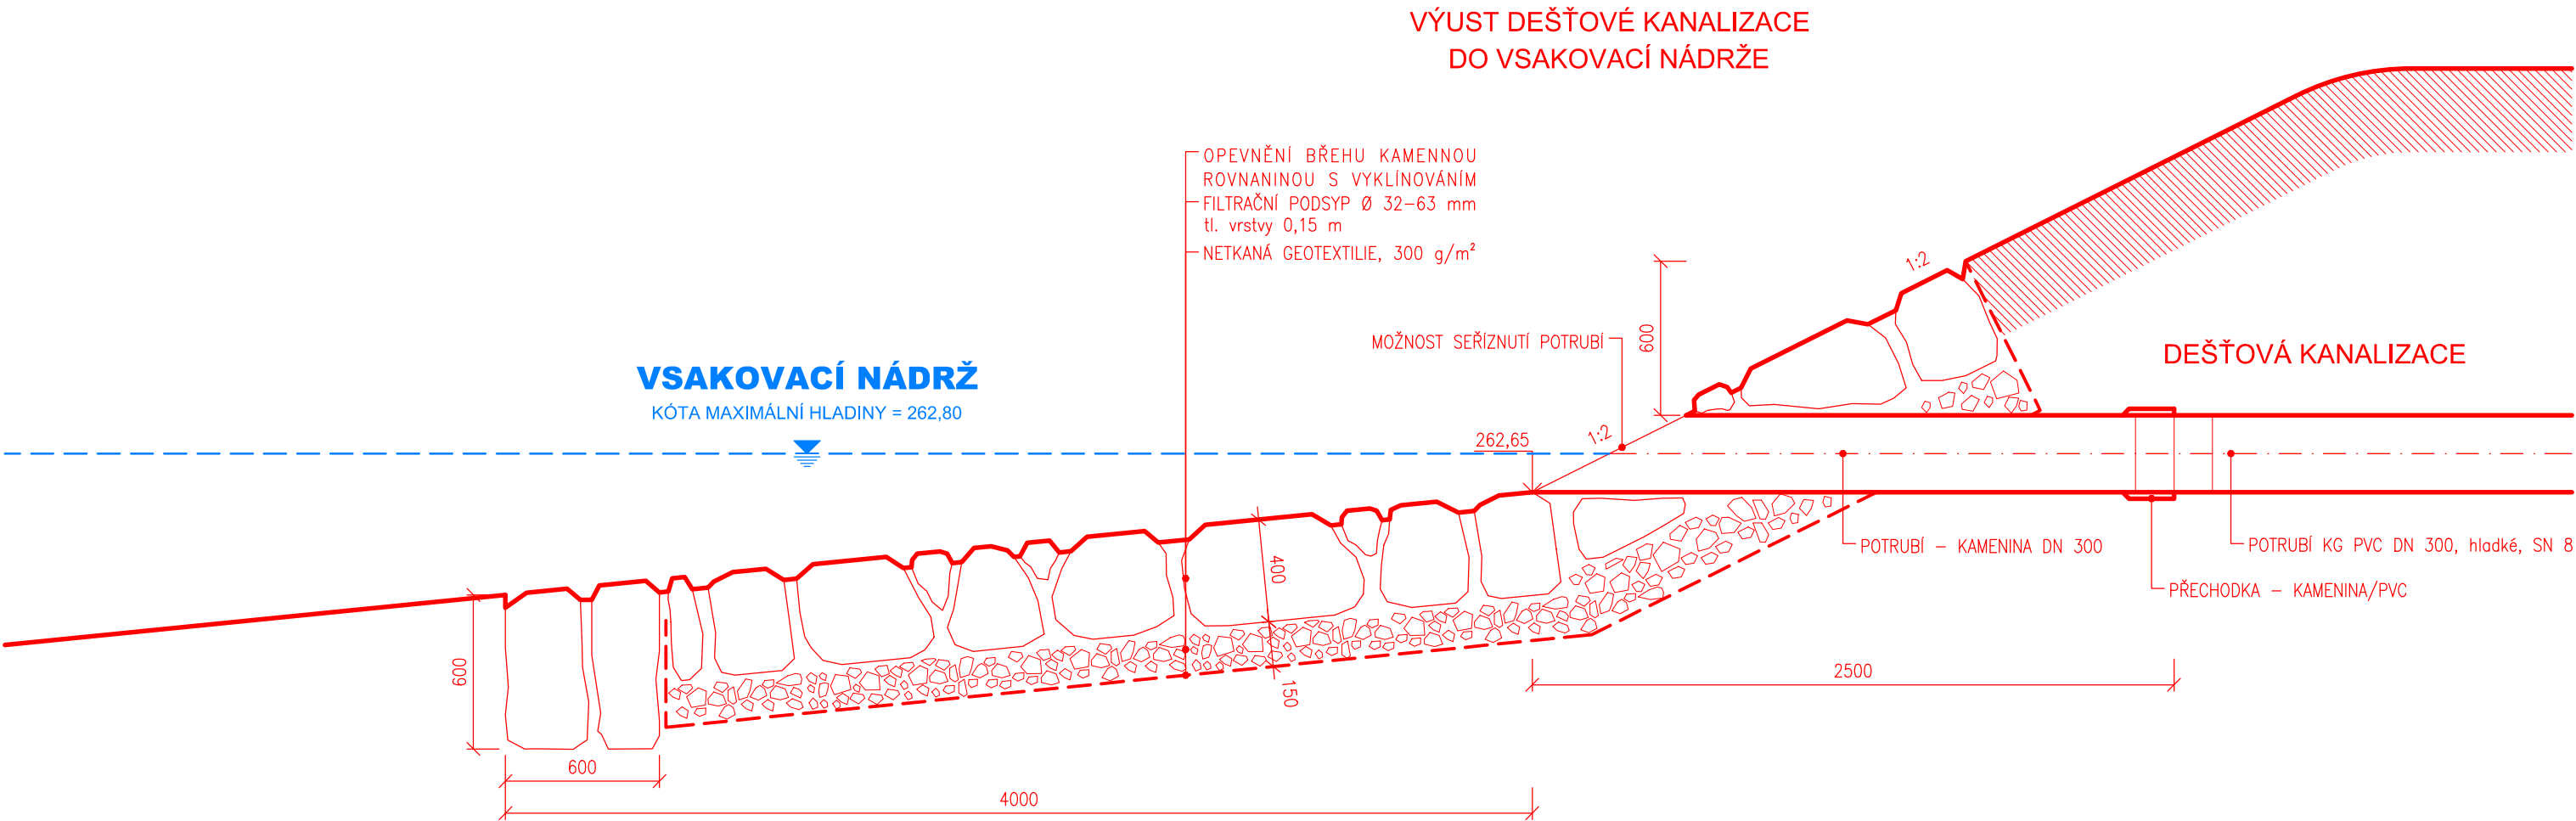

		VYPRACOVAL	HIP		ZODP. PROJ.		<i>Ing. Luděk Halaš</i> projekty VH staveb Bieblova 36, 613 00 BRNO IČ : 60365943, www.ludekhalas.cz	
		ING. PAVLÍK	ING. HALAŠ		ING. PAVLÍK			
								
OKRES	Kutná Hora		OBEC	k.ú. Čáslav		ZAK. ČÍSLO		16/20
INVESTOR		Národní zemědělské muzeum, s.p.o.				ARCH.ČÍSLO		01-924
AKCE		NZM Čáslav Zřízení dešťové kanalizace				STUPEŇ		DUR, DSP
						MĚŘÍTKO		1:25
						DATUM		10/2020
						PŘÍLOHA Č.		D-7
PŘÍLOHA		VÝUST DEŠŤOVÉ KANALIZACE						