

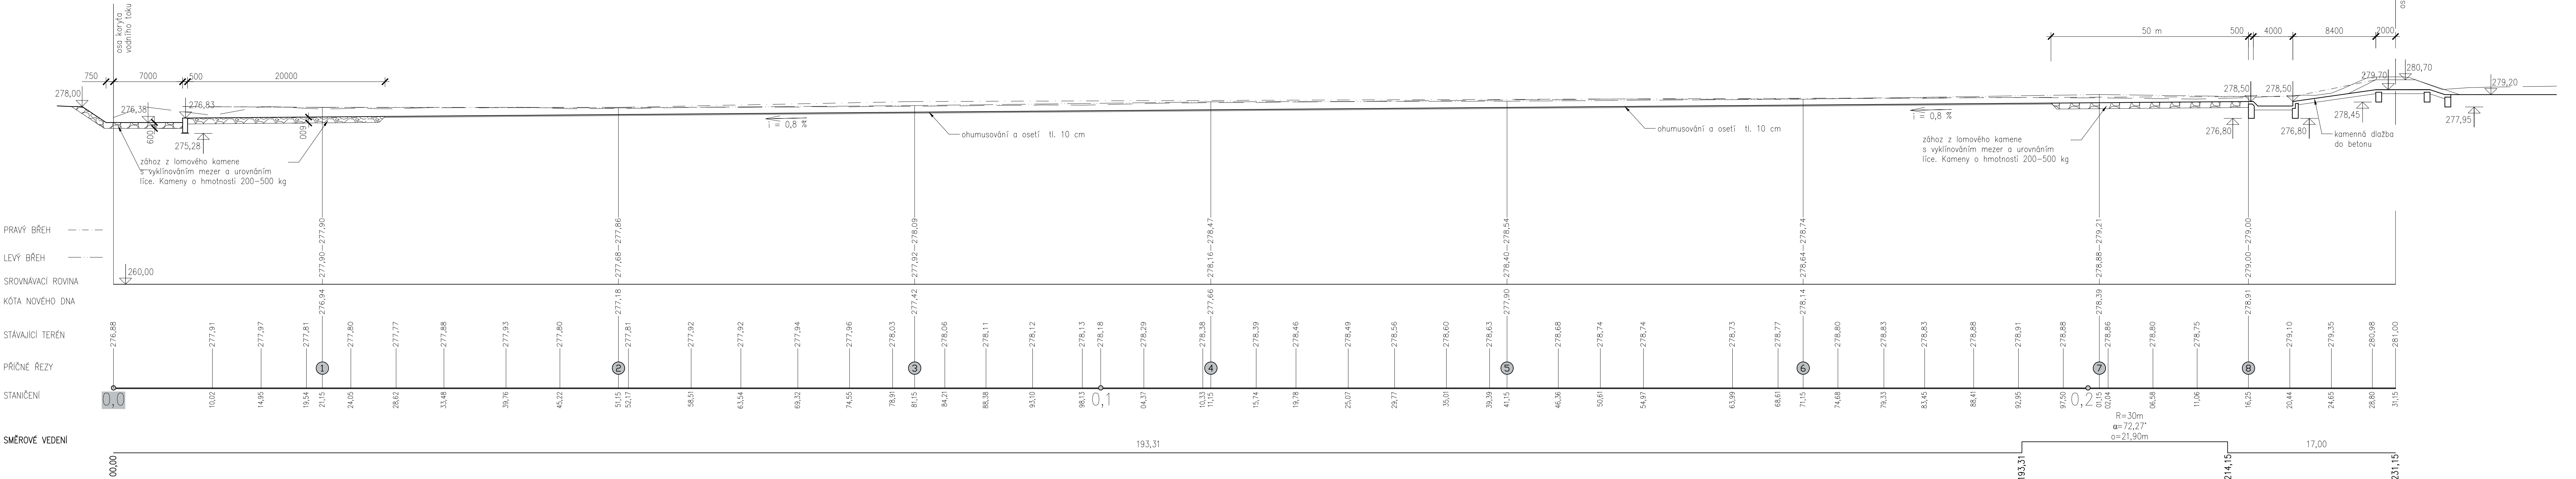
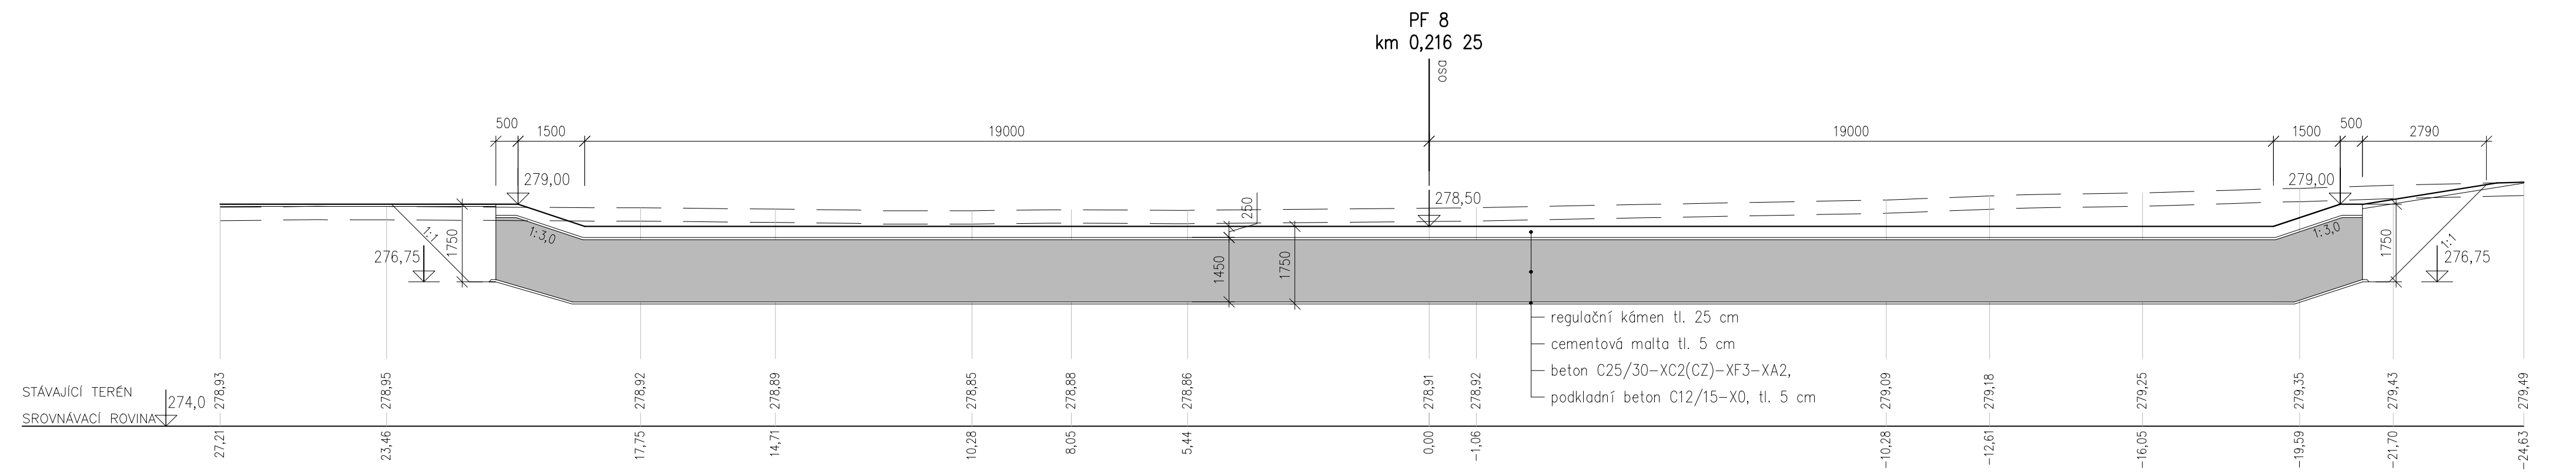
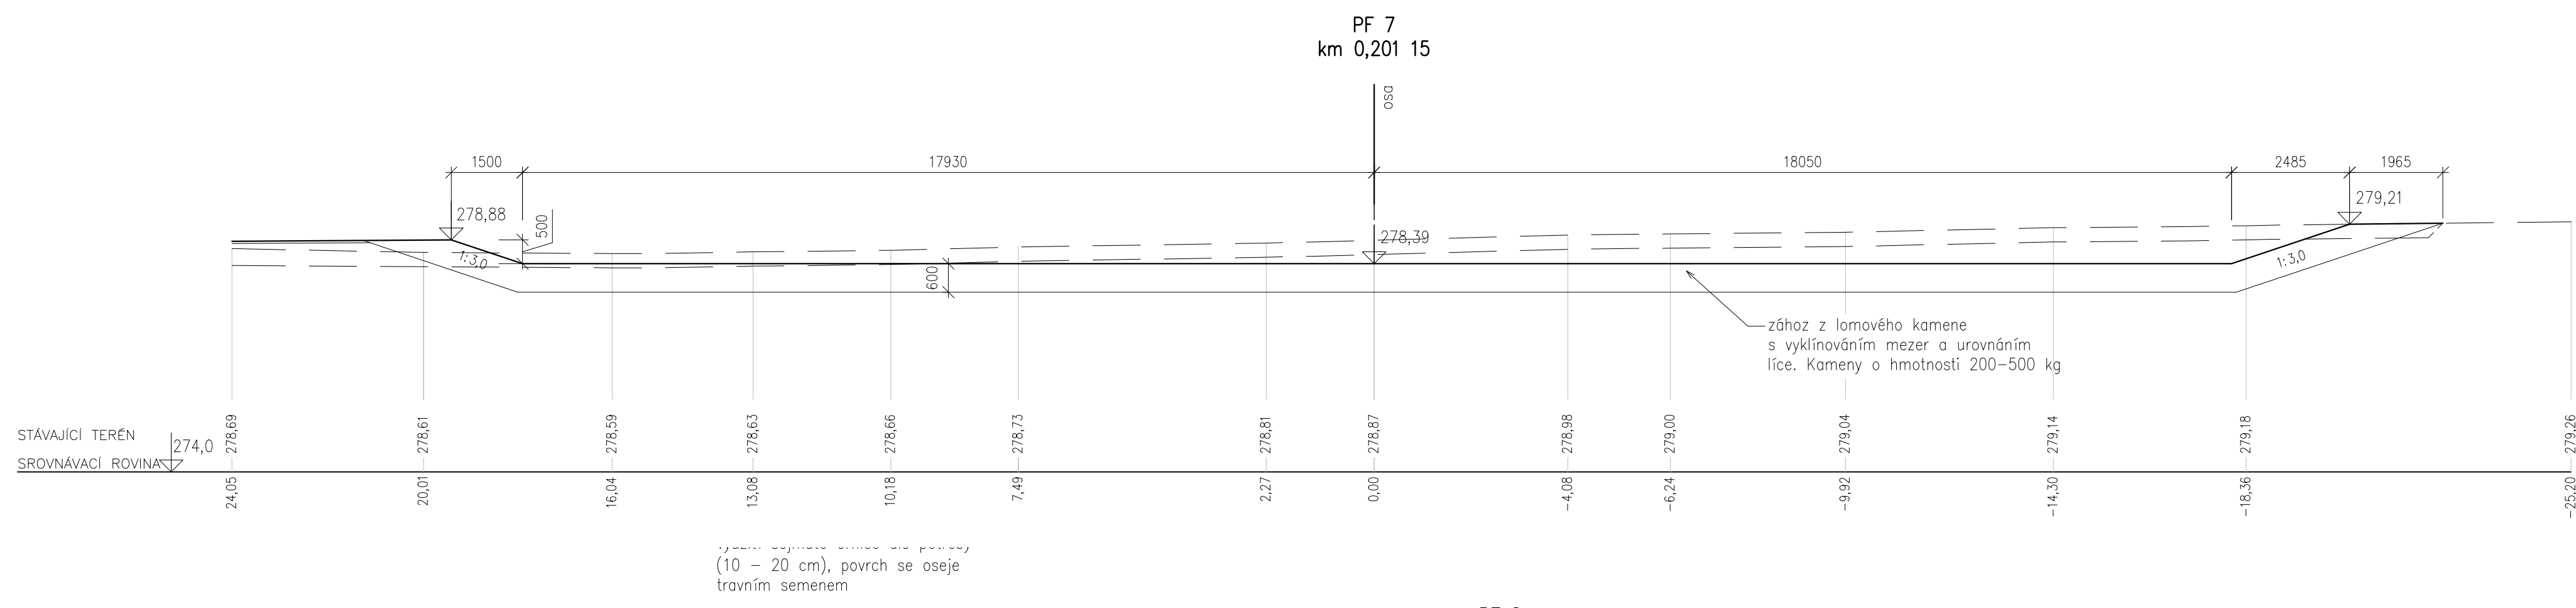
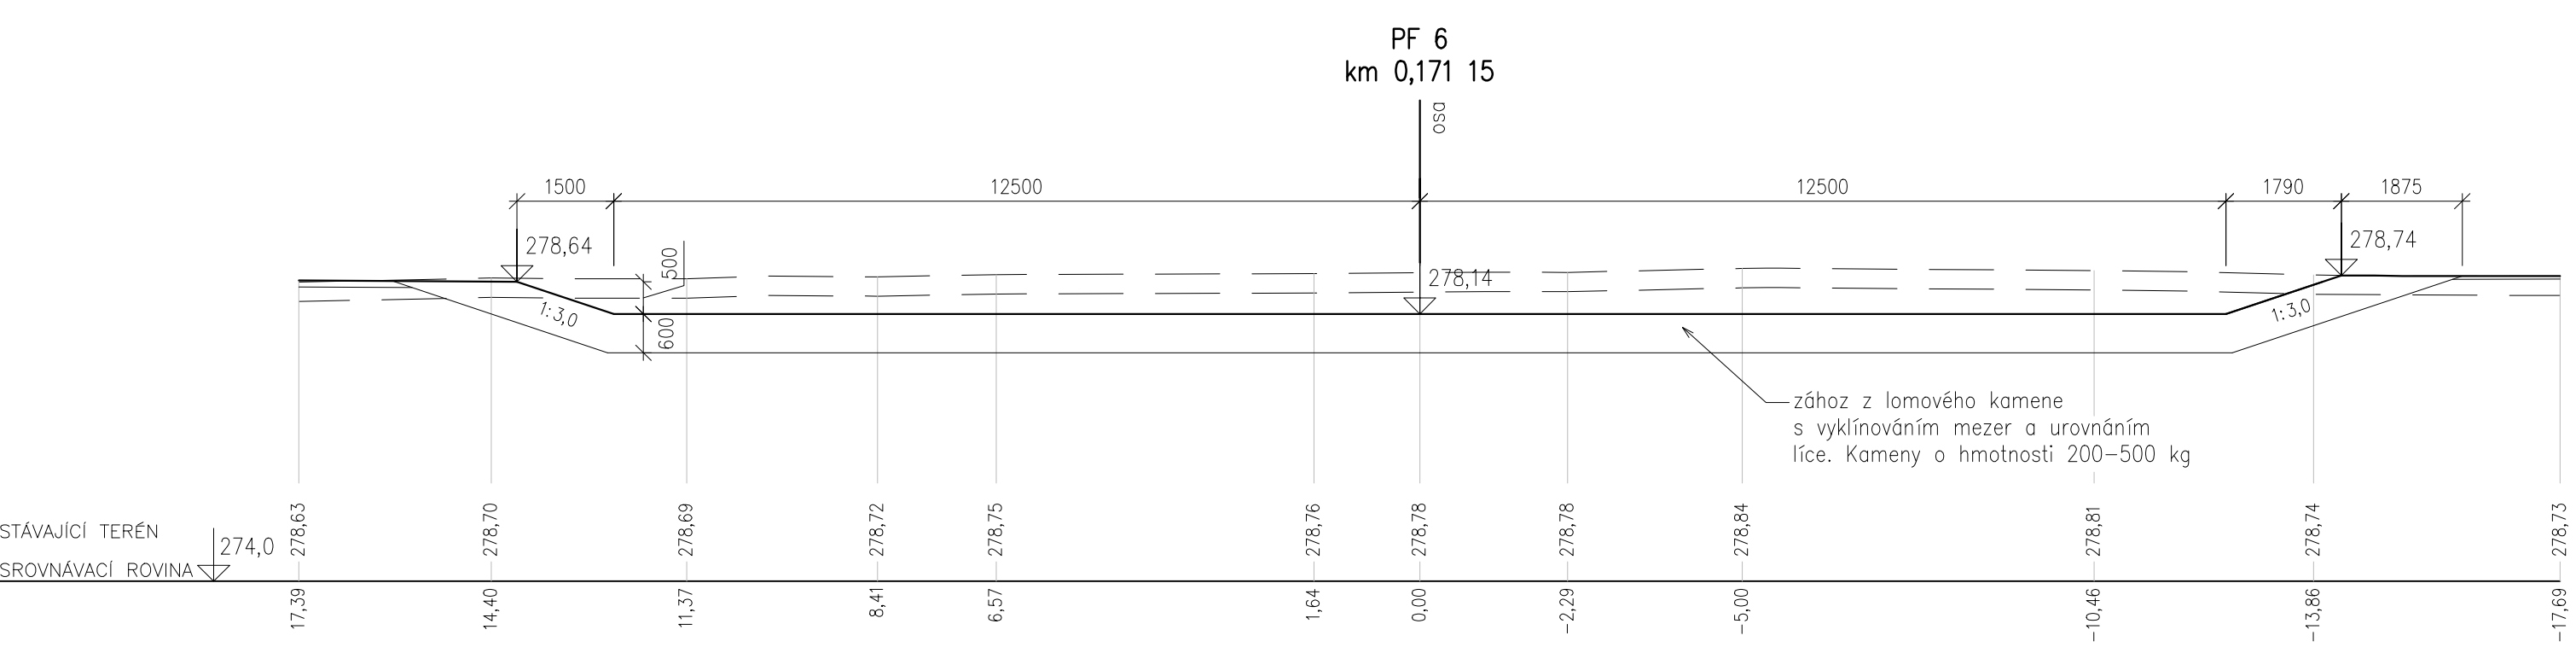
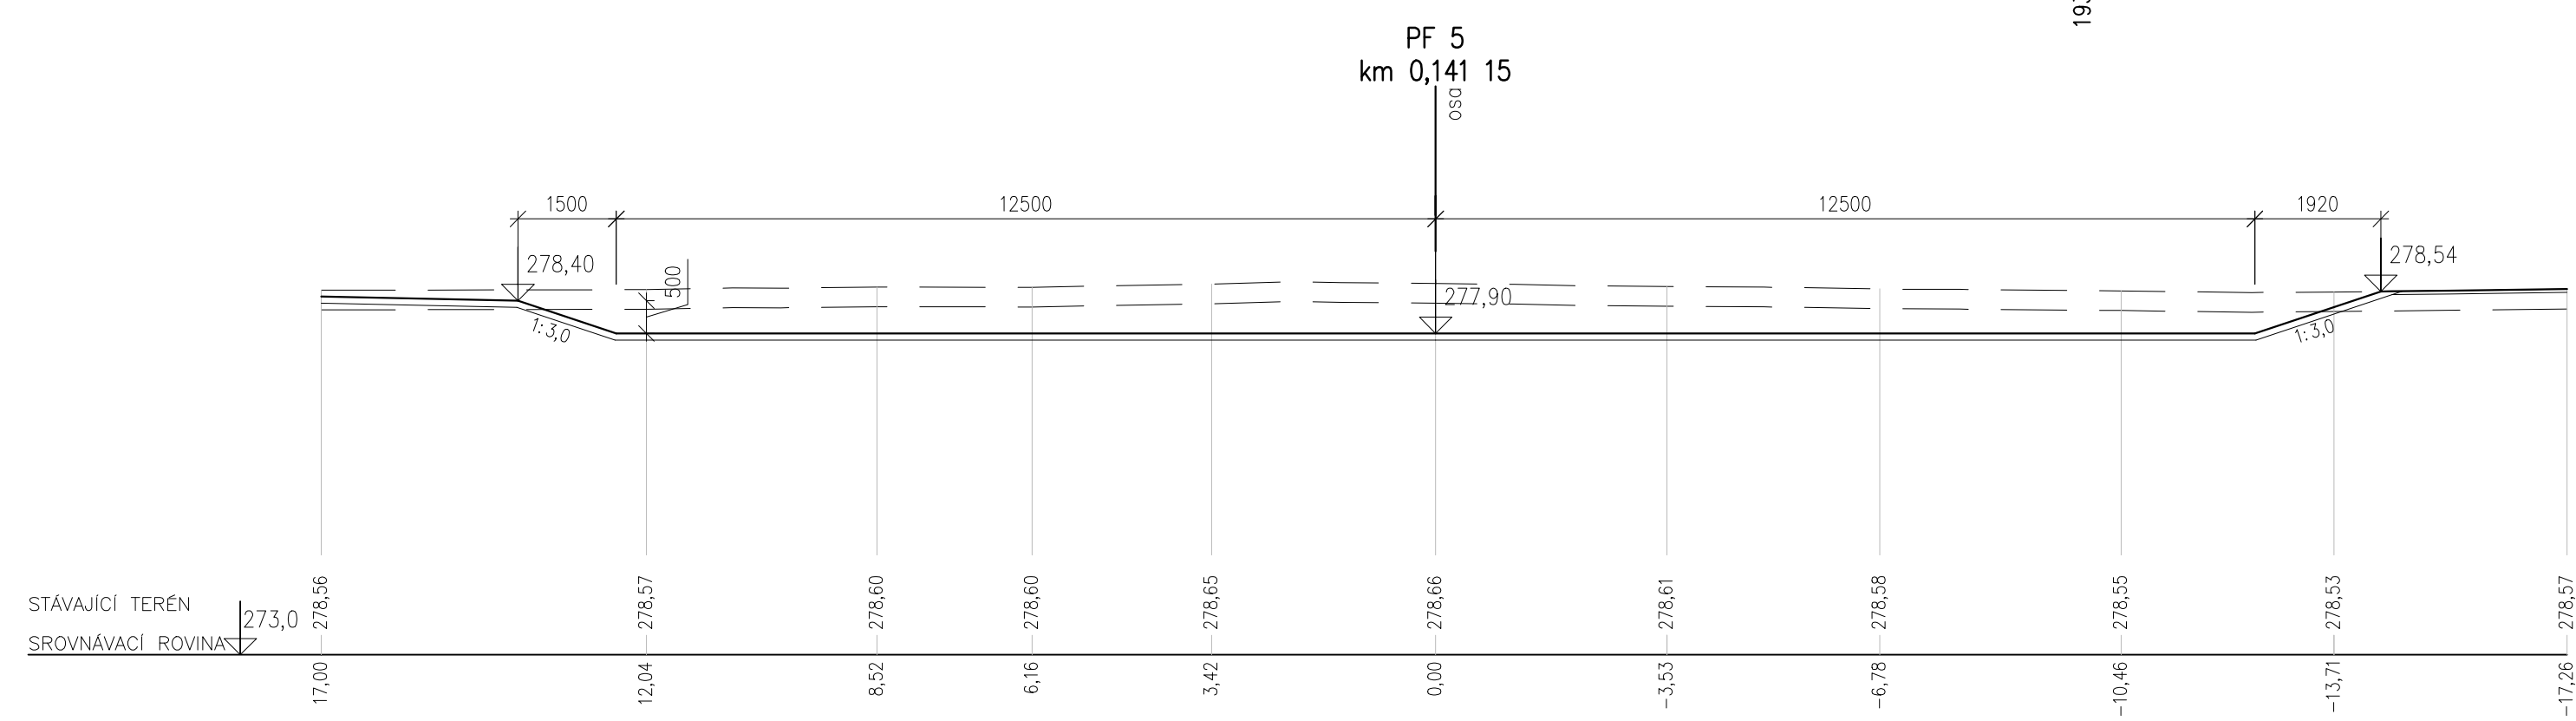
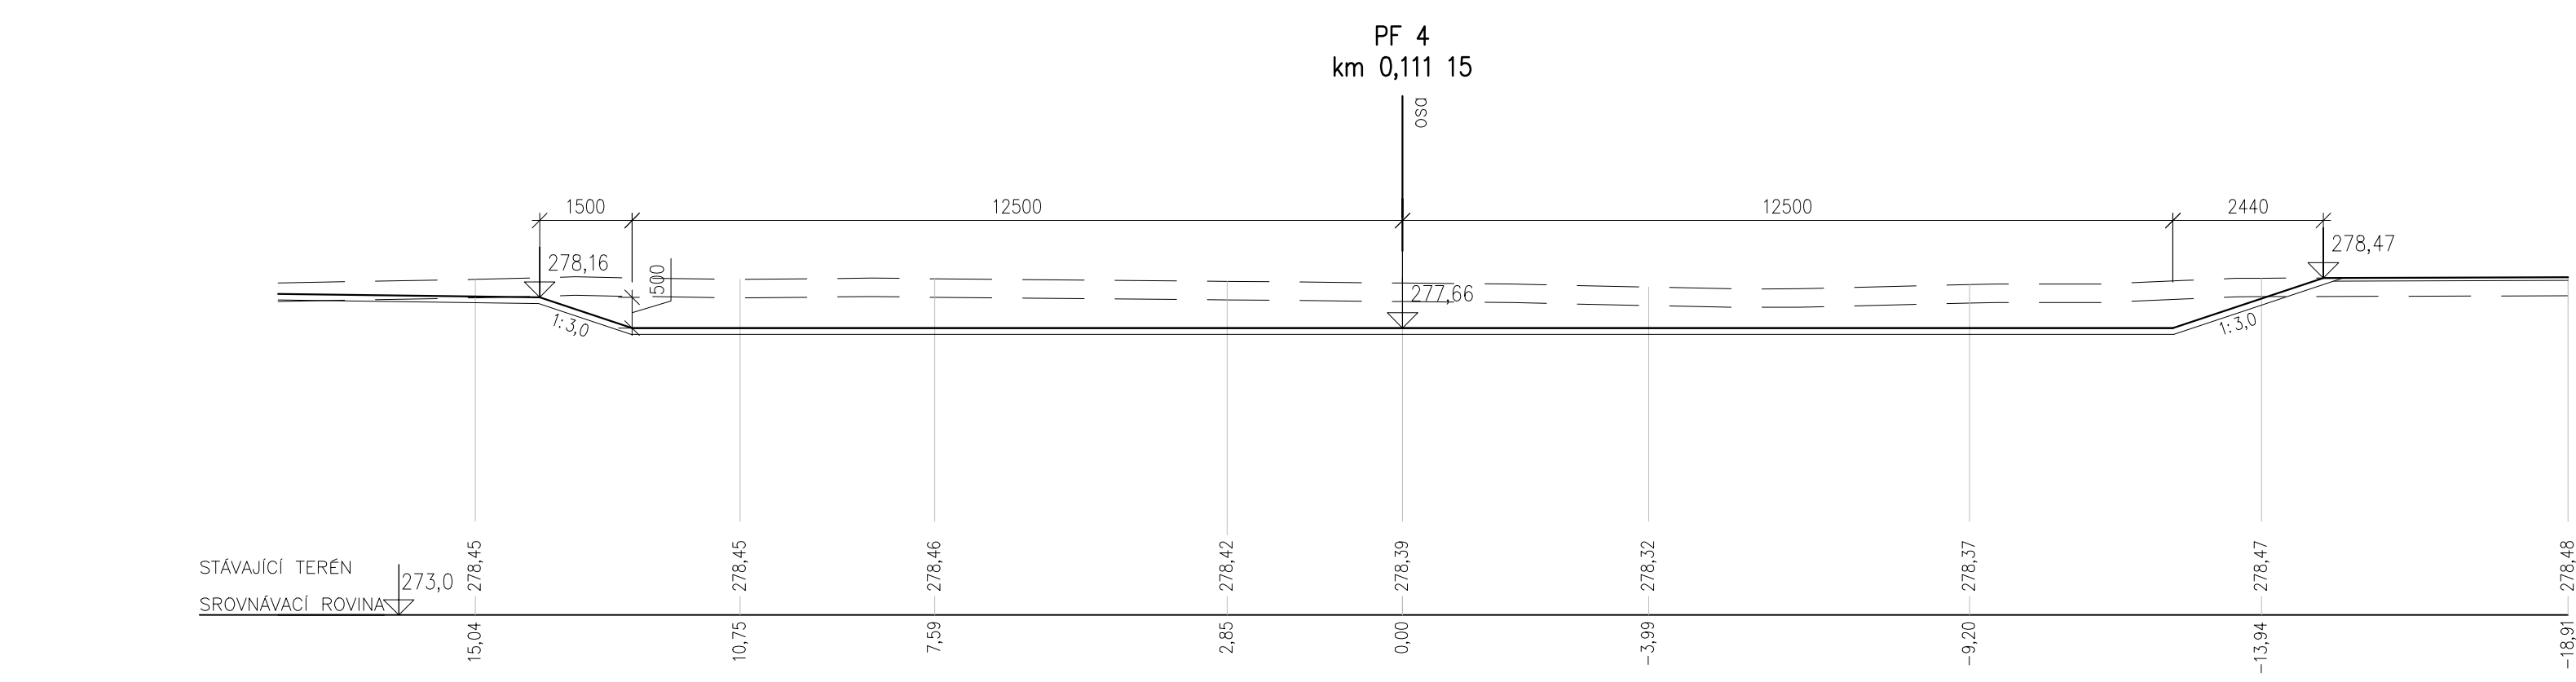
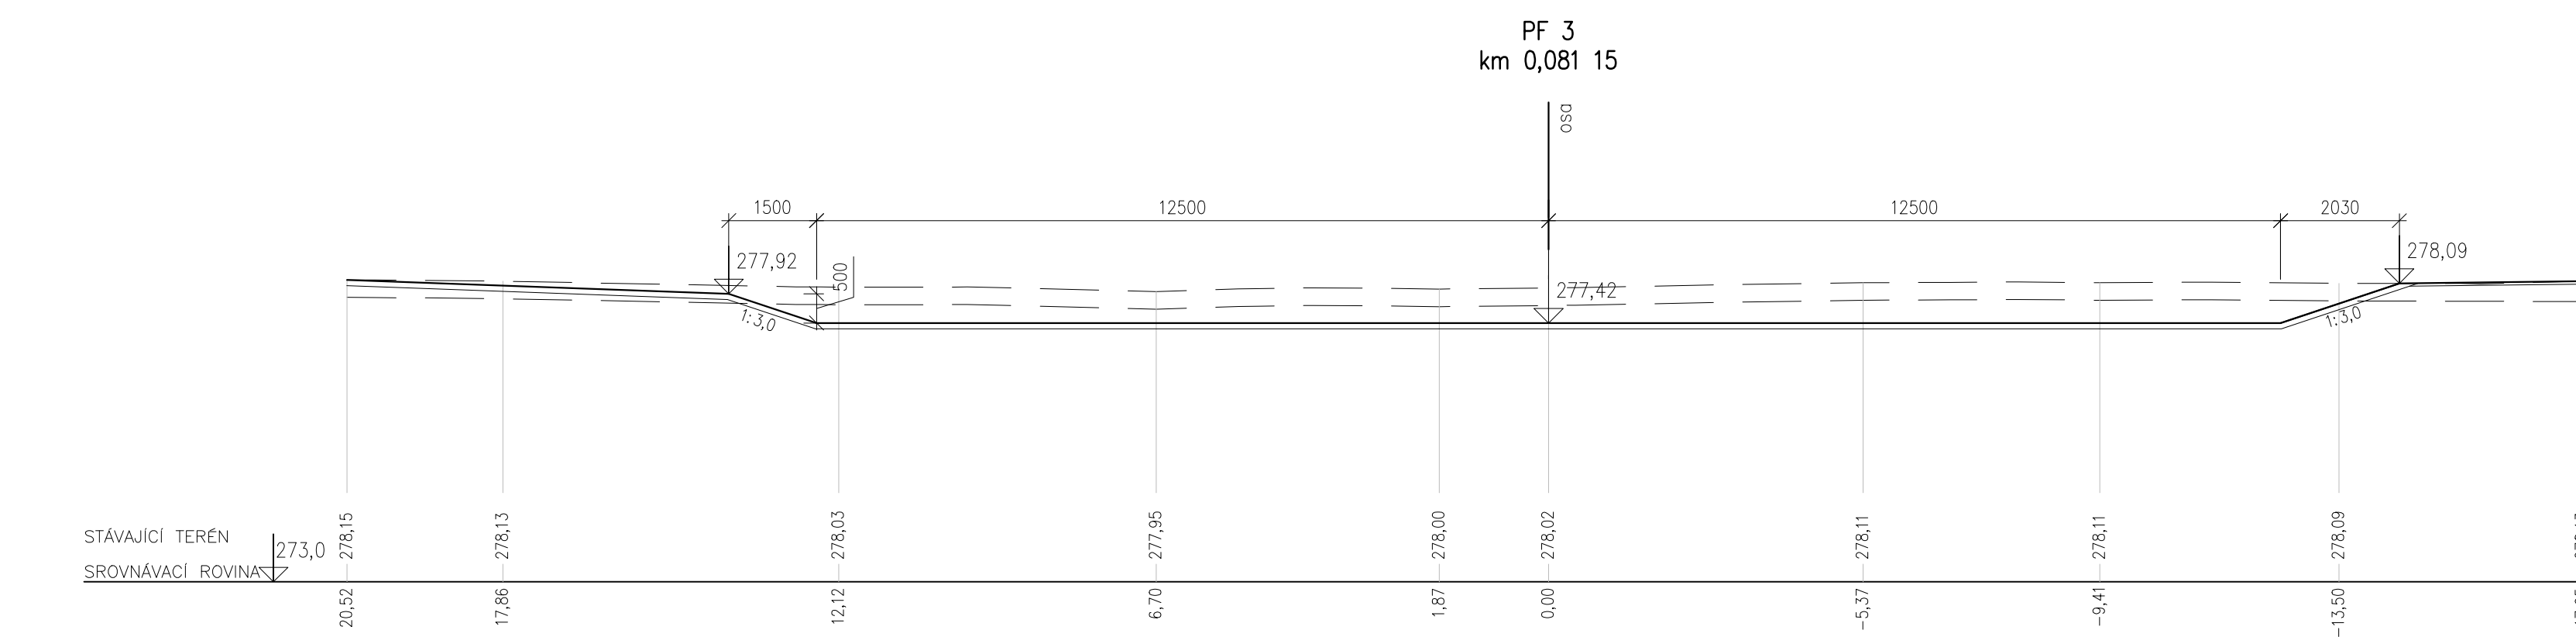
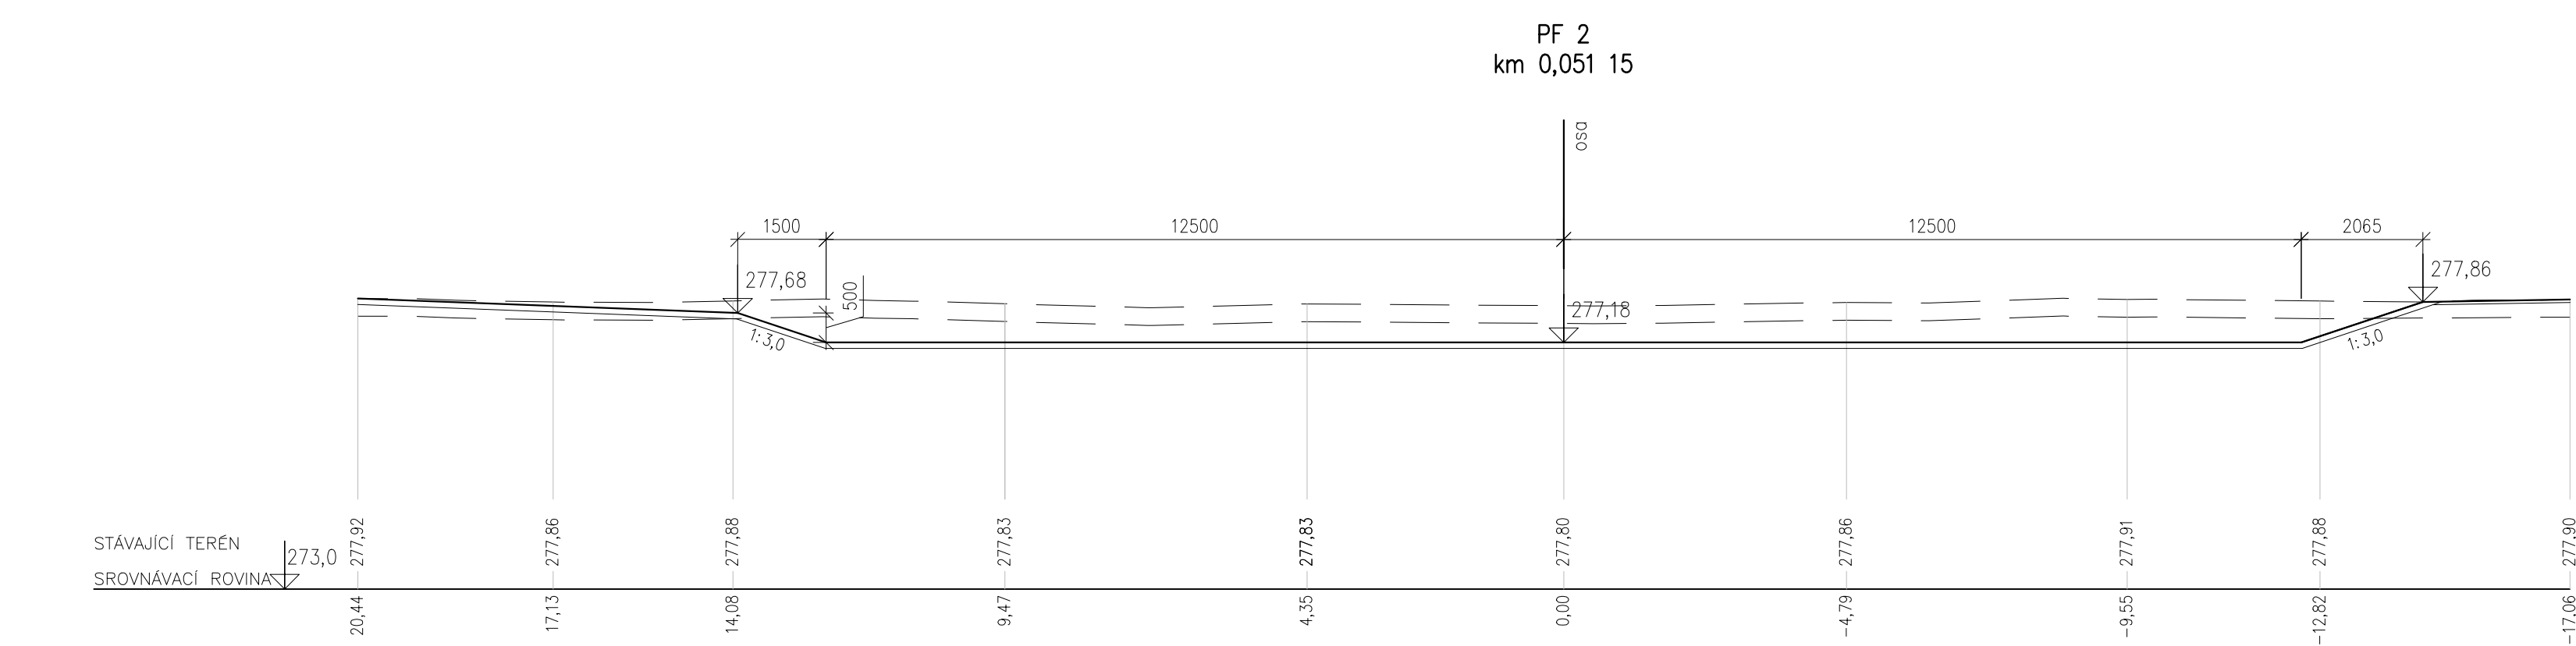


PODÉLNÝ PROFIL BEZPEČNOSTNÍM PŘELIVEM A ODPADNÍM KORYTEM
M 1:250/100

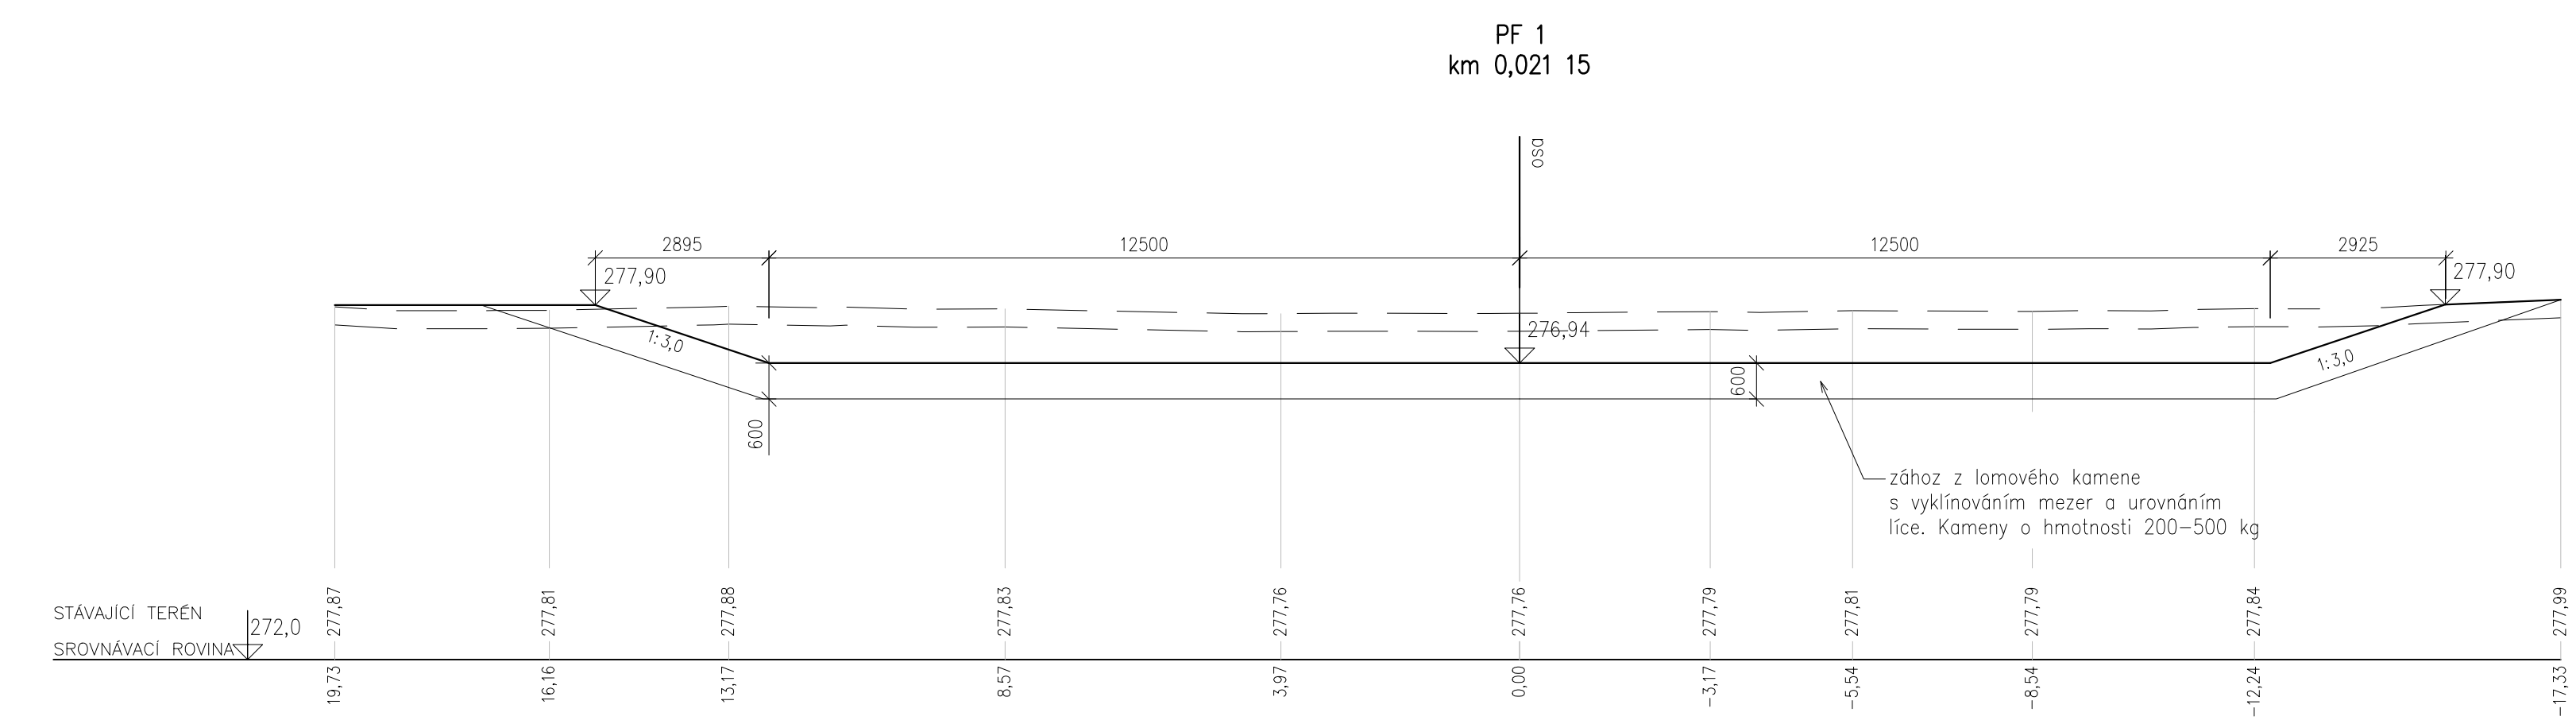


VZOROVÝ PŘÍČNÝ ŘEZ ODPADNÍM KORYTEM

M 1:100

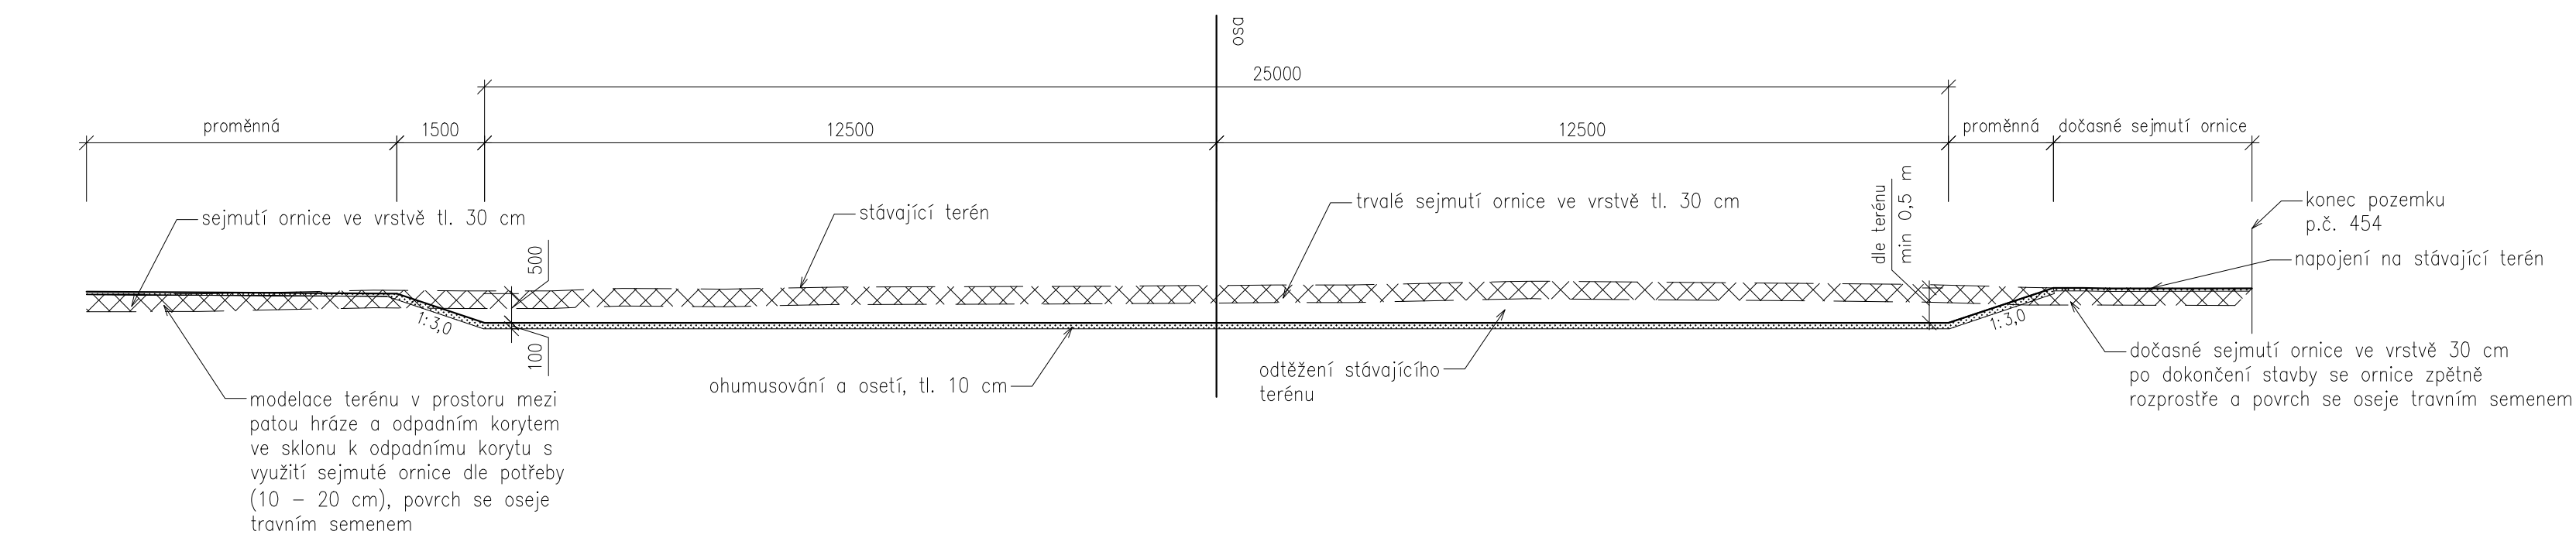

NAPOJENÍ ODPADNÍHO KORYTA OD BP DO TOKU

M 1:100

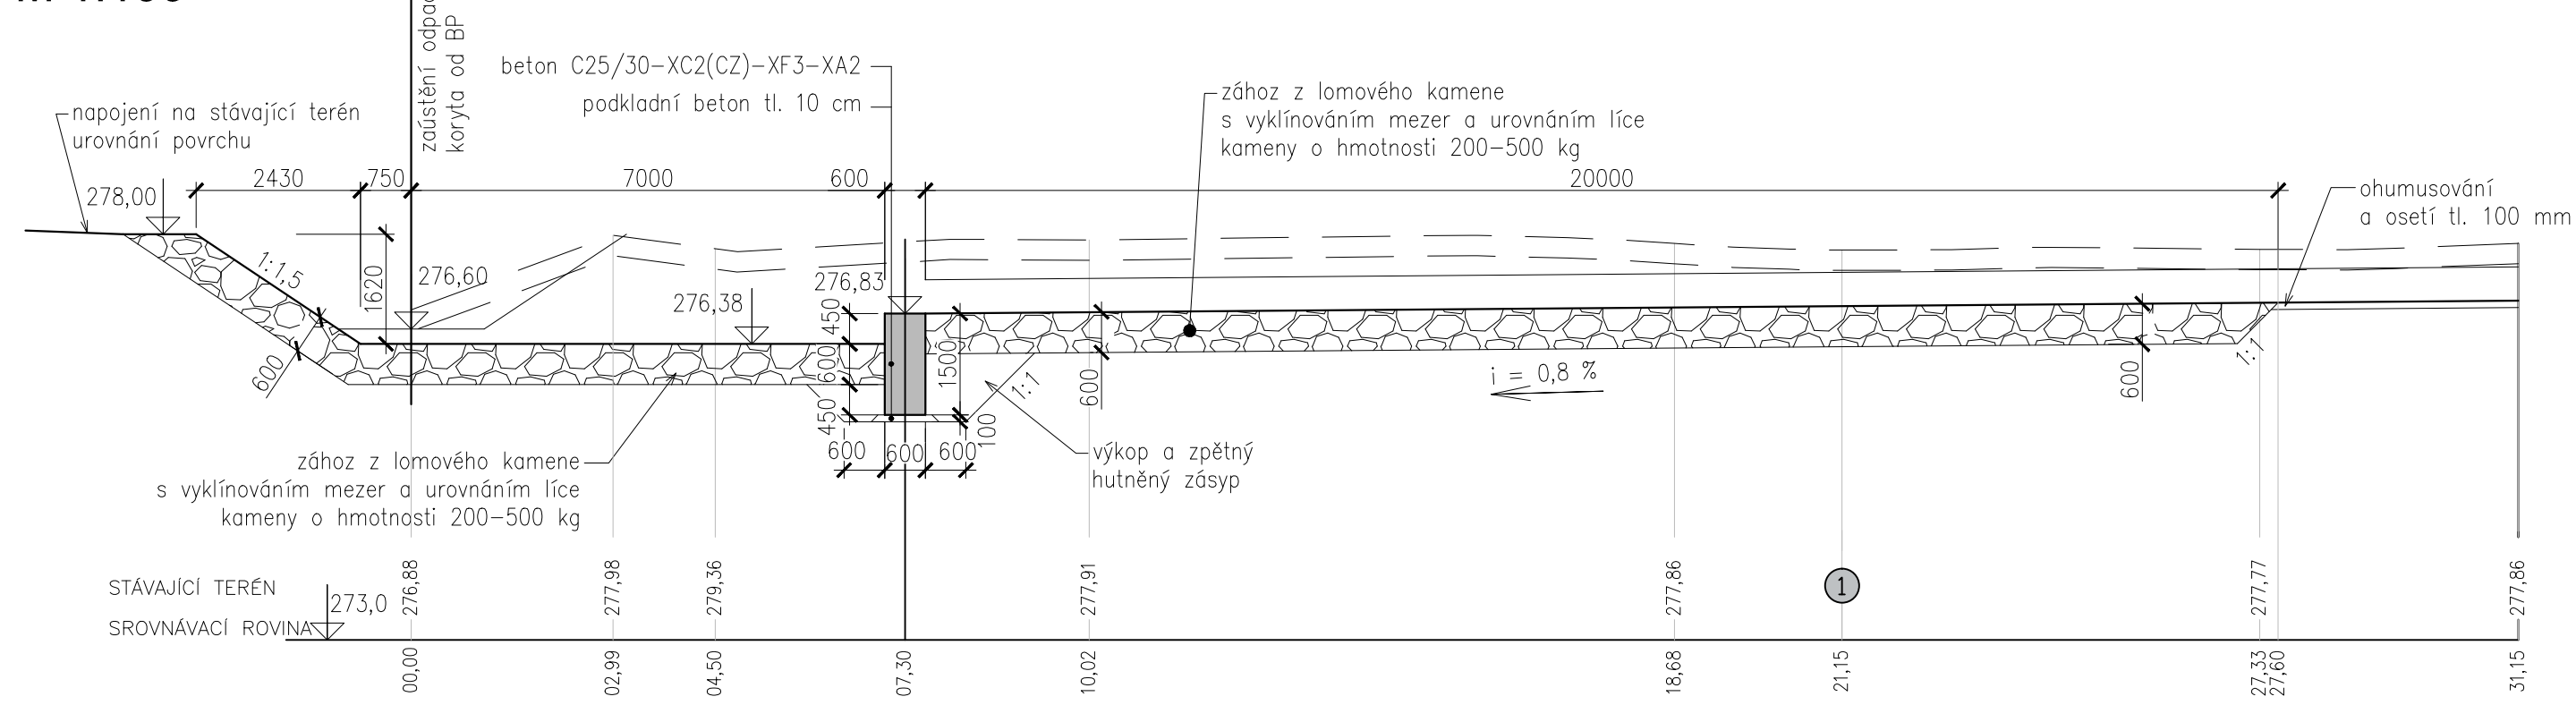

Výzkový systém Batt p. v.		Souhrady systém S-UTSK	
6			
5			
4			
3			
2			
1			
REVIZE	POPIS	DATUM	SCHWALE

SWECO Hydroprojekt a.s., Ústeří Praha Tábořská 31, 140 01 Praha 4, praha@sweco.cz, www.sweco.cz					
VYPRACOVAL	Mateřka, DŠ.	HP	Ing. Brožová	T. KONTROLA	Ing. Vostřelý
PROJEKTOVÁNÍ	Ing. Brožová	ŘEŠITEL DIVIZE	Ing. Matějček	DESIGNER	Ing. Vostřelý
OBJEDNATEL	Povodí Labe, státní podnik			OKRES	Třebíšov
AKCE:	SN Žiréč			ČÍSLO ZAKÁZKY	11-6229-0103
				STUPEN	DPS
				FORMAT	15 A4
				MĚŘITKO	1:100
				ARCHIVNÍ ČÍSLO	1/01515/18/1
CÁST STAVBY	SO 02.2 Odpadní koryto			SO 02	
PŘÍLOHA:	Řezy odpadním korytem			ČÍSLO PŘÍLOHY	D.1.2.5
					1

Tato dokumentace včetně všech příloh (a výjimečně dat poskytnutých objednatelům) je duševním vlastnictvím akciové společnosti Sweco Hydroprojekt a.s. Objednatel této dokumentace je oprávněn ji využít k účelům vyplývajícím z uzavřené smlouvy bez jakéhokoli omezení. Jiné osoby (jak fyzické, tak právnické) nejsou bez předchozího výslovného souhlasu objednatelů oprávněny tuto dokumentaci ani její části jakkoli využívat, kopírovat (ani jiným způsobem rozmnožovat) nebo zpřístupnit dalším osobám. Poznamíná: Podpisy zpracovatelů jsou připojeny pouze k výjizku číslo 01 nebo originálů přílohy (matrice).