
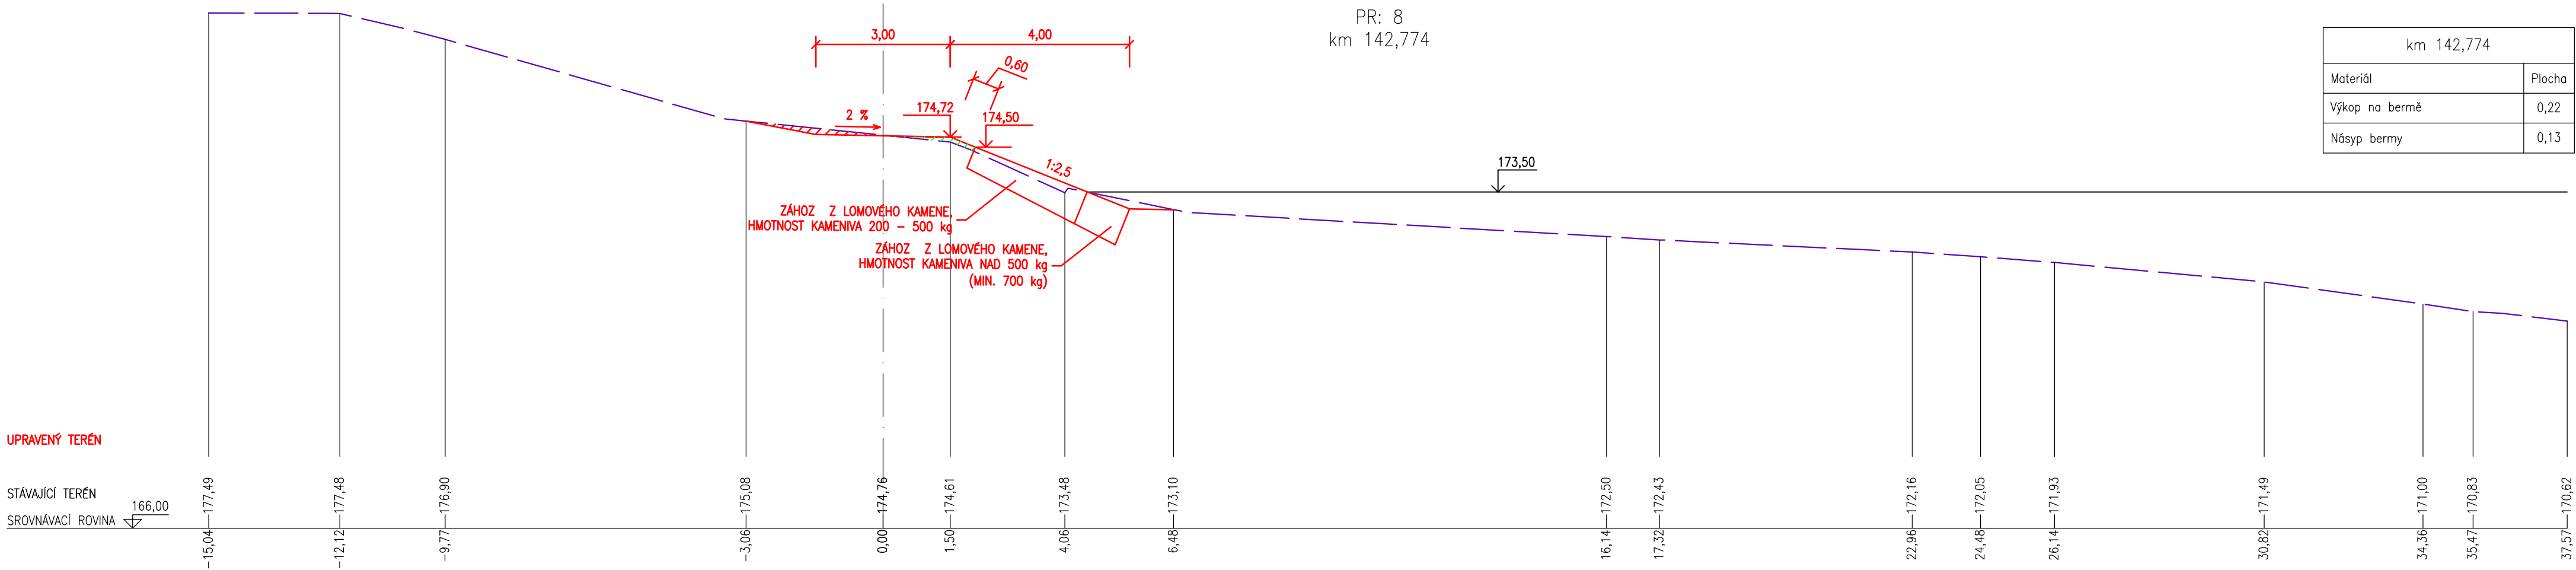


PŘÍČNÉ ŘEZY 7 a 8

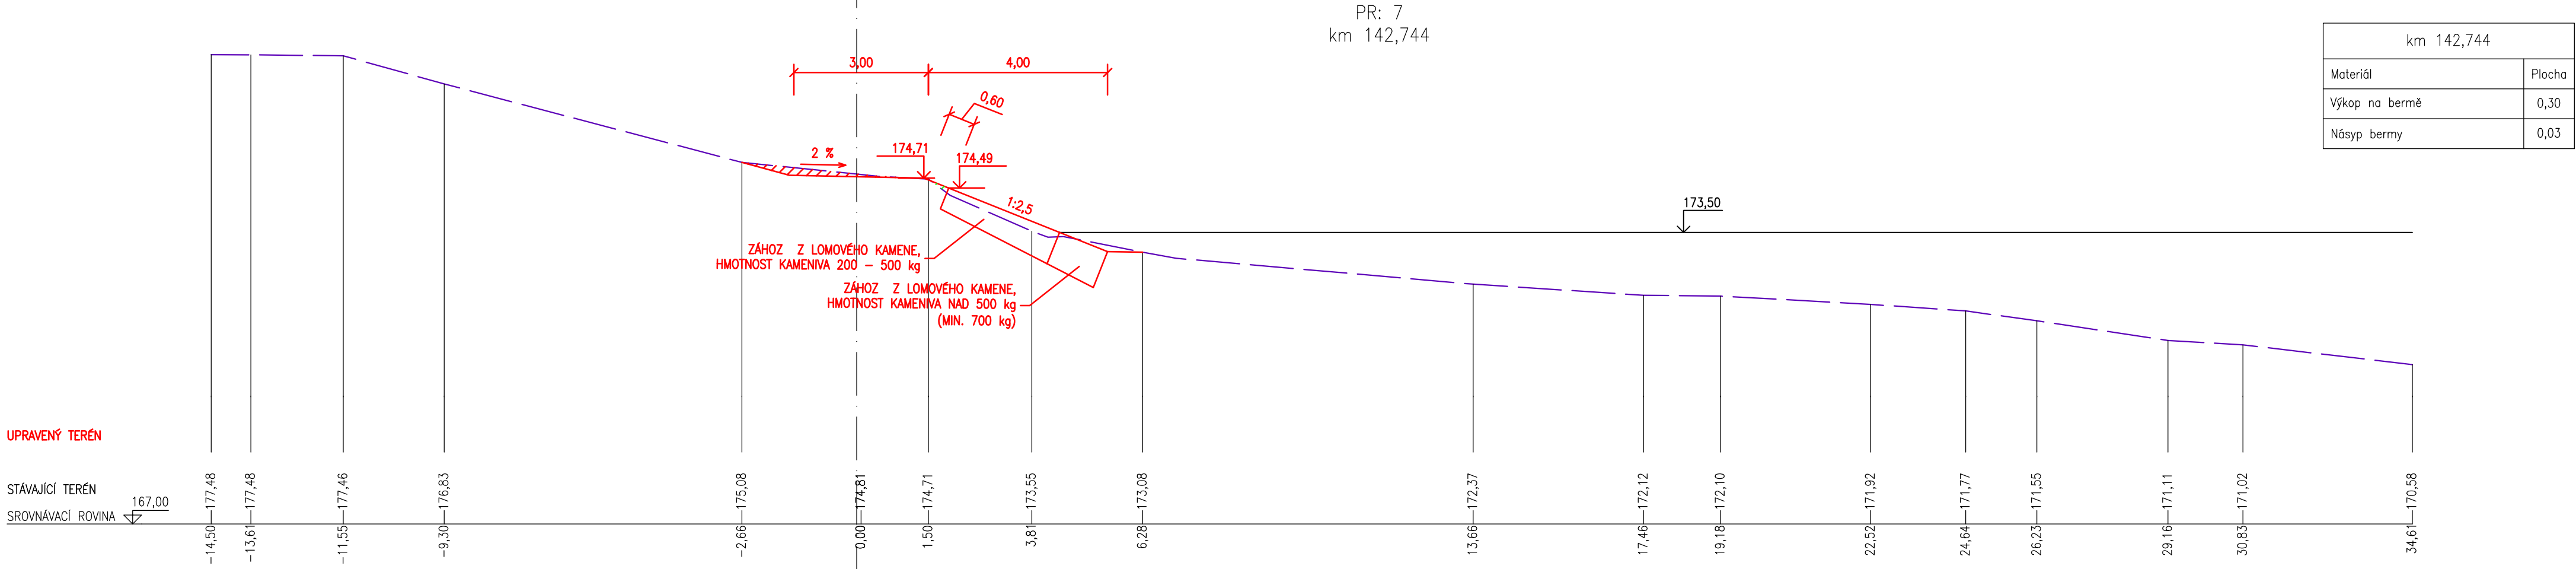


16. 4. 2021  
78/2021

© 2021 POMAŘOV, s.r.o. Všechna práva vyhrazena.

Kótováno v metrech  
Pohled proti vodě

Poznámka: navržený stav se přibližuje původnímu návrhu, který byl realizován

	Odpovědný řešitel	Zpracovatel podkladů	Kreslil	Prověřil
	Ing. Jaroslav Gric	Bc. K. Petruželová	Bc. K. Petruželová	Ing. Jaroslav Gric
Objednatel: Povodí Moravy, s.p., Dřevařská 932/11, 602 00 Brno				
Název zakázky: Morava, Kunovice - Kostelany, LB 142,560 - 143,100, oprava nátrží	Stupeň	DSP		
	Formát	4xA4		
	Datum	03/2021		
Část: SO 01 řkm 142,560 - 143,100, oprava nátrží	Číslo zakázky	21 7059		
Název přílohy: Příčné řezy 7 a 8	Měřítko	1:100		
	Číslo přílohy	D.1.5.3		
	Číslo výtisku			