
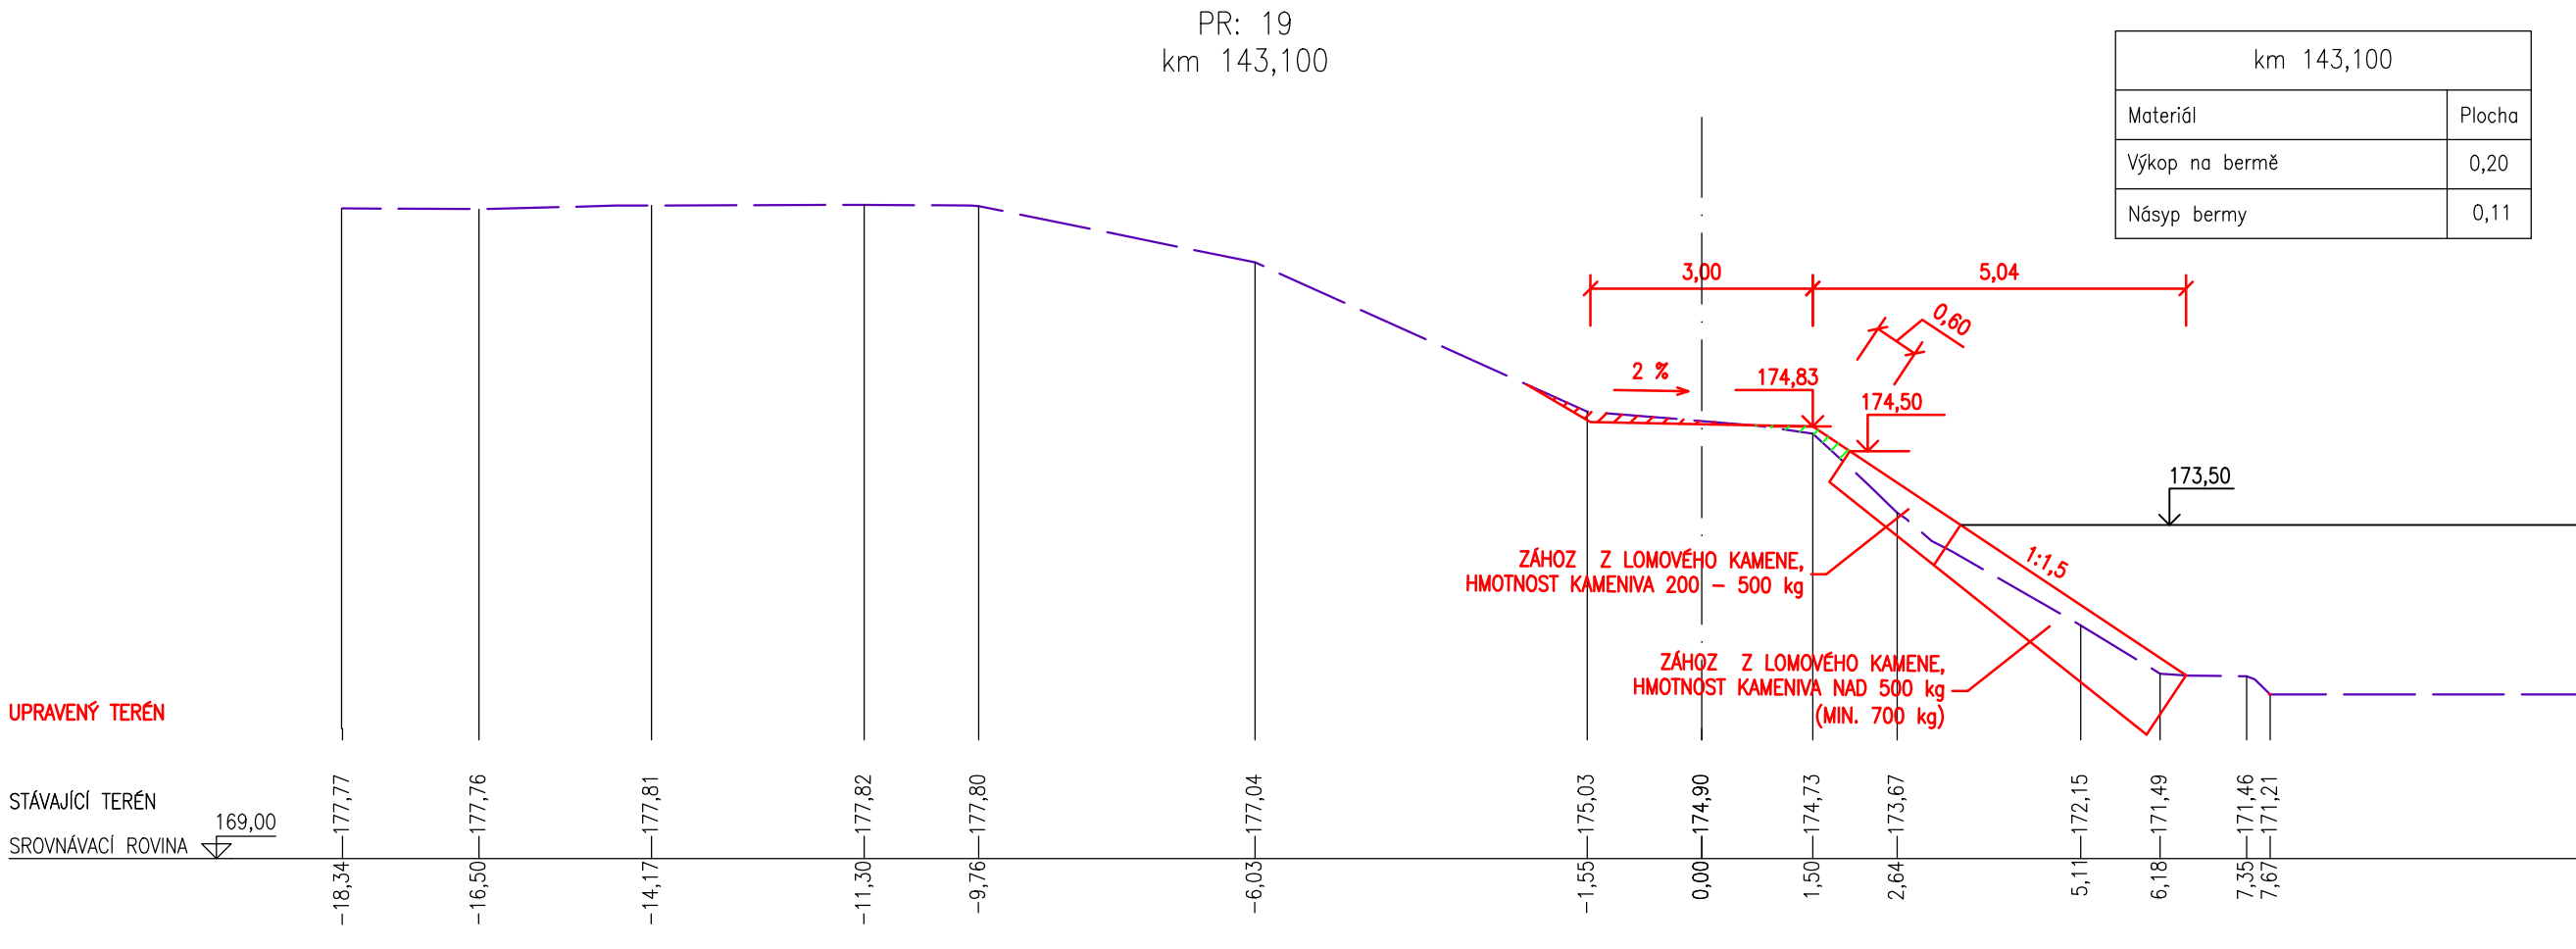



PŘÍČNÉ ŘEZY 18 a 19

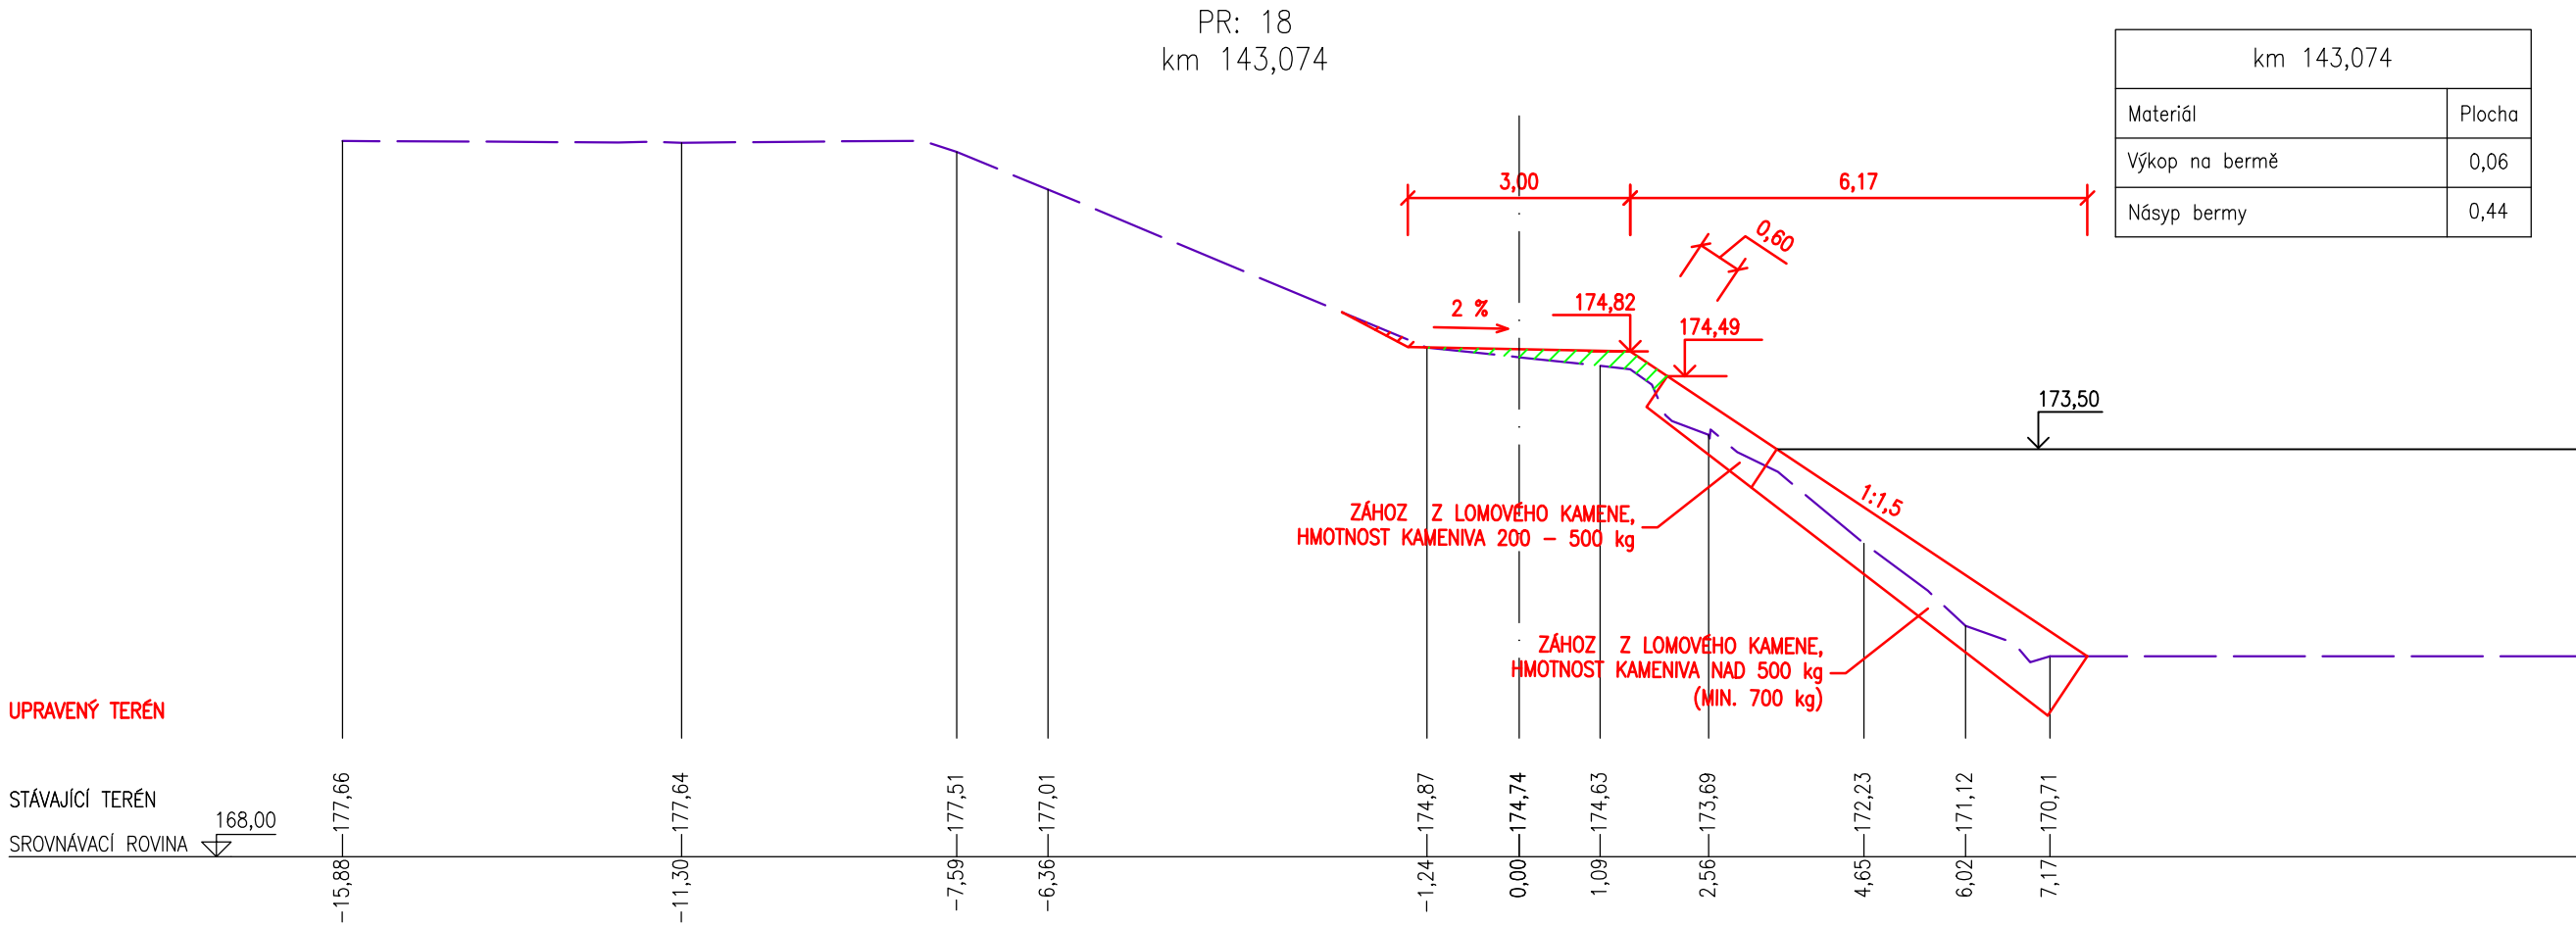

16. 4. 2021
78/2021

Kótováno v metrech
Pohled proti vodě

Poznámka: navržený stav se přibližuje původnímu návrhu, který byl realizován

	Odpovědný řešitel	Zpracovatel podkladů	Kreslil	Prověřil
	Ing. Jaroslav Gric	Bc. K. Petruželová	Bc. K. Petruželová	Ing. Jaroslav Gric
Objednatel: Povodí Moravy, s.p., Dřevařská 932/11, 602 00 Brno				
Název zakázky: Morava, Kunovice - Kostelany, LB 142,560 - 143,100, oprava nátrží			Stupeň	DSP
			Formát	3xA4
			Datum	03/2021
Část: SO 01 řkm 142,560 - 143,100, oprava nátrží			Číslo zakázky	21 7059
Název přílohy: Příčné řezy 18 a 19			Měřítko	1:100
			Číslo přílohy	D.1.5.7
			Číslo výtisku	