SNM MO

zastoupená Bc. Lucií KALASOVOU

Oddělení ochrany územních zájmů

Souhlasí

s realizací stavby dle přiložené dokumentace.

Toto stanovisko platí po dobu dvou let.

Br. č. 498/12/780 – 1150/2020 – OÚZ – BR

dne: 4.6.2021

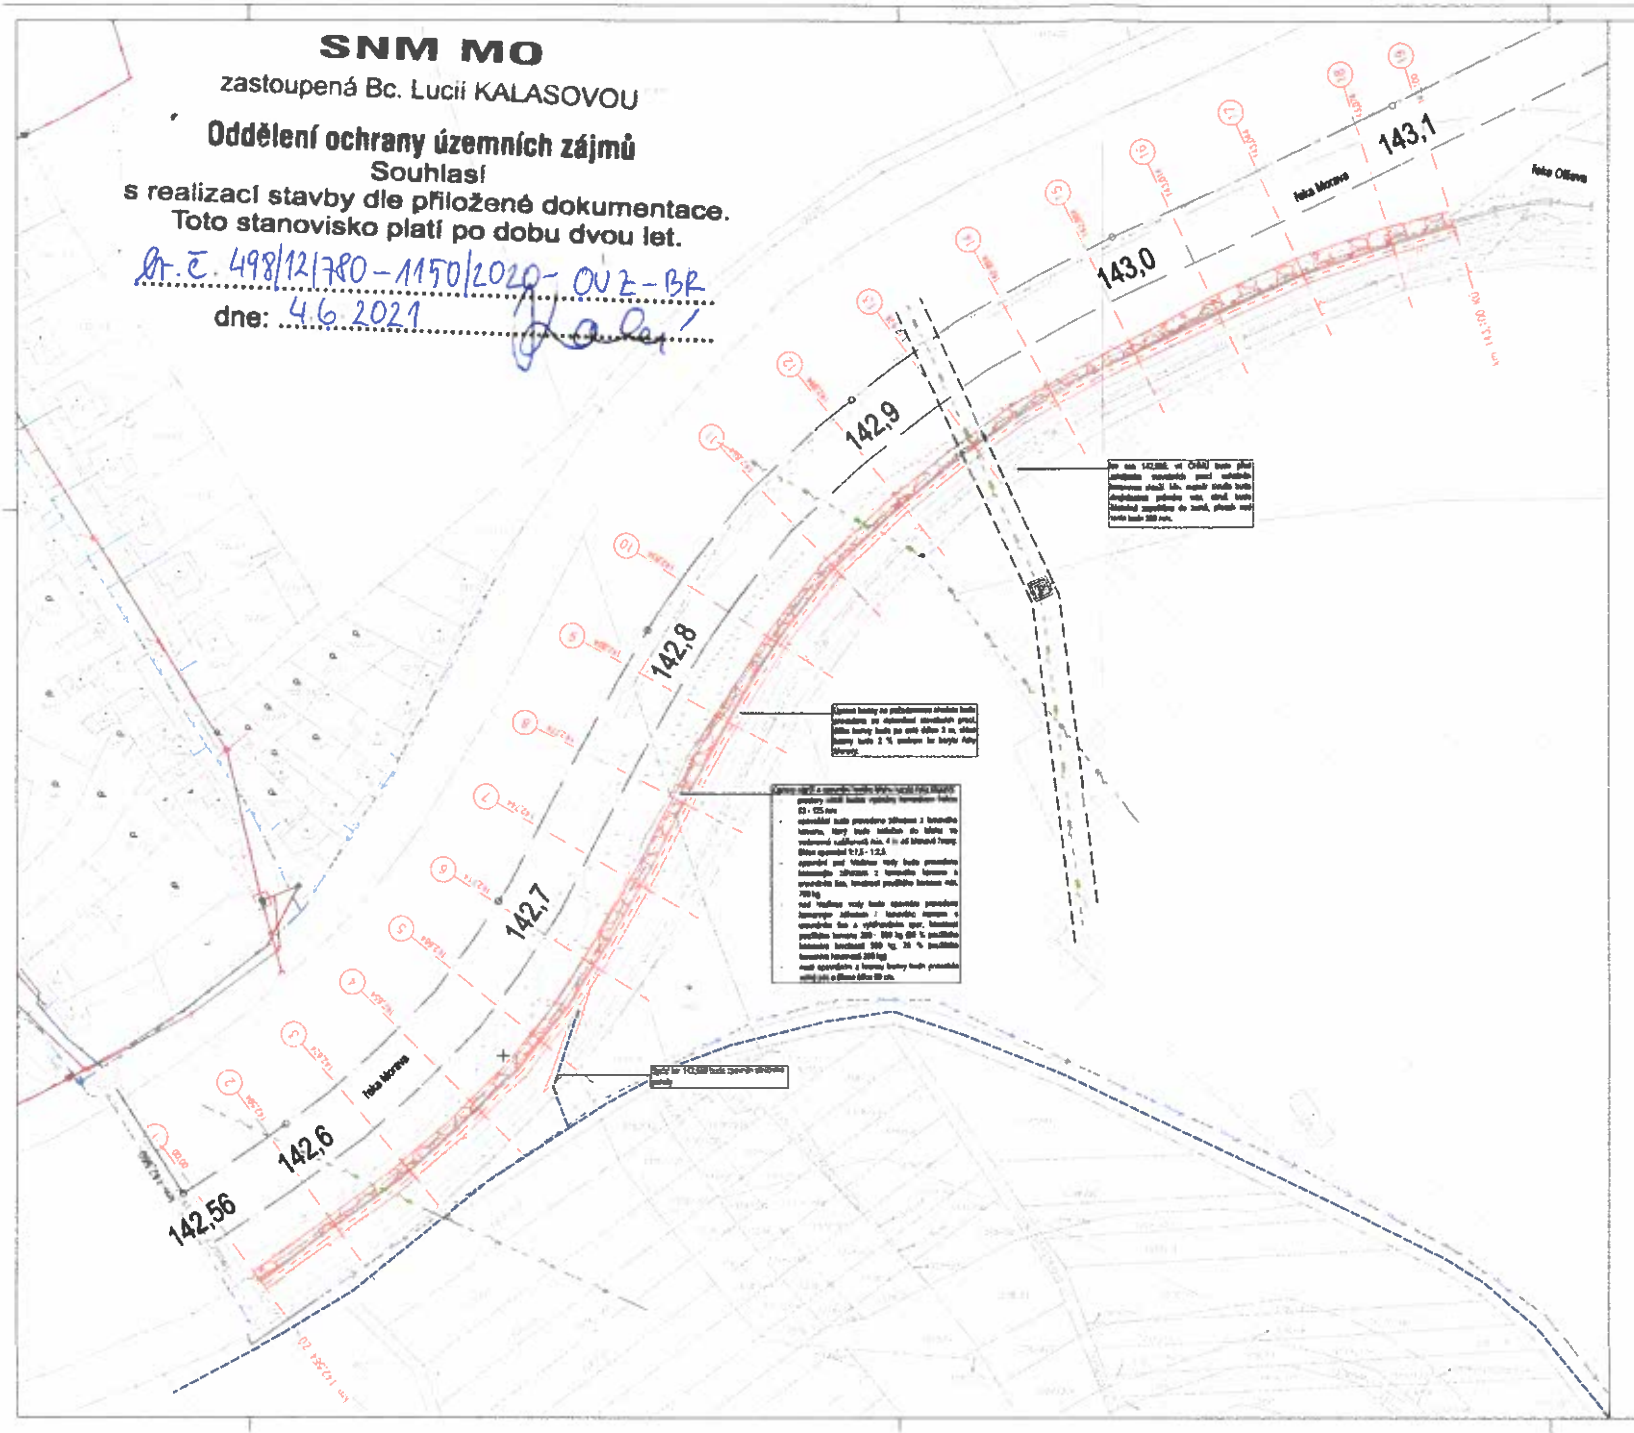

LEGENDA - STÁVAJÍCÍ INŽ. SÍTĚ:

- vodovod (SVK)
- VN nadzemní (EG.D)
- VVN nadzemní (EG.D)
- kanalizace (SVK)
- výtlak (SVK)

LEGENDA:

- hranice parcel KN
- číslo parcely KN
- řešené území
- zaměření skutečného stavu
- lesní pozemky do 50 m od zd
- příjezdové trasy
- návrh
- osa banky
- opevnění svahu

Poznámka:

Přístup ke korytu toku bude zpevněn silničními panely, které budou podsypány štěrkopískem nebo štěrkodrtí. Zpevněná bude také část koruny hráze nad sjezdem, kde budou obslužná vozidla najíždět na staveniště z místní komunikace. Po dokončení stavebních prací budou odstraněny a terén bude uveden do původního stavu.

16. 4. 2021
78/2021

GEOtest	Odpovědný řešitel	Zpracovatel podkladů	Kreslil	Prověřil
	Ing. Jaroslav Gric	Bc. K. Petrušalová	Bc. K. Petrušalová	Ing. Jaroslav Gric

Objednatel: Povodí Moravy, s.p., Dřevařská 932/11, 602 00 Brno			
Název zakázky: Morava, Kunovice - Kostelany, LB ikon 142,560 - 143,100 oprava nátěží		Stupeň	DSP
		Formát	8 A4
		Datum	04/2021
Část: C. Situační výkresy		Číslo zakázky	21 7059
Název přílohy: Koordinační situační výkres		Měřítko	1:1 000
		Číslo přílohy	C.3
		Číslo výtisku	