
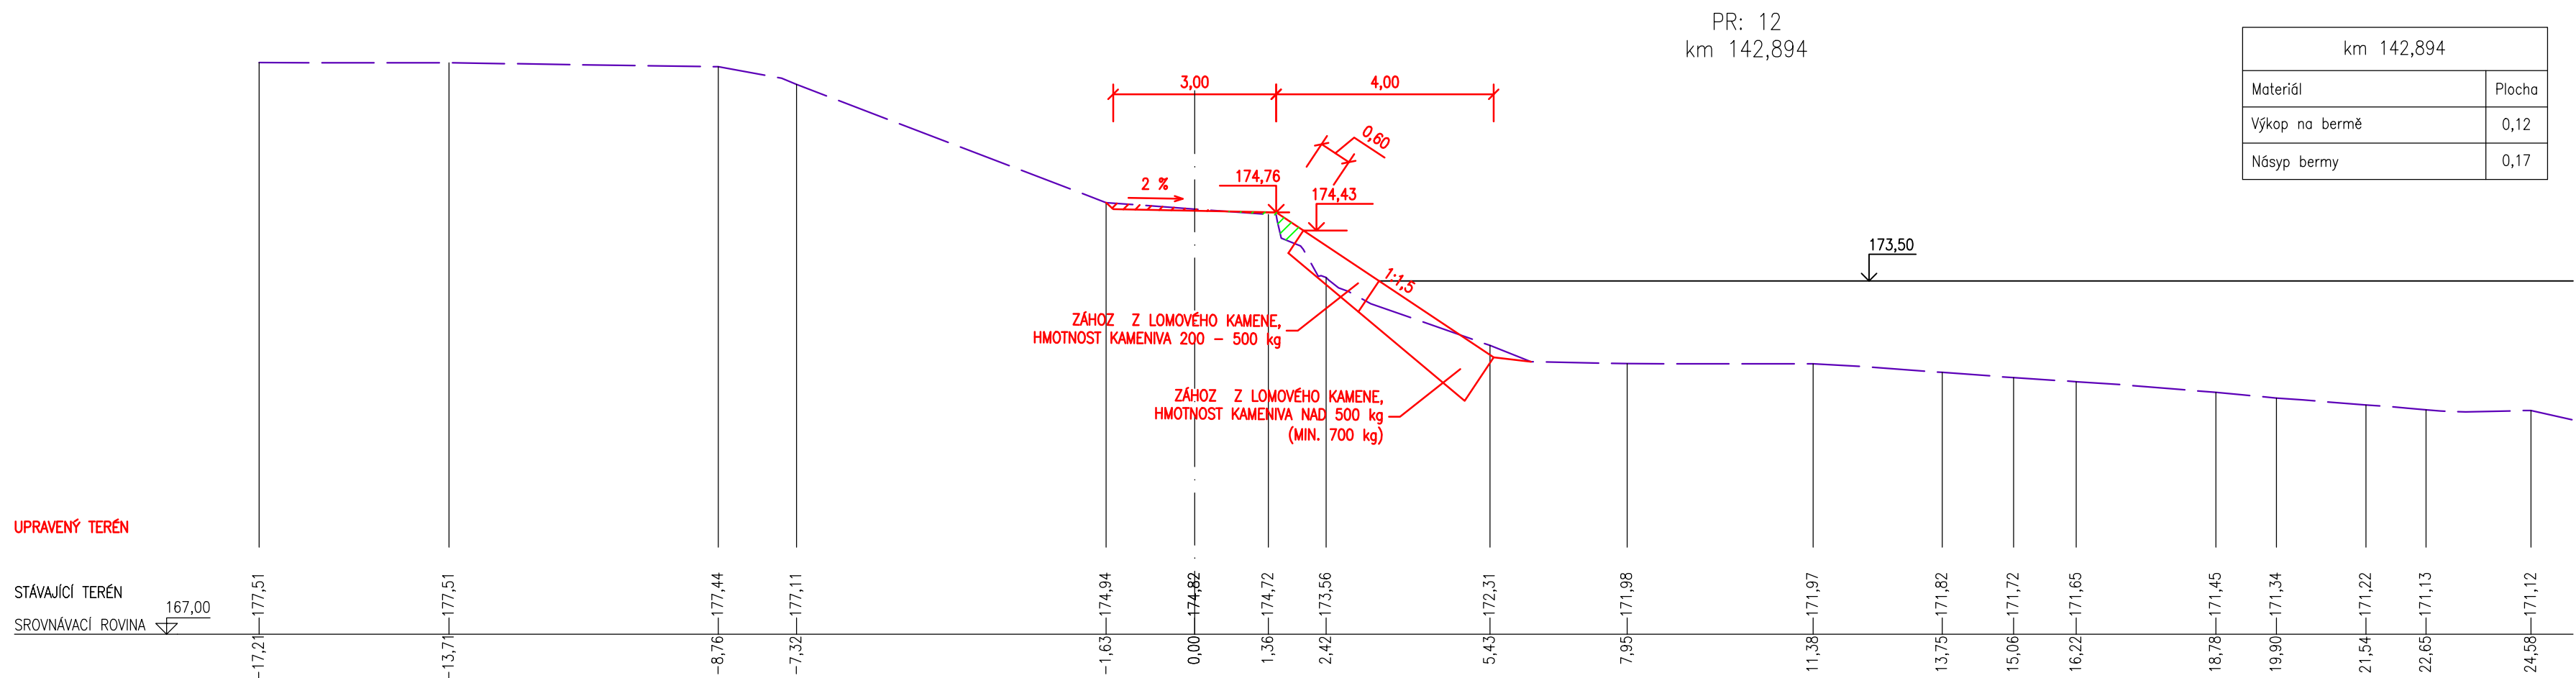


## PŘÍČNÉ ŘEZY 11 a 12

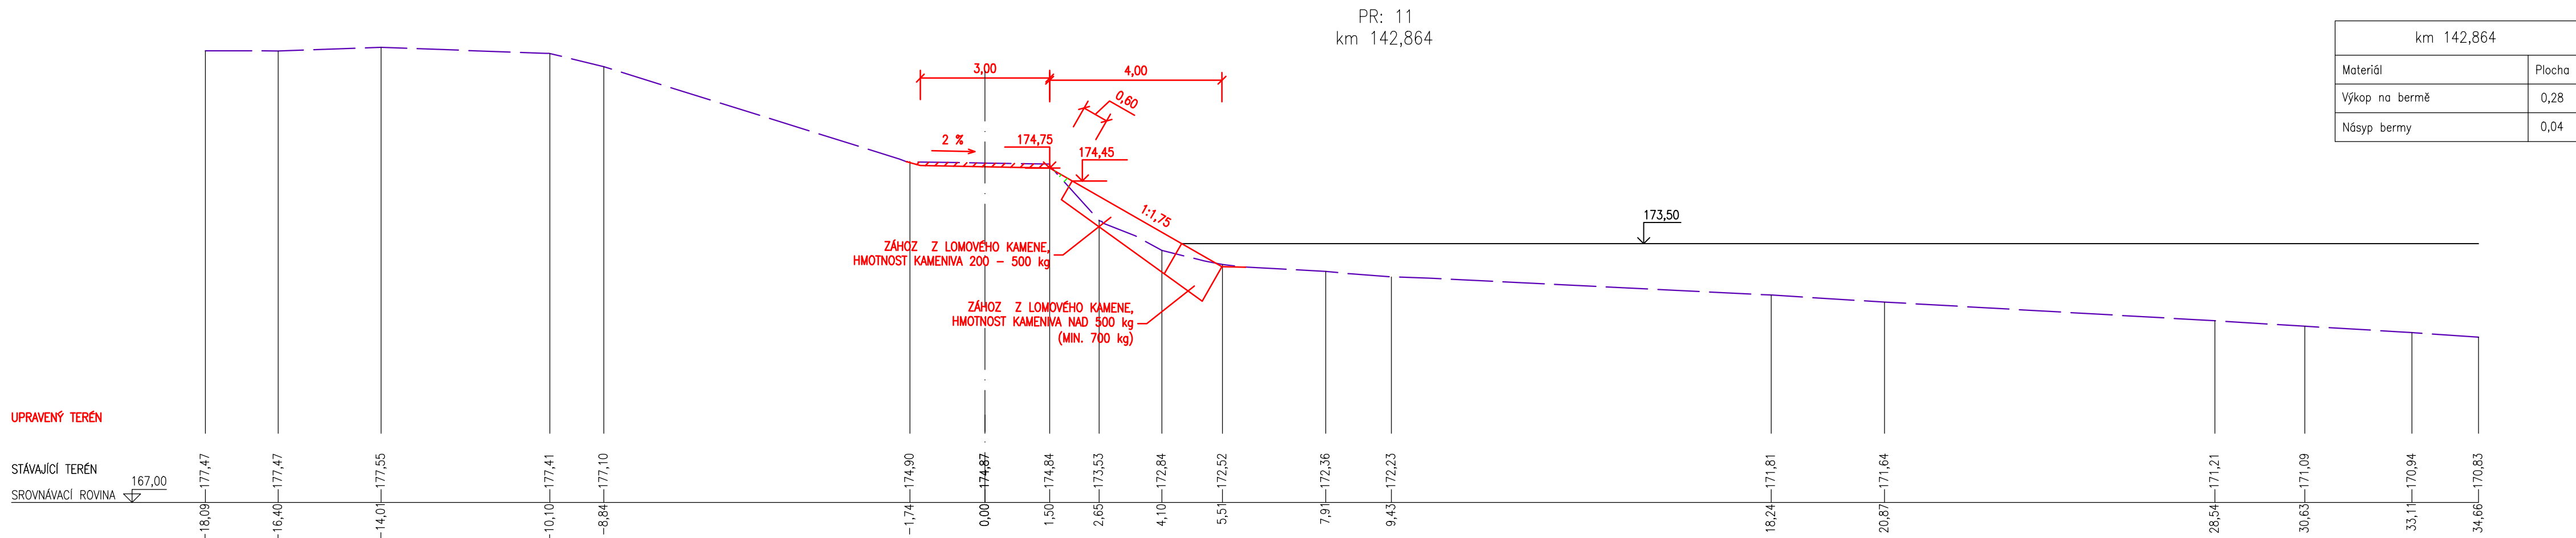


16. 4. 2021  
78/2021

C:\Users\ADMIN\APPDATA\LOCAL\Microsoft\Excel\14.0\Templates\Normal.dotm

**Kótováno v metrech**  
**Pohled proti vodě**

Poznámka: navržený stav se přibližuje původnímu návrhu, který byl realizován

	Odpovědný řešitel	Zpracovatel podkladů	Kreslil	Prověřil
	Ing. Jaroslav Gric	Bc. K. Petruželová	Bc. K. Petruželová	Ing. Jaroslav Gric

Objednatel: Povodí Moravy, s.p., Dřevařská 932/11, 602 00 Brno

Název zakázky:  Morava, Kunovice - Kostelany, LB 142,560 - 143,100, oprava nátrží  Část: SO 01 řkm 142,560 - 143,100, oprava nátrží  Název přílohy: Příčné řezy11 a 12	Stupeň	DSP
	Formát	4xA4
	Datum	03/2021
	Číslo zakázky	21 7059